


- LEGENDA**
- Sede autostrada, pertinenze autostradali, ecc.
 - Deviazione fossato, sede strada deviazione strada, ecc.
 - Servitù di passo U.T./U.P., di viadotto, di galleria
 - Servitù di scarico acque
 - Reliquato
 - Occupazione Temporanea
 - Servitù per Interferenze
 - Mitigazione Ambientale
 - Proprietà ANAS e/o Demanio Rano Strade
 - Fabbricati esistenti non censiti in catasto
 - Proprietà presunta autostradale e stradale non aggiornata in catasto

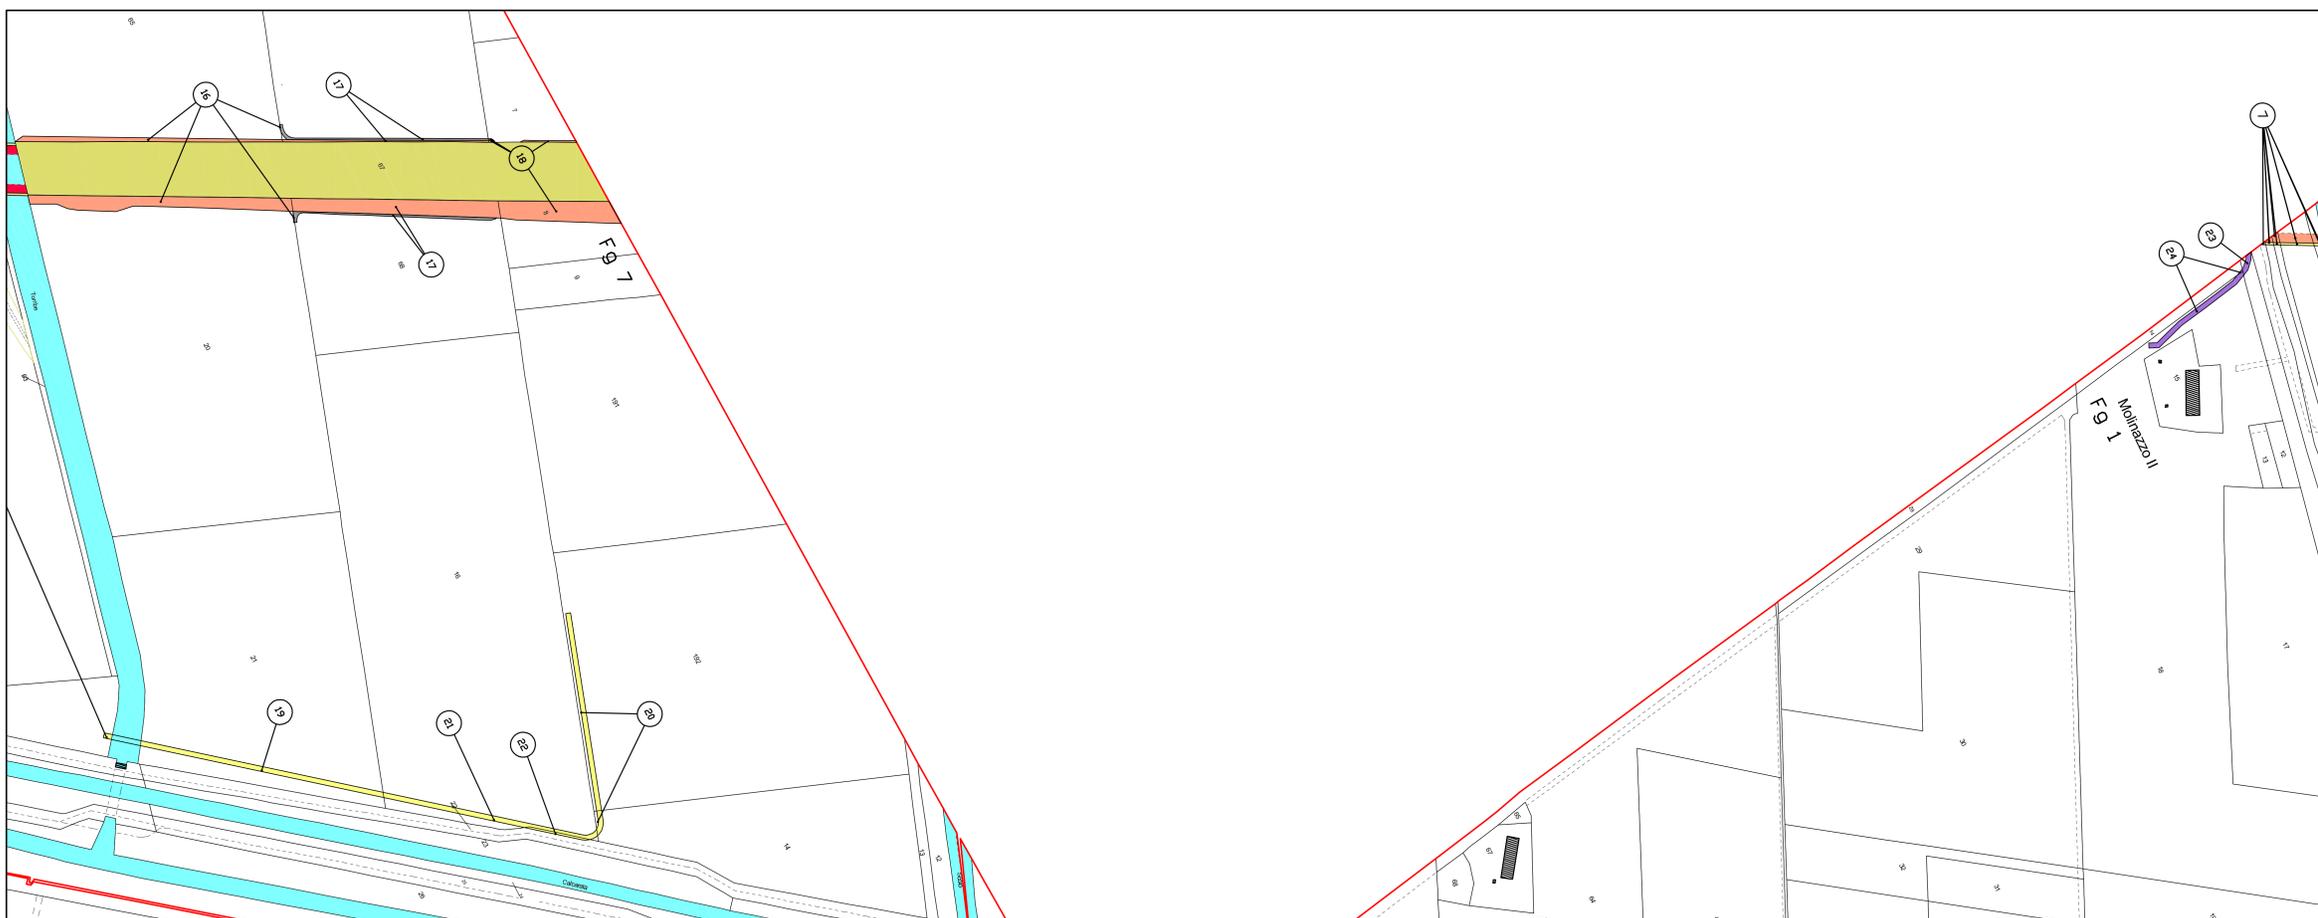

autostrade // per l'italia
AUTOSTRADA (A13) : BOLOGNA-PADOVA
 TRATTO: BOLOGNA - FERRARA

AMPLIAMENTO ALLA TERZA CORSIA
 TRATTO: BOLOGNA ARCOVEGGIO - FERRARA SUD

PROGETTO DEFINITIVO

ESPROPRI

PIANO PARTICELLARE

COMUNE DI MALALBERGO

(Provincia di Bologna)
 tavola 2/2

L. PROGETTAZIONE SPECIALE		R. RESPONSABILE INTERAZIONE PRESTAZIONI SPECIALISTICHE		I. DIRETTORE TECNICO	
#I.E. Fabio Cerretti O.Per.ind. Come N.1087		Ing. Federico Ferrari Ord. Ingg. Milano N. 21082		Ing. Orlando Mazzoli Ord. Ingg. Paris N. 1496	
RESPONSABILE PROGETTO		PROGETTAZIONE NUOVE OPERE AUTOSTRADALI			
CODICE IDENTIFICATIVO					
Ordine Commessa	Tipo Progetto	Fase	Cadenza	Programma	Intervento
111306	PD	00000000000000000000	00000000000000000000	00000000000000000000	ESC
PROGETTO MANAGER					REVISIONE
Ing. Federico Ferrari Ord. Ingg. Milano N. 21082					N. data
SUPPORTO SPECIALISTICO					0 NOVEMBRE 2014
REDAZIONE					1
VERIFICAZIONE					2
-					3
-					4

VISTO DEL COMMITTENTE

autostrade // per l'italia
 RESPONSABILE ONIRIO DEL PROCEDIMENTO
 Ing. Antonio Tosi

VISTO DEL CONCESSIONARIO

Ministero delle Infrastrutture e dei Trasporti
 DIREZIONE REGIONALE DELLO SCACCO DI BOLOGNA