autostrade per l'italia

AUTOSTRADA A13: BOLOGNA - PADOVA
AMPLIAMENTO ALLA TERZA CORSIA DEL TRATTO:
BOLOGNA ARCOVEGGIO - FERRARA SUD
PROGETTO DEFINITIVO

CARTA DELLE INDAGINI AMBIENTALI

AMB-QAMB-IND-008
TAVOLA 8/13
SCALA 1:10000
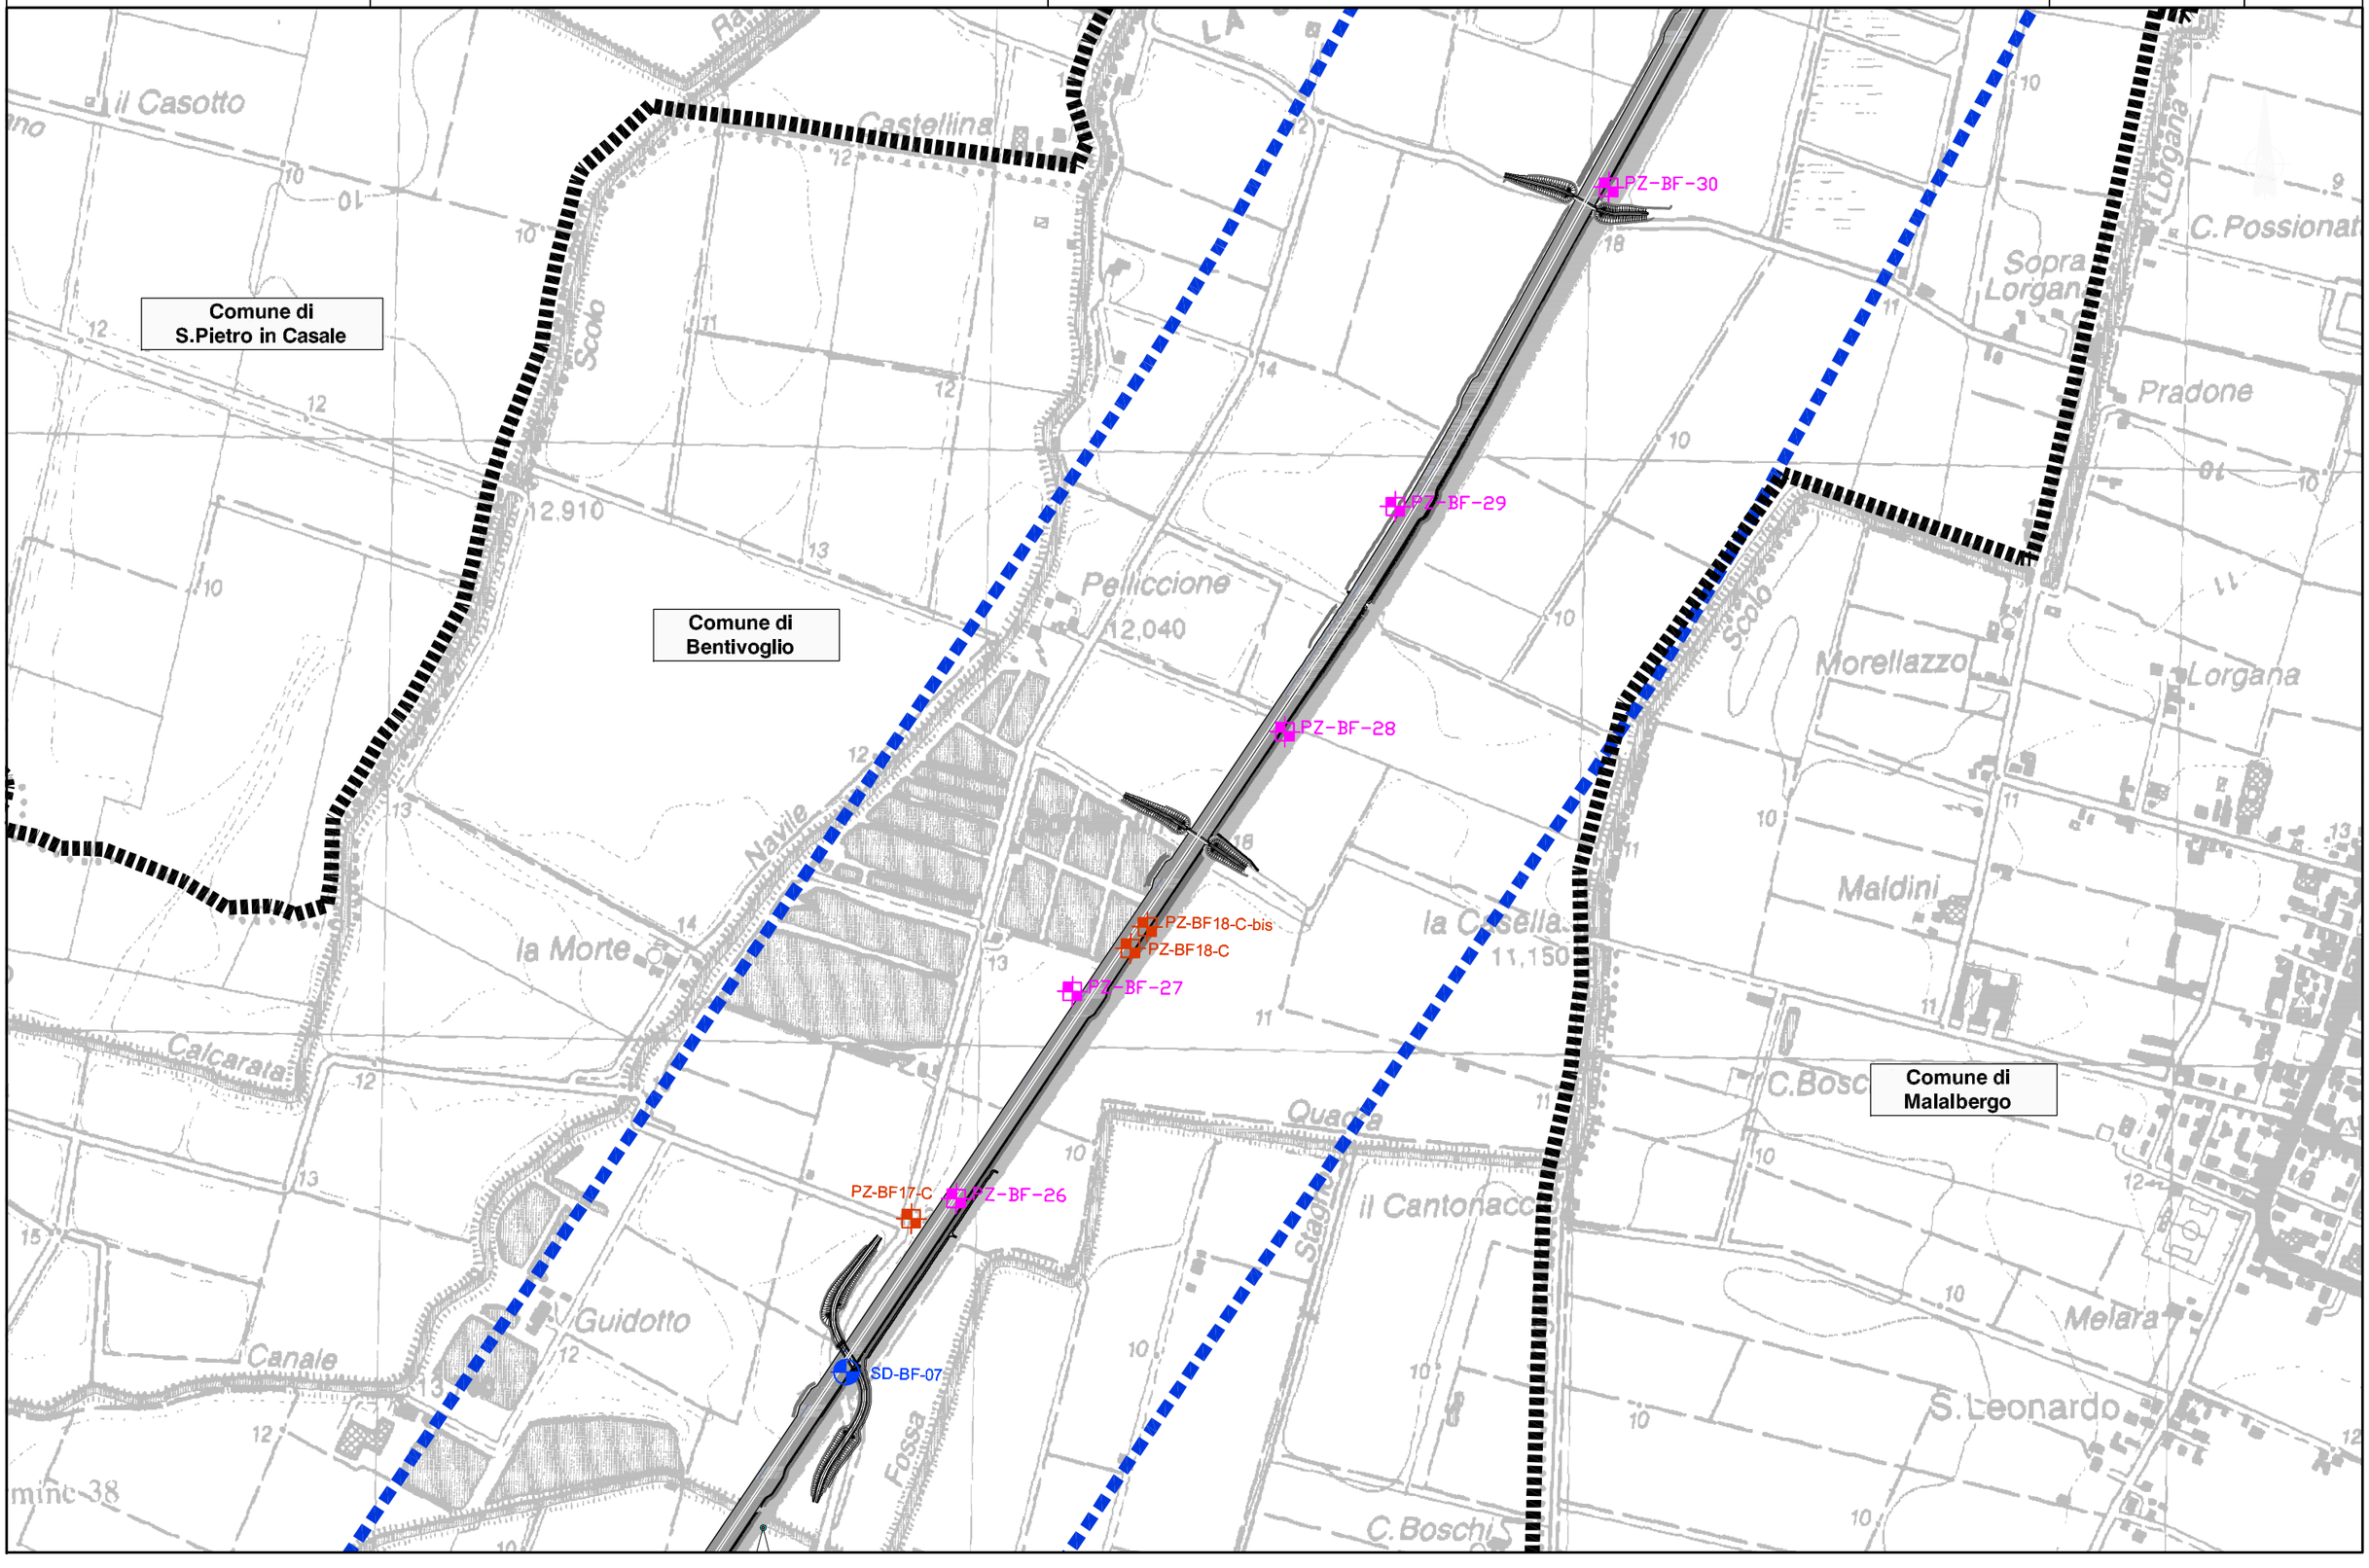
spea ENGINEERING from Atlantia