autostrade per l'italia

AUTOSTRADA A13: BOLOGNA - PADOVA
AMPLIAMENTO ALLA TERZA CORSIA DEL TRATTO:
BOLOGNA ARCOVEGGIO - FERRARA SUD
PROGETTO DEFINITIVO - STUDIO DI IMPATTO AMBIENTALE

CARTA DELLA VISIBILITÀ DEL PAESAGGIO E INDIVIDUAZIONE DEGLI ELEMENTI NOTEVOLI

AMB-QAMB-PAE-002
TAVOLA 2/6
SCALA 125000
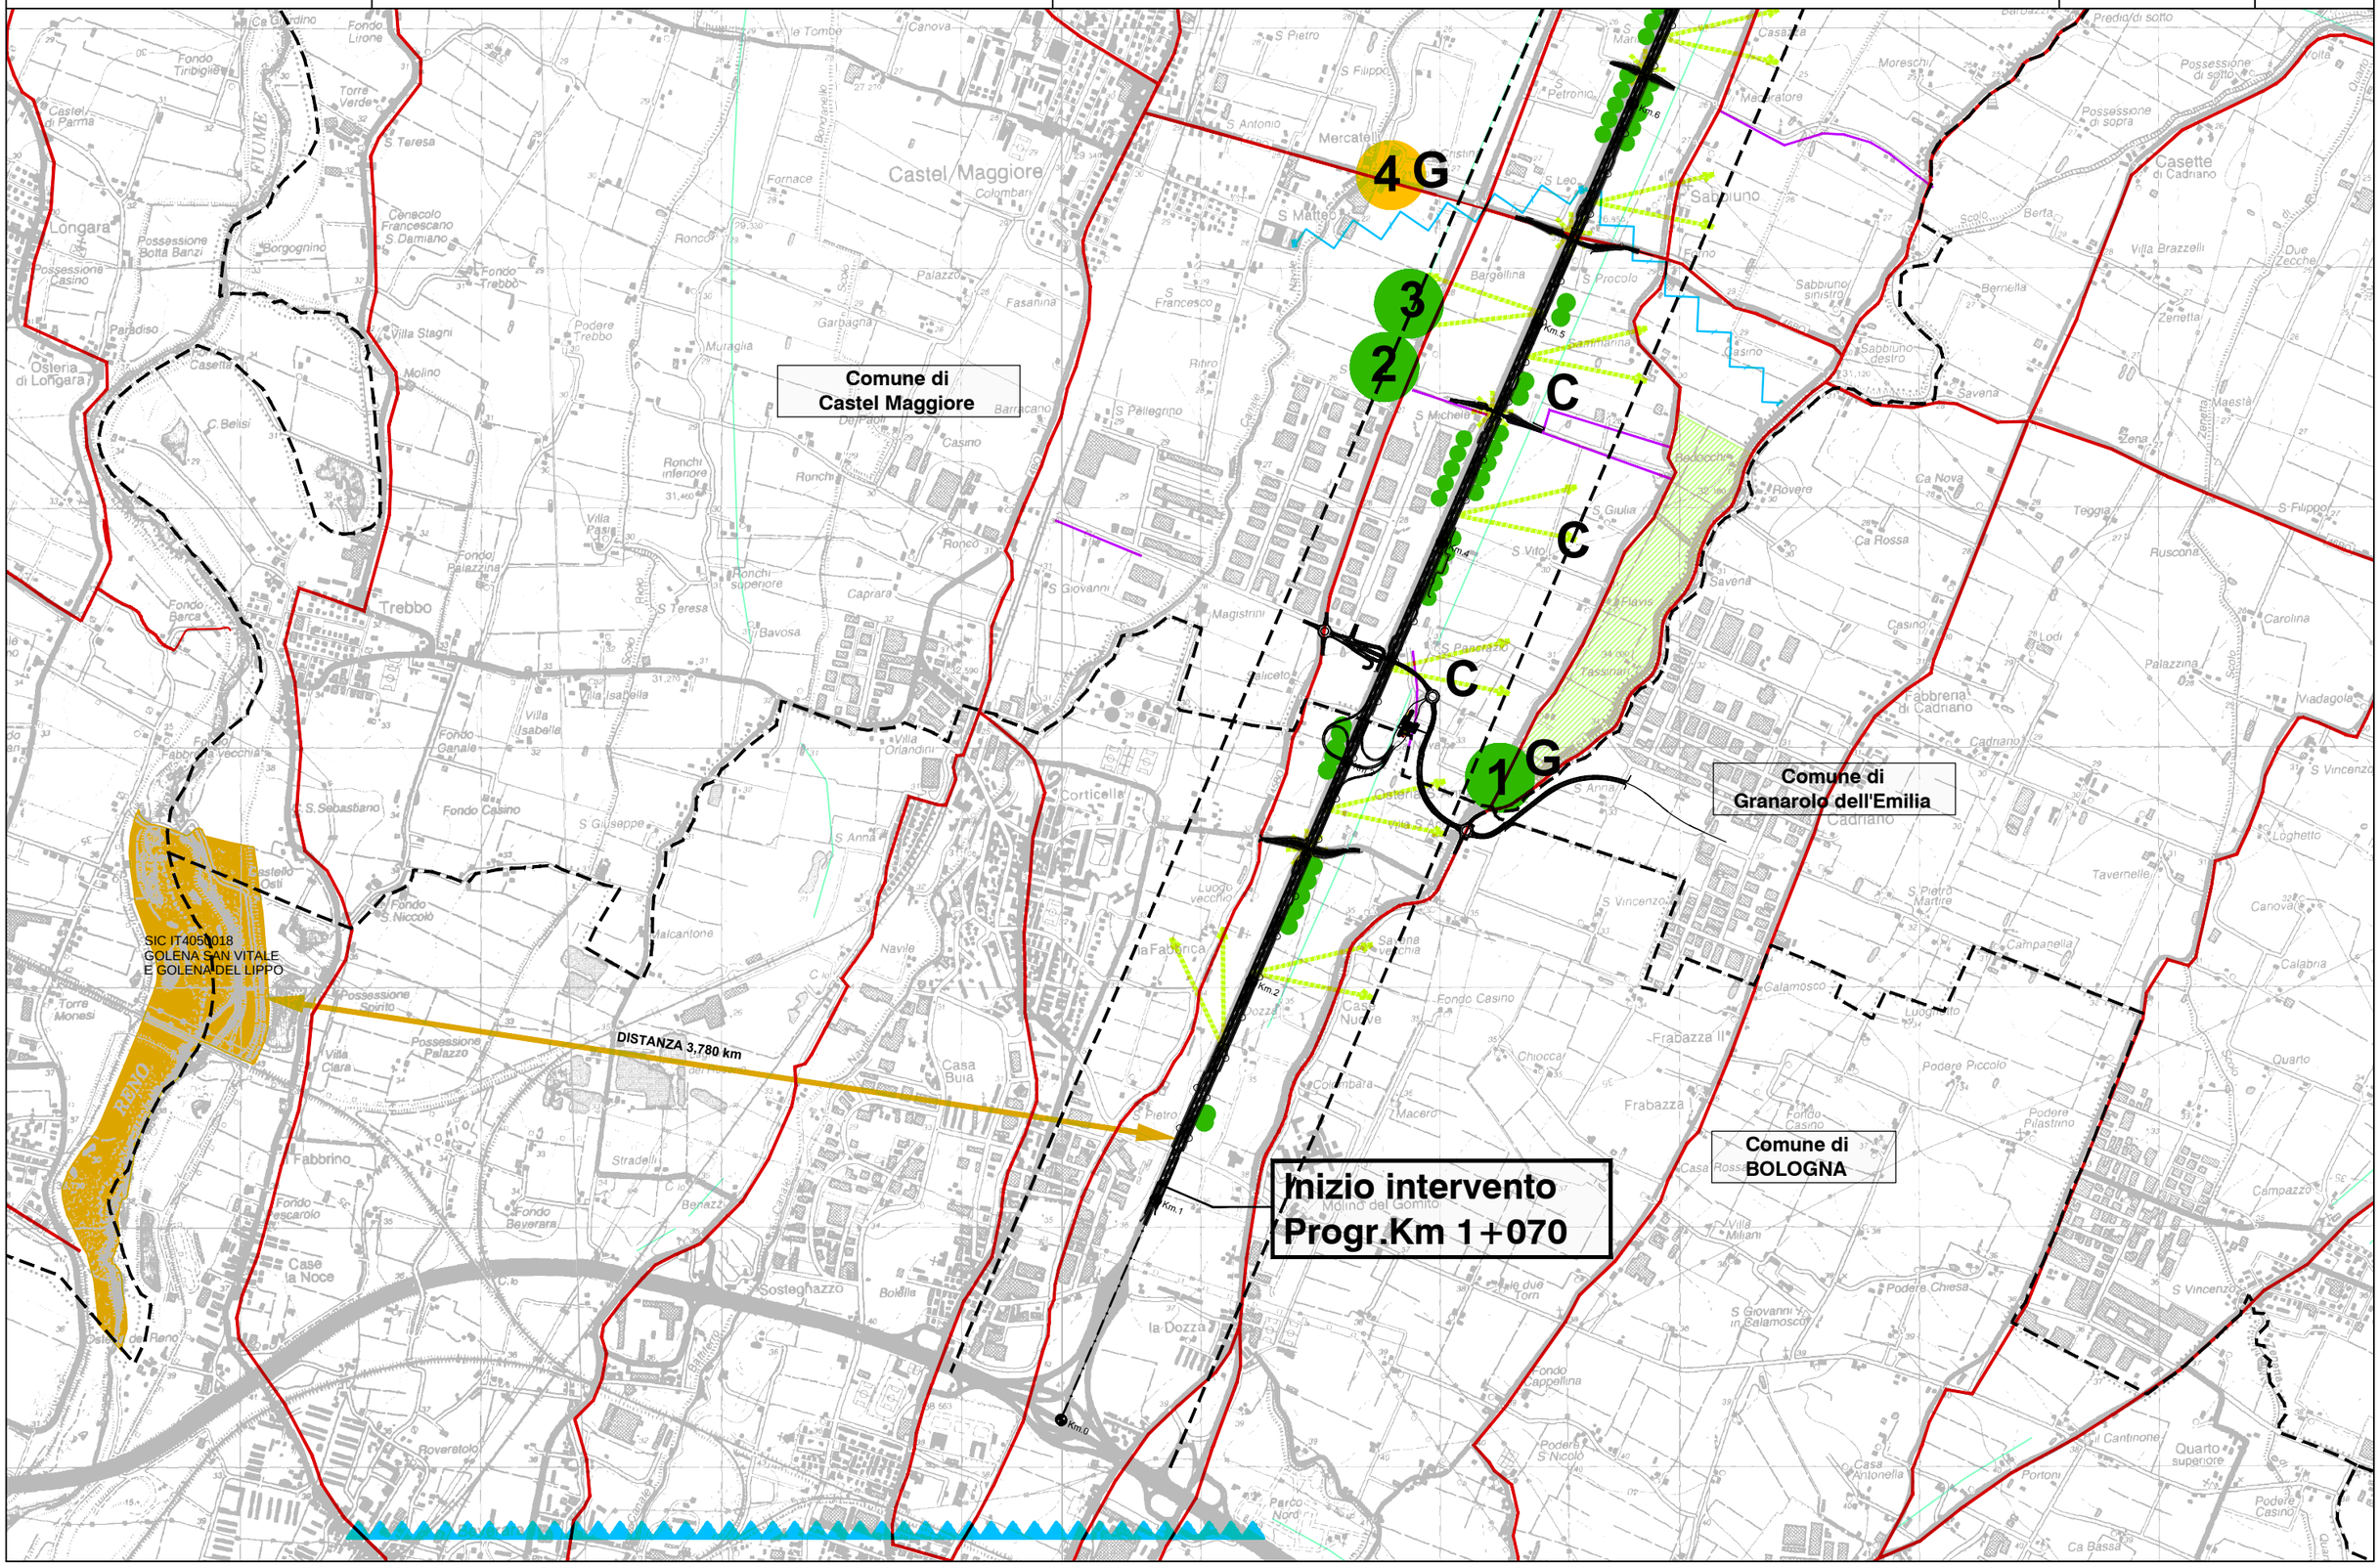
spea ENGINEERING
Atlantia