autostrade per l'italia

AUTOSTRADA A13: BOLOGNA - PADOVA
AMPLIAMENTO ALLA TERZA CORSIA DEL TRATTO:
BOLOGNA ARCOVEGGIO - FERRARA SUD
PROGETTO DEFINITIVO - STUDIO DI IMPATTO AMBIENTALE

CENSIMENTO RICETTORI E ZONIZZAZIONI ACUSTICHE COMUNALI

AMB-QAMB-RUM-020
TAVOLA 20/20
SCALA 1:5000
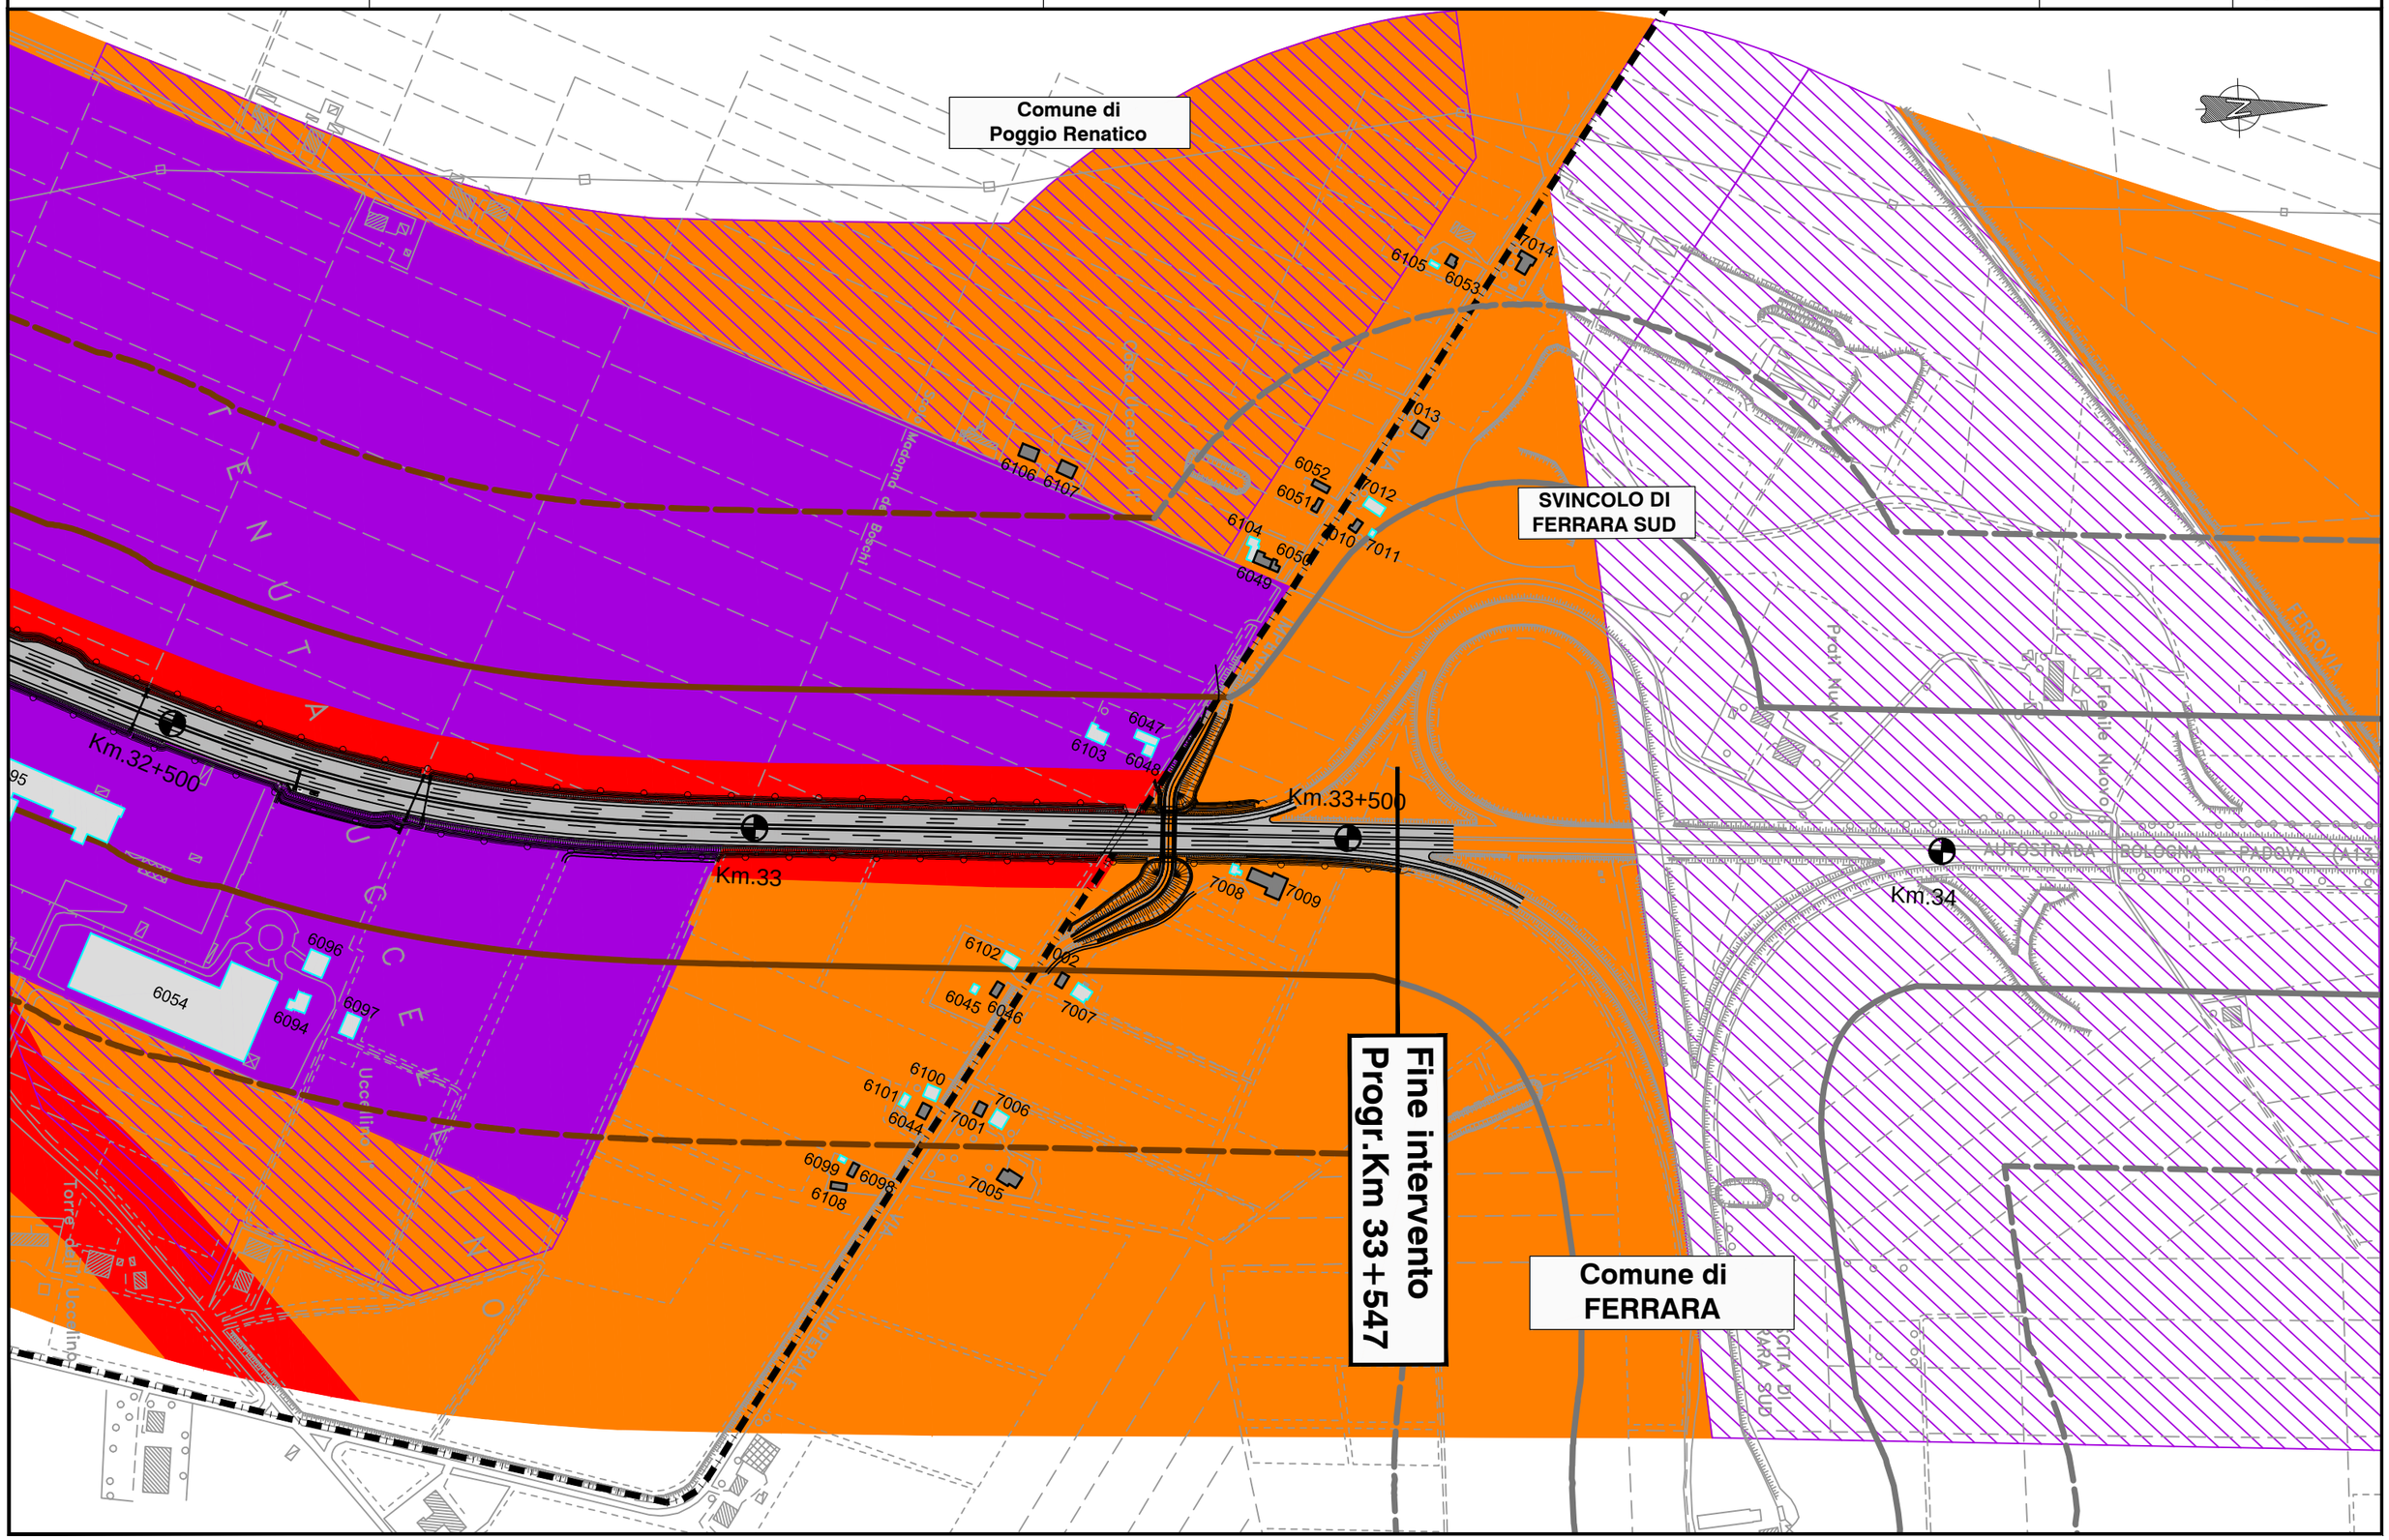
spea ENGINEERING
Atlantia