autostrade per l'italia

AUTOSTRADA A13: BOLOGNA - PADOVA
AMPLIAMENTO ALLA TERZA CORSIA DEL TRATTO:
BOLOGNA ARCOVEGGIO - FERRARA SUD
PROGETTO DEFINITIVO - STUDIO DI IMPATTO AMBIENTALE

SIMULAZIONE ACUSTICA DI PROGETTO CON MITIGAZIONI SCENARIO NOTTURNO

AMB-QAMB-RUM-043
TAVOLA 3/20
SCALA 1:5000
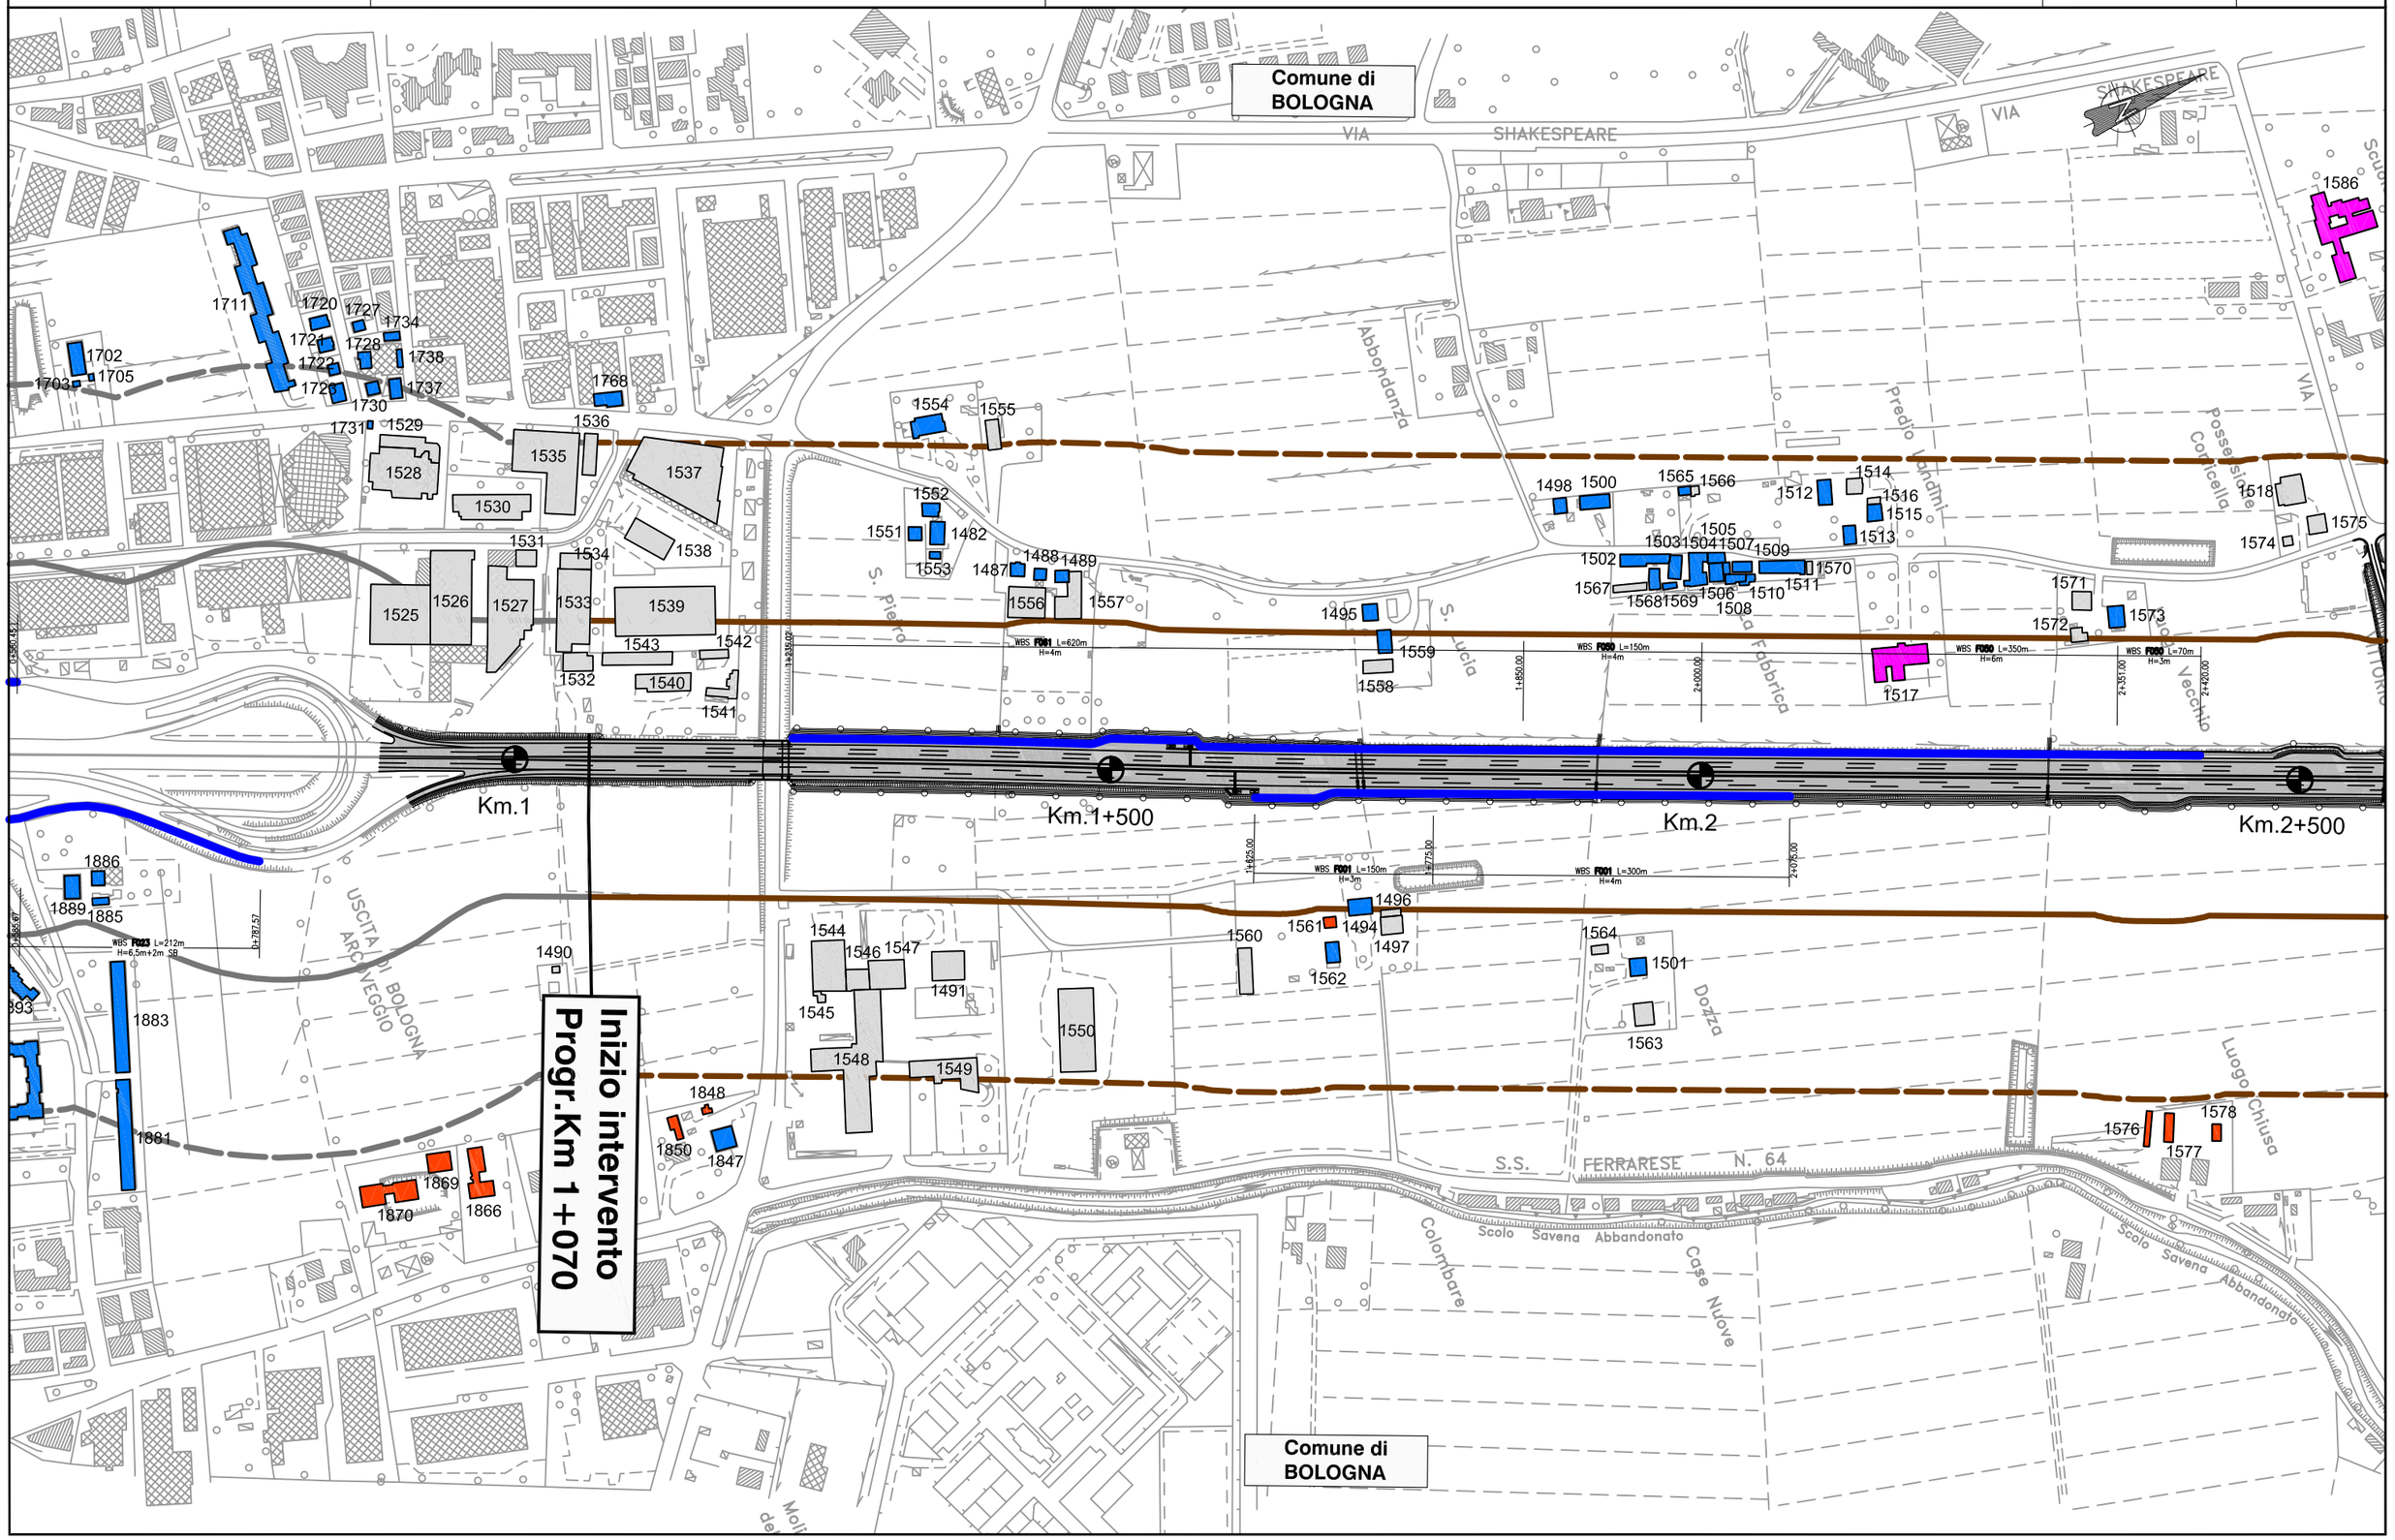
spea ENGINEERING
Atlantia