autostrade per l'italia

AUTOSTRADA A13: BOLOGNA - PADOVA
AMPLIAMENTO ALLA TERZA CORSIA DEL TRATTO:
BOLOGNA ARCOVEGGIO - FERRARA SUD
PROGETTO DEFINITIVO - STUDIO DI IMPATTO AMBIENTALE

CARTA GEOLOGICA

AMB-QAMB-SOT-018
TAVOLA 6/6
SCALA 1:25000
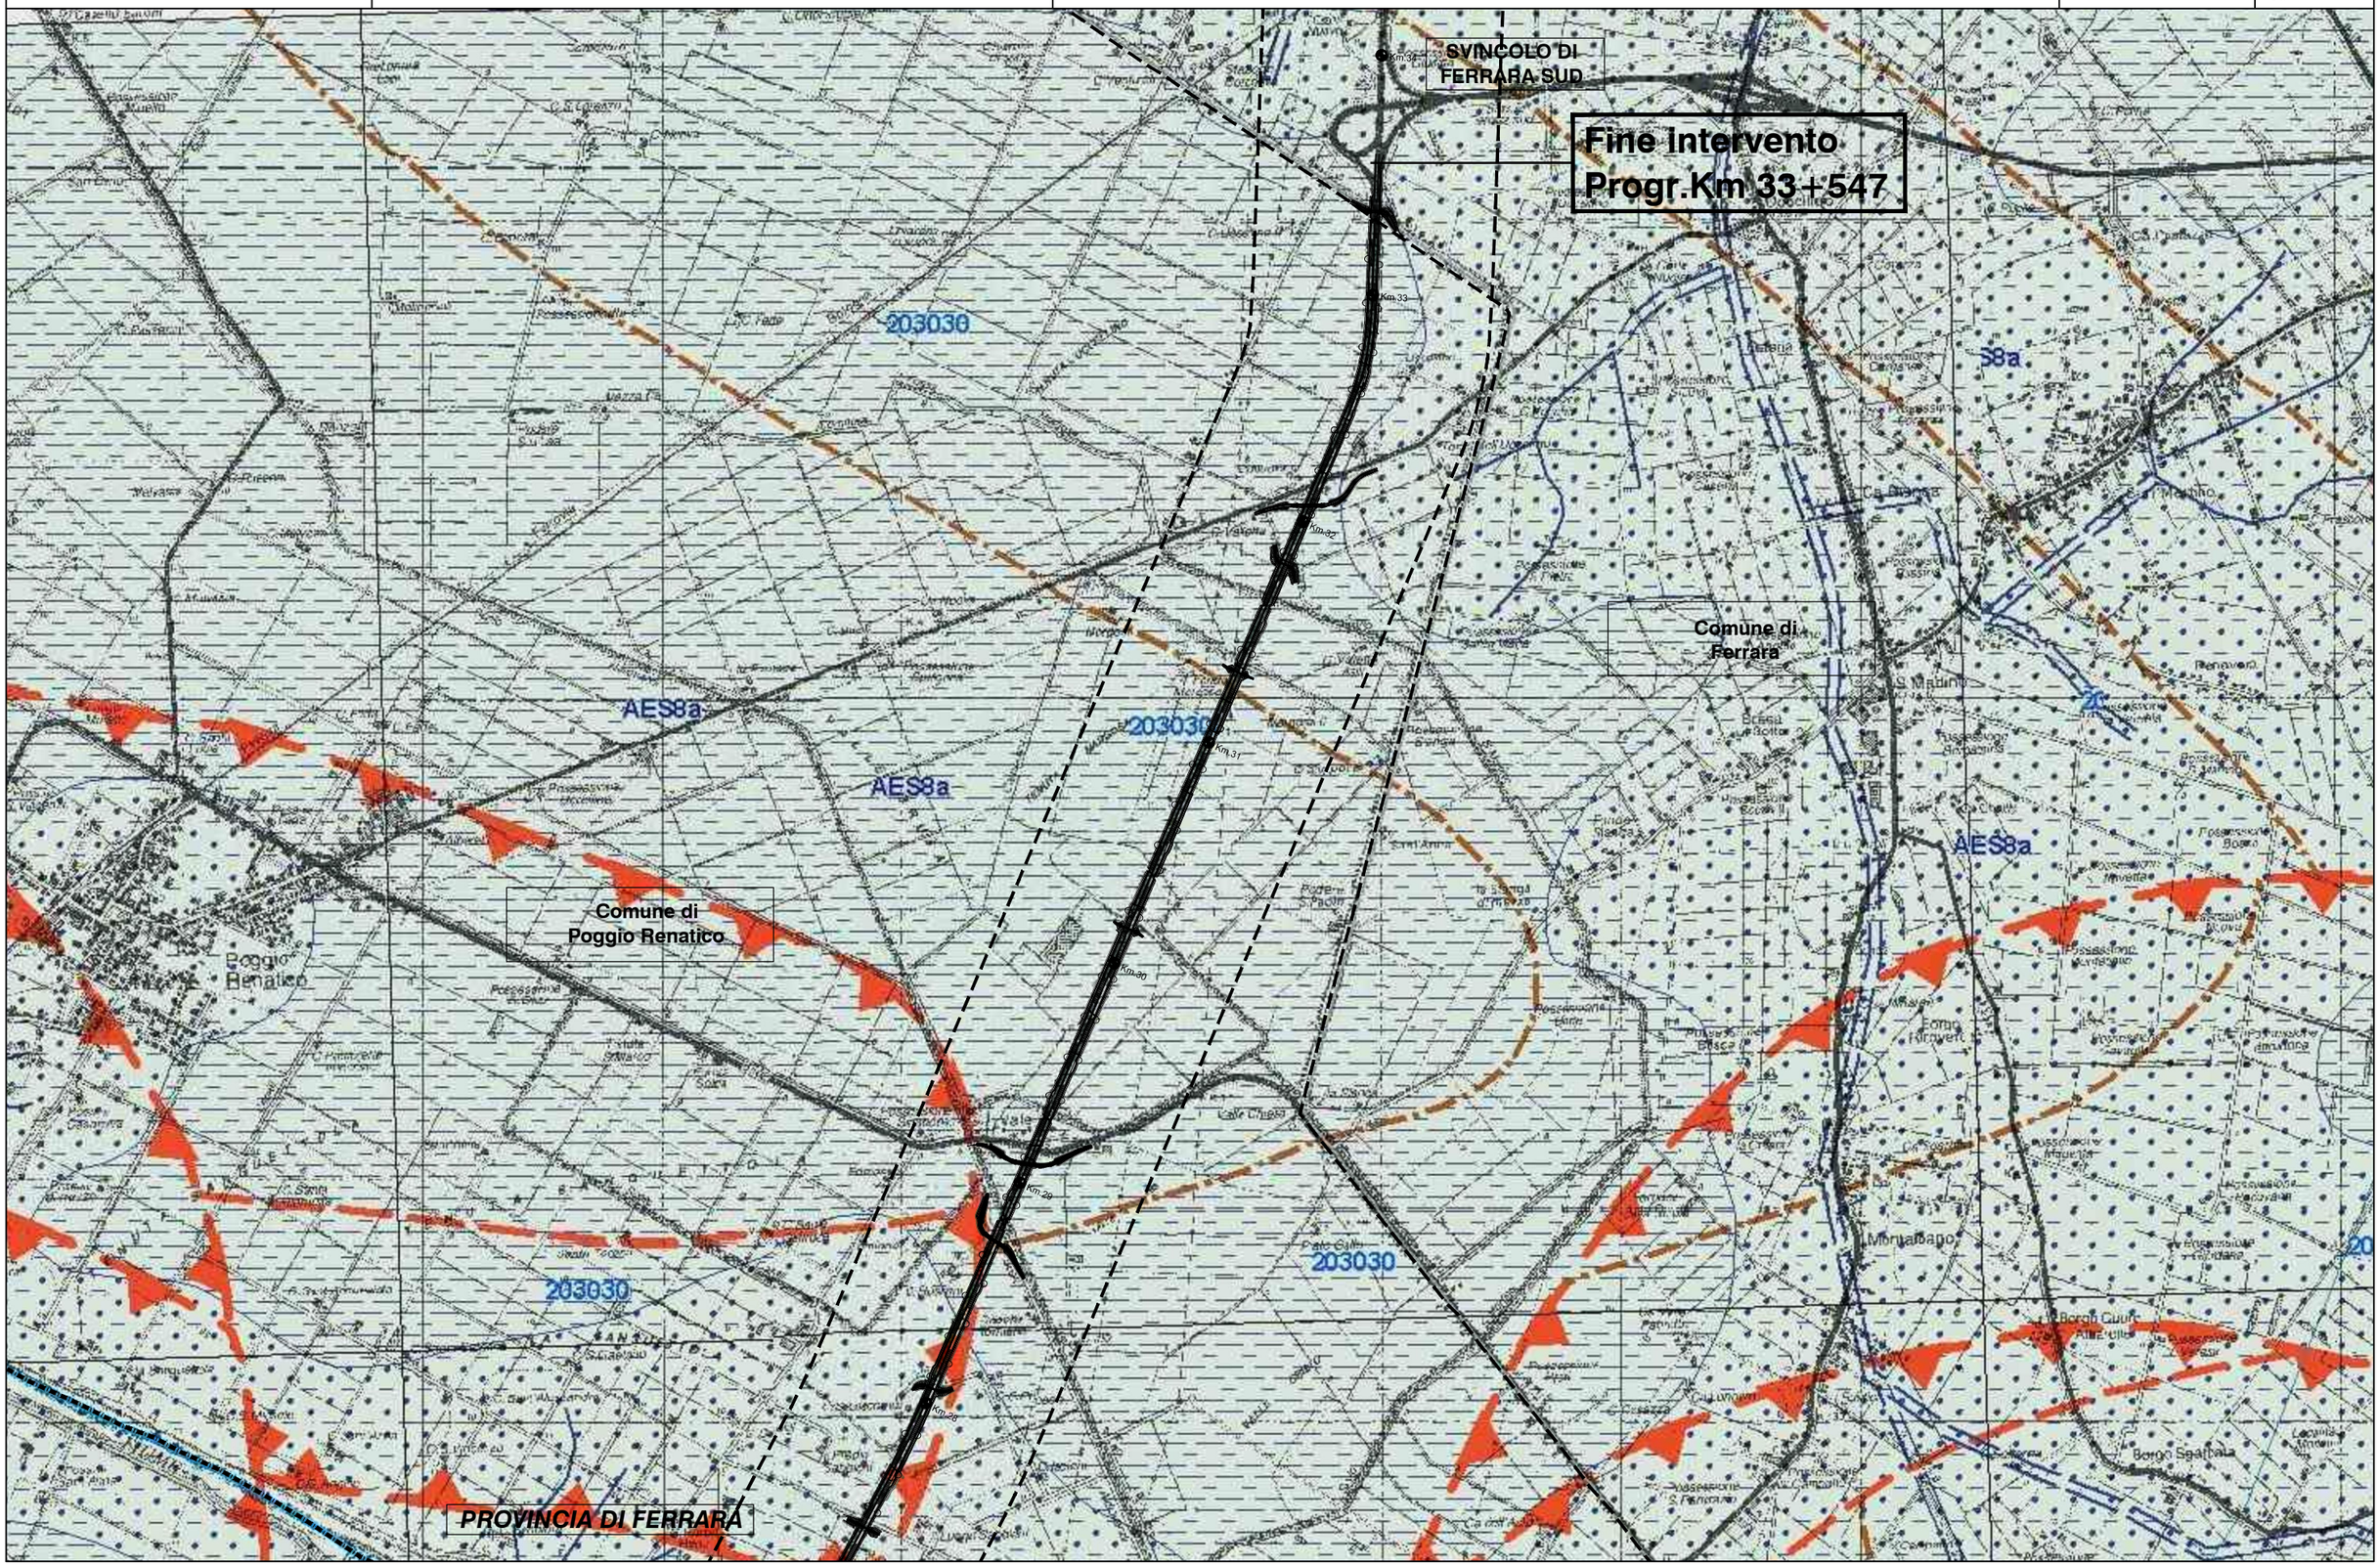
spea ENGINEERING
Atlantia