

# autostrade // per l'italia

AUTOSTRADA (A13) : BOLOGNA-PADOVA

TRATTO: BOLOGNA – FERRARA

**AMPLIAMENTO ALLA TERZA CORSIA  
TRATTO: BOLOGNA ARCOVEGGIO – FERRARA SUD**

## PROGETTO DEFINITIVO

### STUDIO DI IMPATTO AMBIENTALE

QUADRO DI RIFERIMENTO AMBIENTALE

ARCHEOLOGIA

STUDIO DI IMPATTO ARCHEOLOGICO

AREE DI RISCHIO – QUADRO DI UNIONE

#### IL PROGETTISTA SPECIALISTICO

Ing. Annalisa Paolone  
Ord. Arch. Campobasso N.118  
**RESPONSABILE ARCHEOLOGIA**

#### IL RESPONSABILE INTEGRAZIONE PRESTAZIONI SPECIALISTICHE

Ing. Federica Ferrari  
Ord. Ingg. Milano N. 21082


#### IL DIRETTORE TECNICO

Ing. Orlando Mazza  
Ord. Ingg. Pavia N. 1496  
**PROGETTAZIONE NUOVE OPERE AUTOSTRADALI**

| CODICE IDENTIFICATIVO |          |                               |       |                        |           |           |                 |               |      |                       |             |      |        | Ordinatore: |
|-----------------------|----------|-------------------------------|-------|------------------------|-----------|-----------|-----------------|---------------|------|-----------------------|-------------|------|--------|-------------|
| RIFERIMENTO PROGETTO  |          |                               |       | RIFERIMENTO DIRETTORIO |           |           |                 |               |      | RIFERIMENTO ELABORATO |             |      |        | —           |
| Codice                | Commessa | Lotto, Sub-Prog, Cod. Appalto | Fase  | Capitolo               | Paragrafo | tipologia | WBS progressivo | PARTE D'OPERA | Tip. | Disciplina            | Progressivo | Rev. | SCALA: |             |
| 1                     | 1        | 1306                          | 00001 | PD                     | 00        | 000       | 00000           | 000000        | 0    | ARC                   | 0005        | —    | —      |             |

|  |   |             |                         |   |           |               |
|--|---|-------------|-------------------------|---|-----------|---------------|
| <br>gruppo Atlantia | PROJECT MANAGER:                                    |             | SUPPORTO SPECIALISTICO: |   | REVISIONE |               |
|  | Ing. Federica Ferrari<br>Ord. Ingg. Milano N. 21082 |             |                         |   | n.        | data          |
|  |   |             |                         |   | 1         | NOVEMBRE 2016 |
|  |   |             |                         |   | 2         | —             |
|  |   |             |                         |   | 3         | —             |
| REDATTO:   | —   | VERIFICATO: | —                       | 4 | —         |               |

|  |  |   |
|--|--|---|
|  | <b>VISTO DEL COMMITTENTE</b><br><br>IL RESPONSABILE UNICO DEL PROCEDIMENTO<br>Ing. Antonio Tosi | <b>VISTO DEL CONCEDENTE</b><br><br>Ministero delle Infrastrutture e dei Trasporti<br>DIPARTIMENTO PER LE INFRASTRUTTURE, GLI AFFARI GENERALI ED IL PERSONALE<br>STRUTTURA DI VIGILANZA SULLE CONCESSIONARIE AUTOSTRADALI |
|--|--|---|

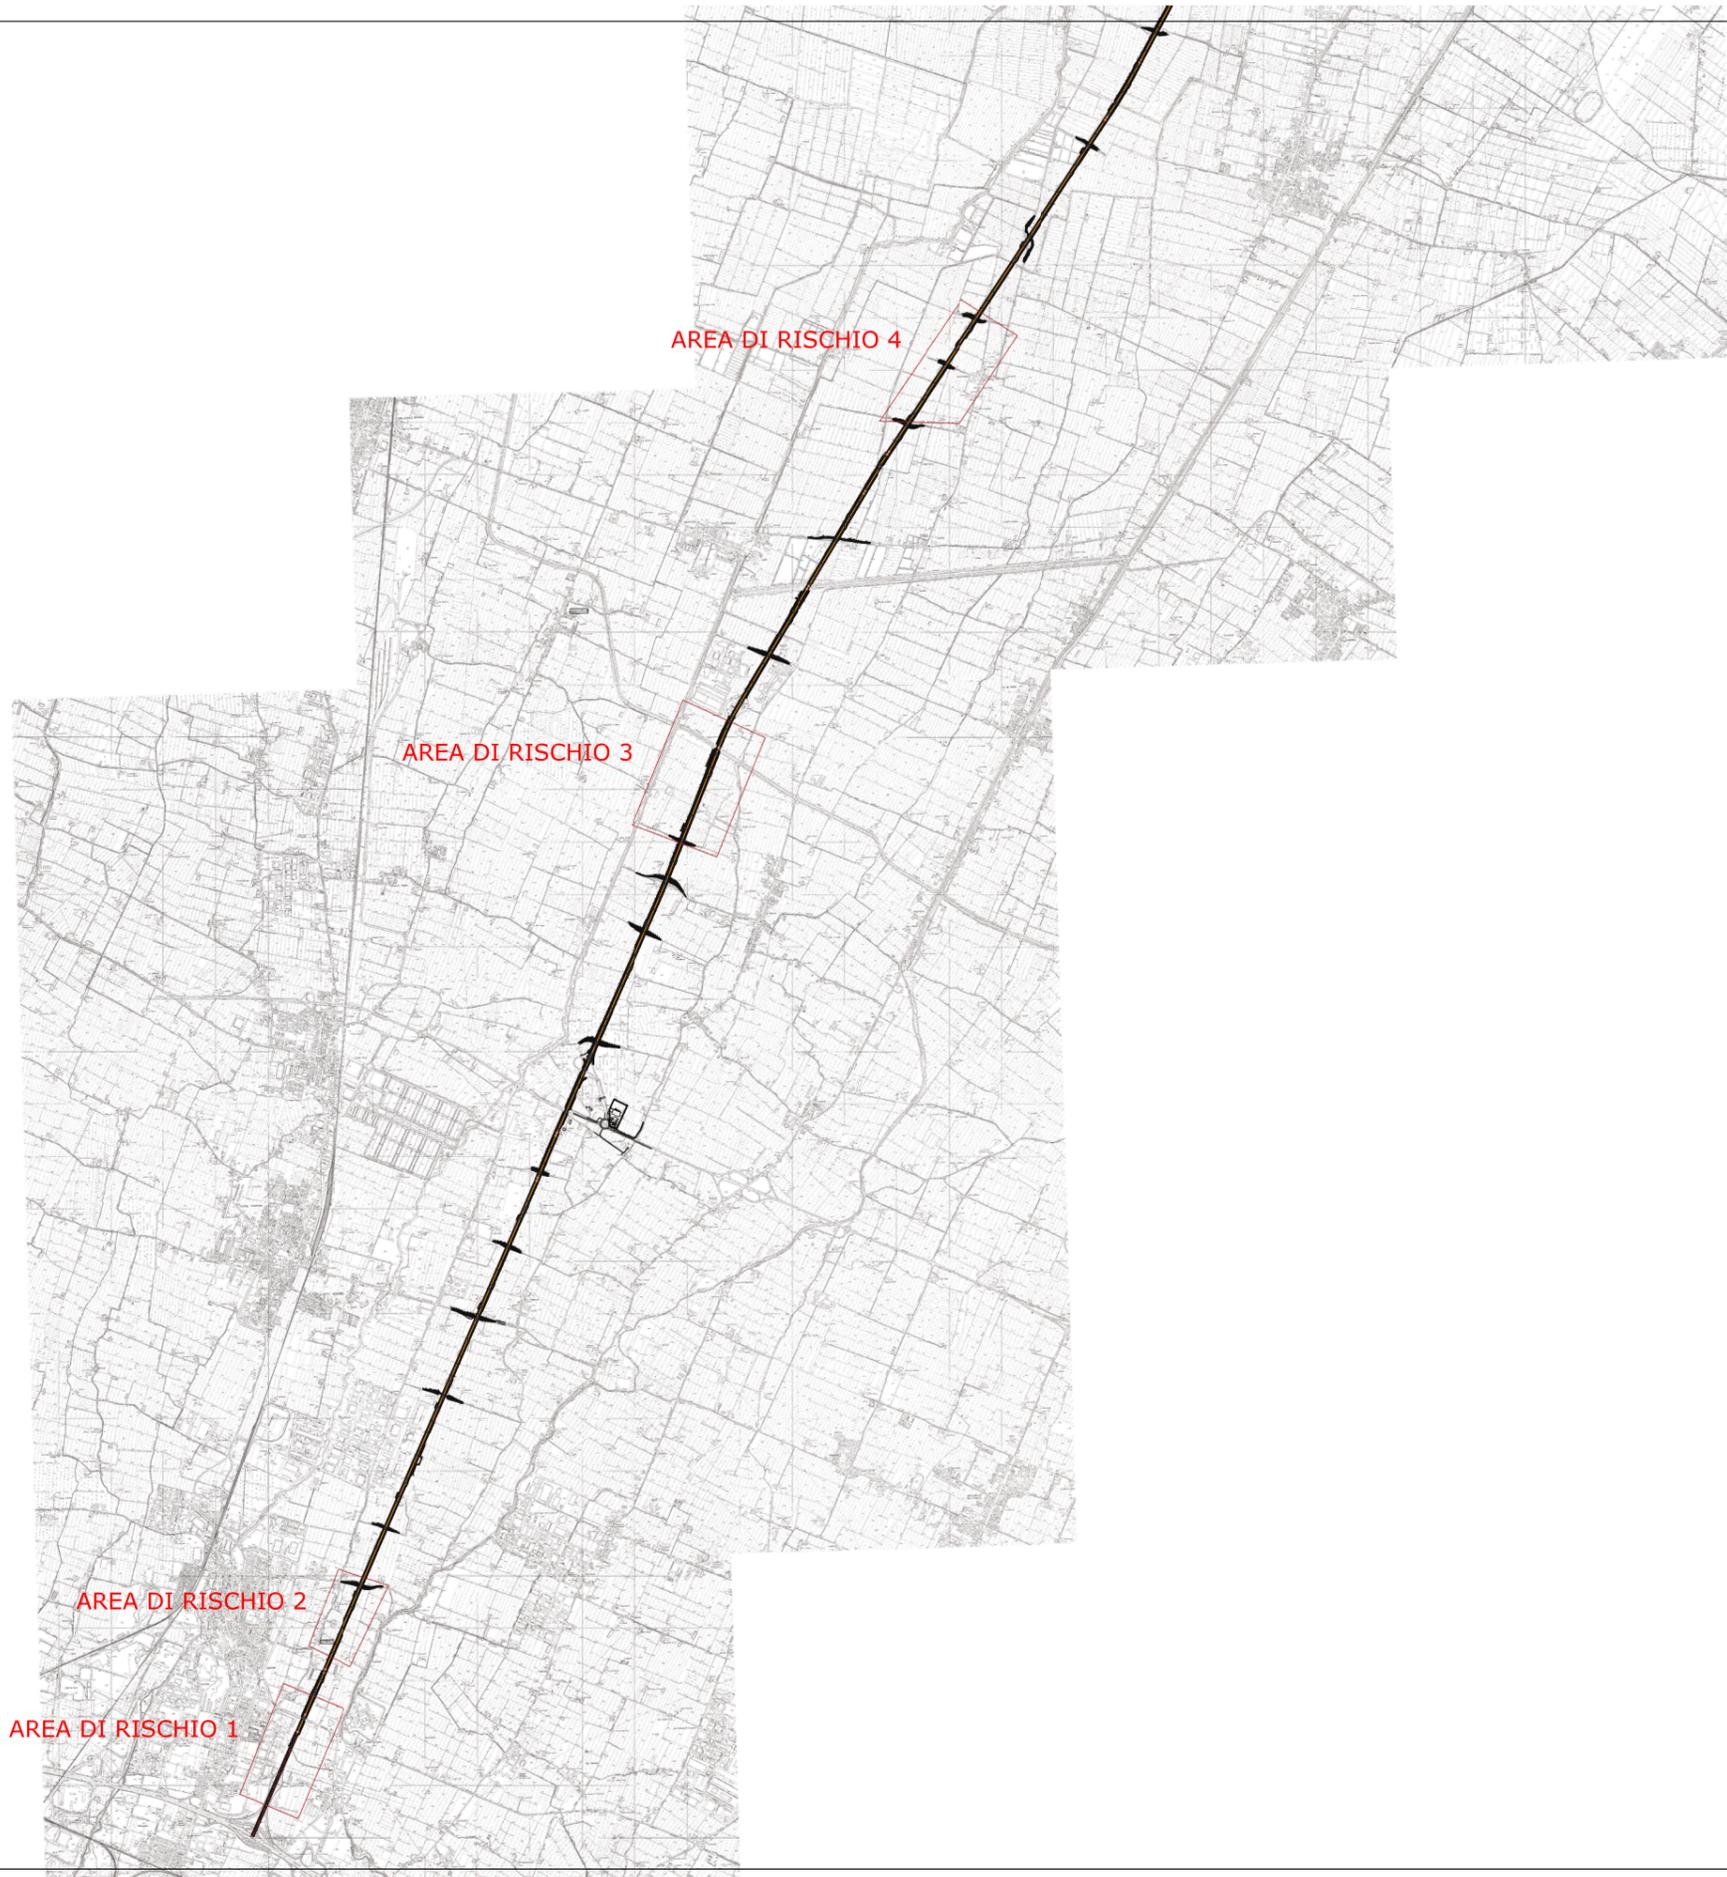

LEGENDA

ELEMENTI PROGETTUALI



PD 2016

RISCHIO ARCHEOLOGICO



AREA DI RISCHIO