autostrade per l'italia

AUTOSTRADA A13: BOLOGNA - PADOVA
AMPLIAMENTO ALLA TERZA CORSIA DEL TRATTO:
BOLOGNA ARCOVEGGIO - FERRARA SUD
PROGETTO DEFINITIVO - RELAZIONE PAESAGGISTICA

CARTA GEOLOGICA

AUA-RPAE-004
TAVOLA 3/6
SCALA 1:25000
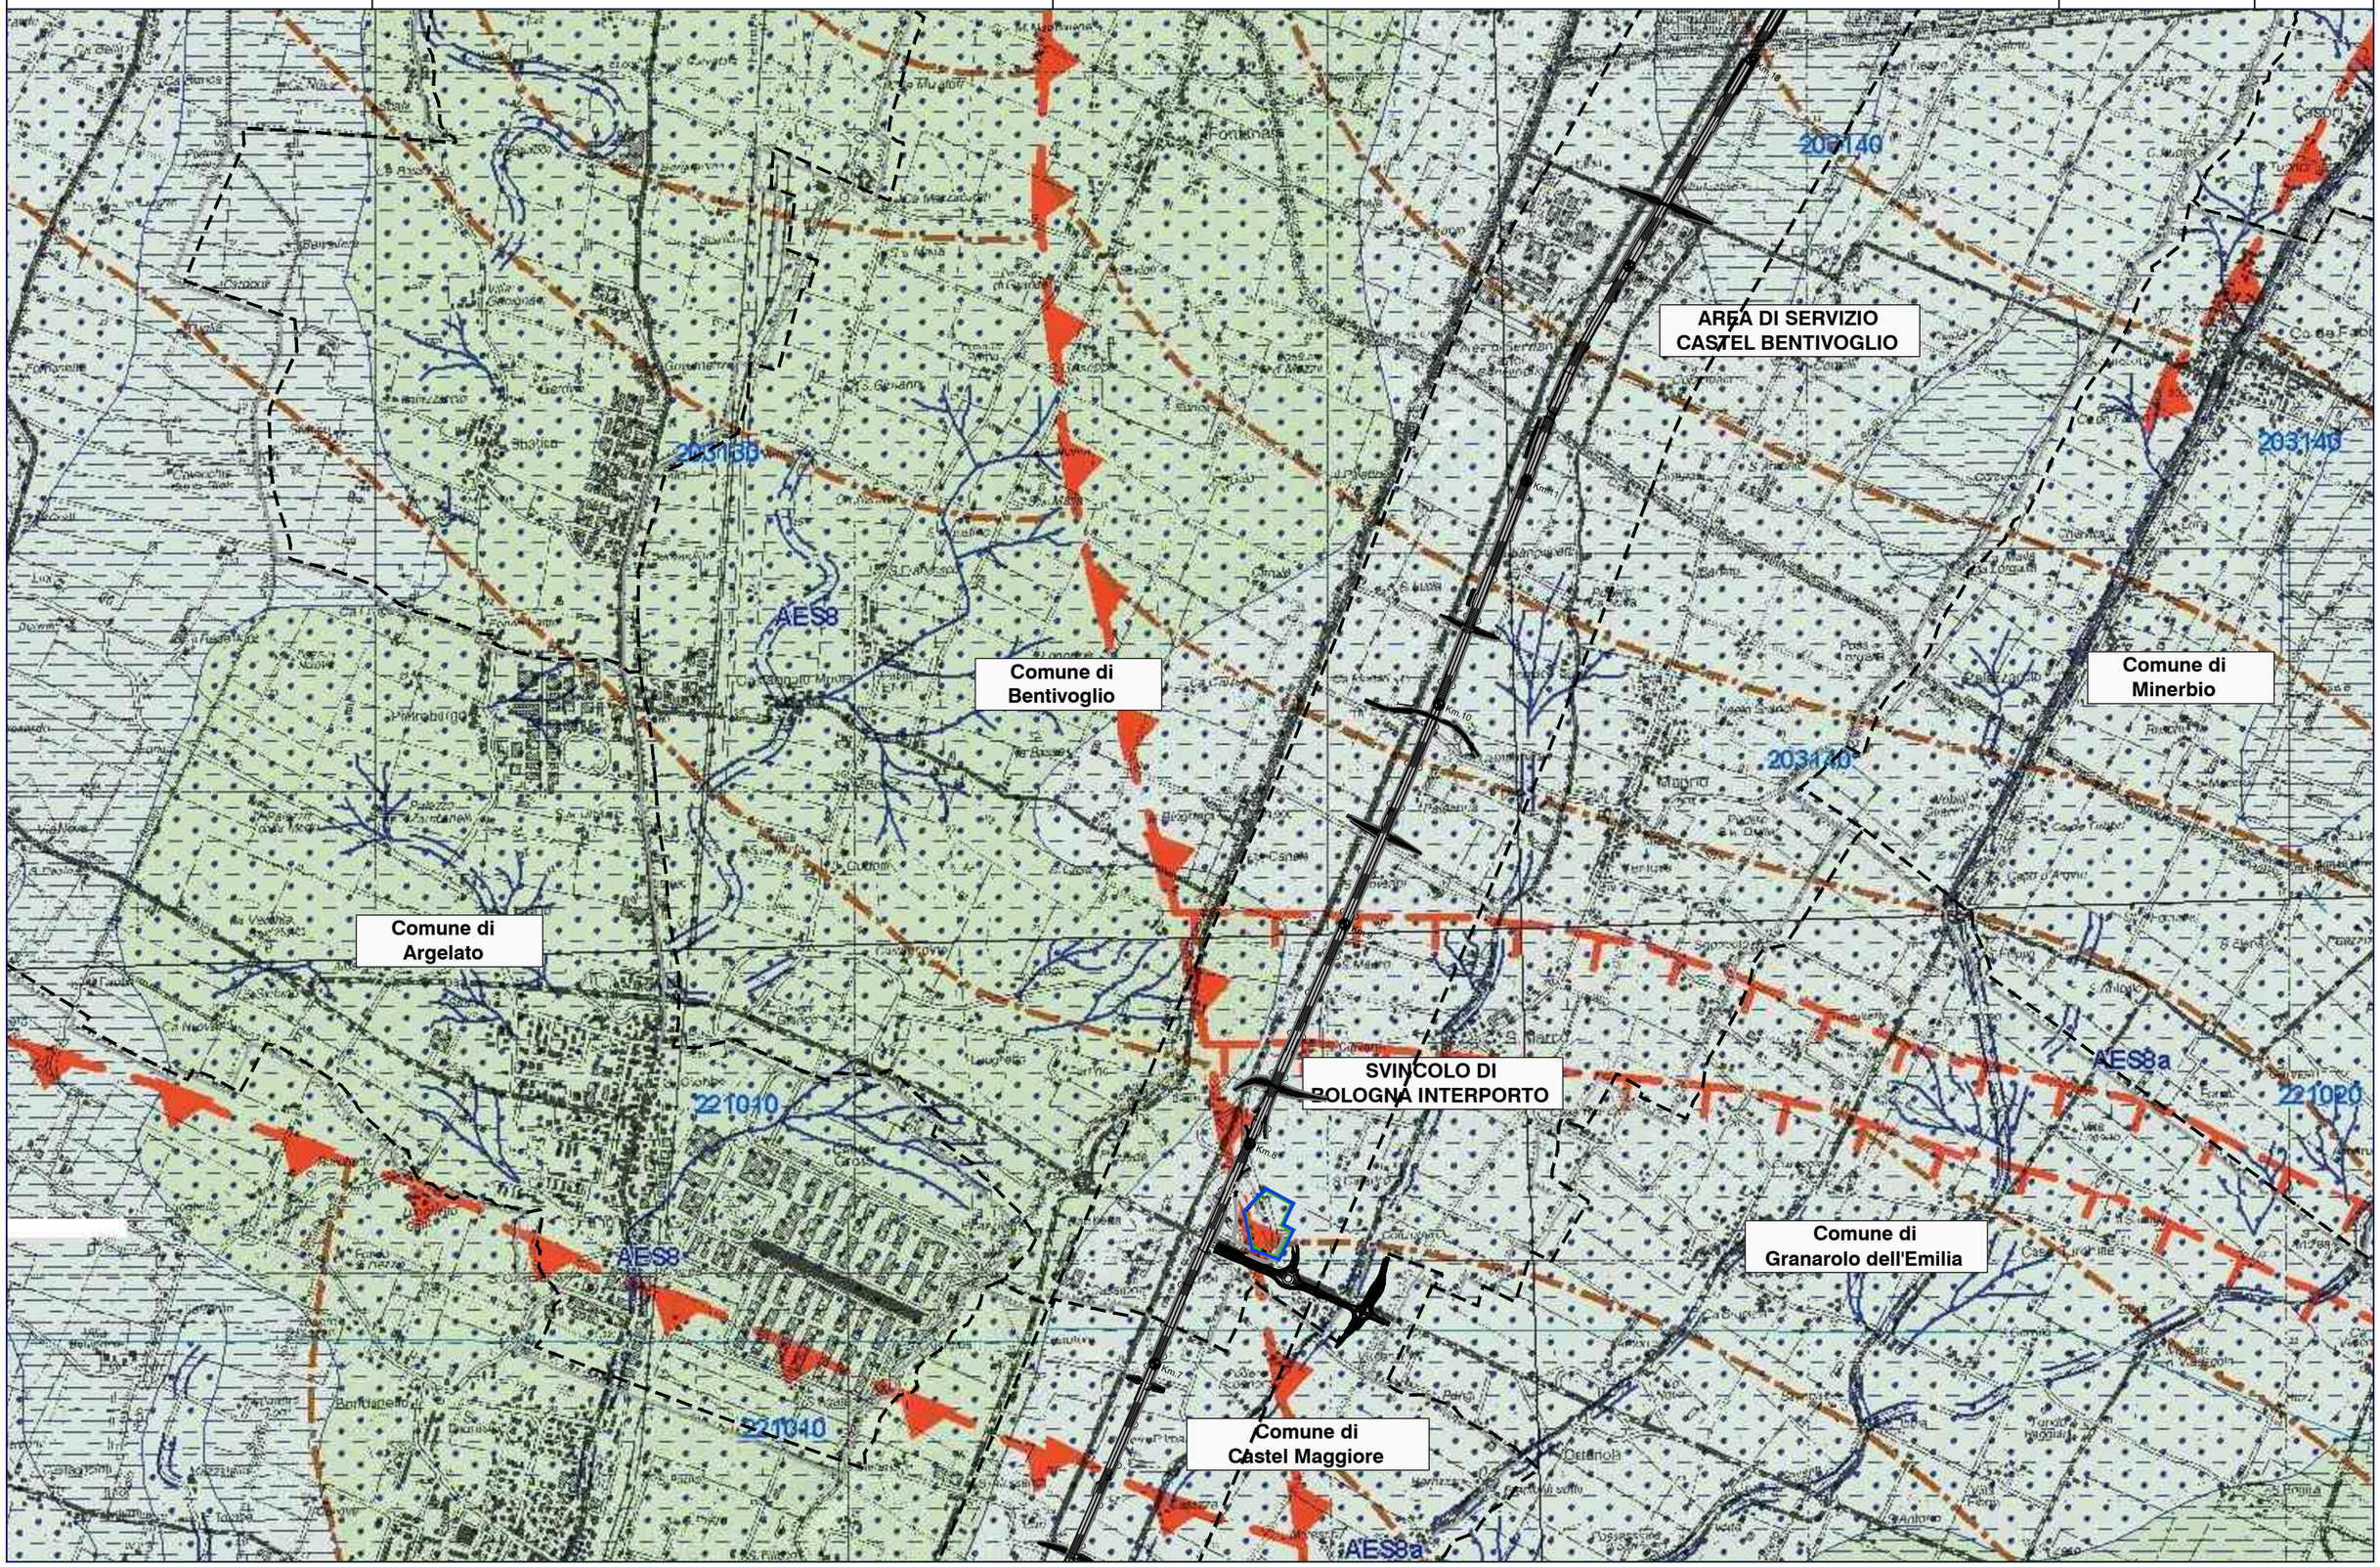
spea ENGINEERING
Atlantia