autostrade per l'italia

AUTOSTRADA A13: BOLOGNA - PADOVA
AMPLIAMENTO ALLA TERZA CORSIA DEL TRATTO:
BOLOGNA ARCOVEGGIO - FERRARA SUD
PROGETTO DEFINITIVO - RELAZIONE PAESAGGISTICA

DOCUMENTAZIONE FOTOGRAFICA E INDIVIDUAZIONE DEI PUNTI DI RIPRESA

AUA-RPAE-036
TAVOLA 4/16
SCALA 1:25000
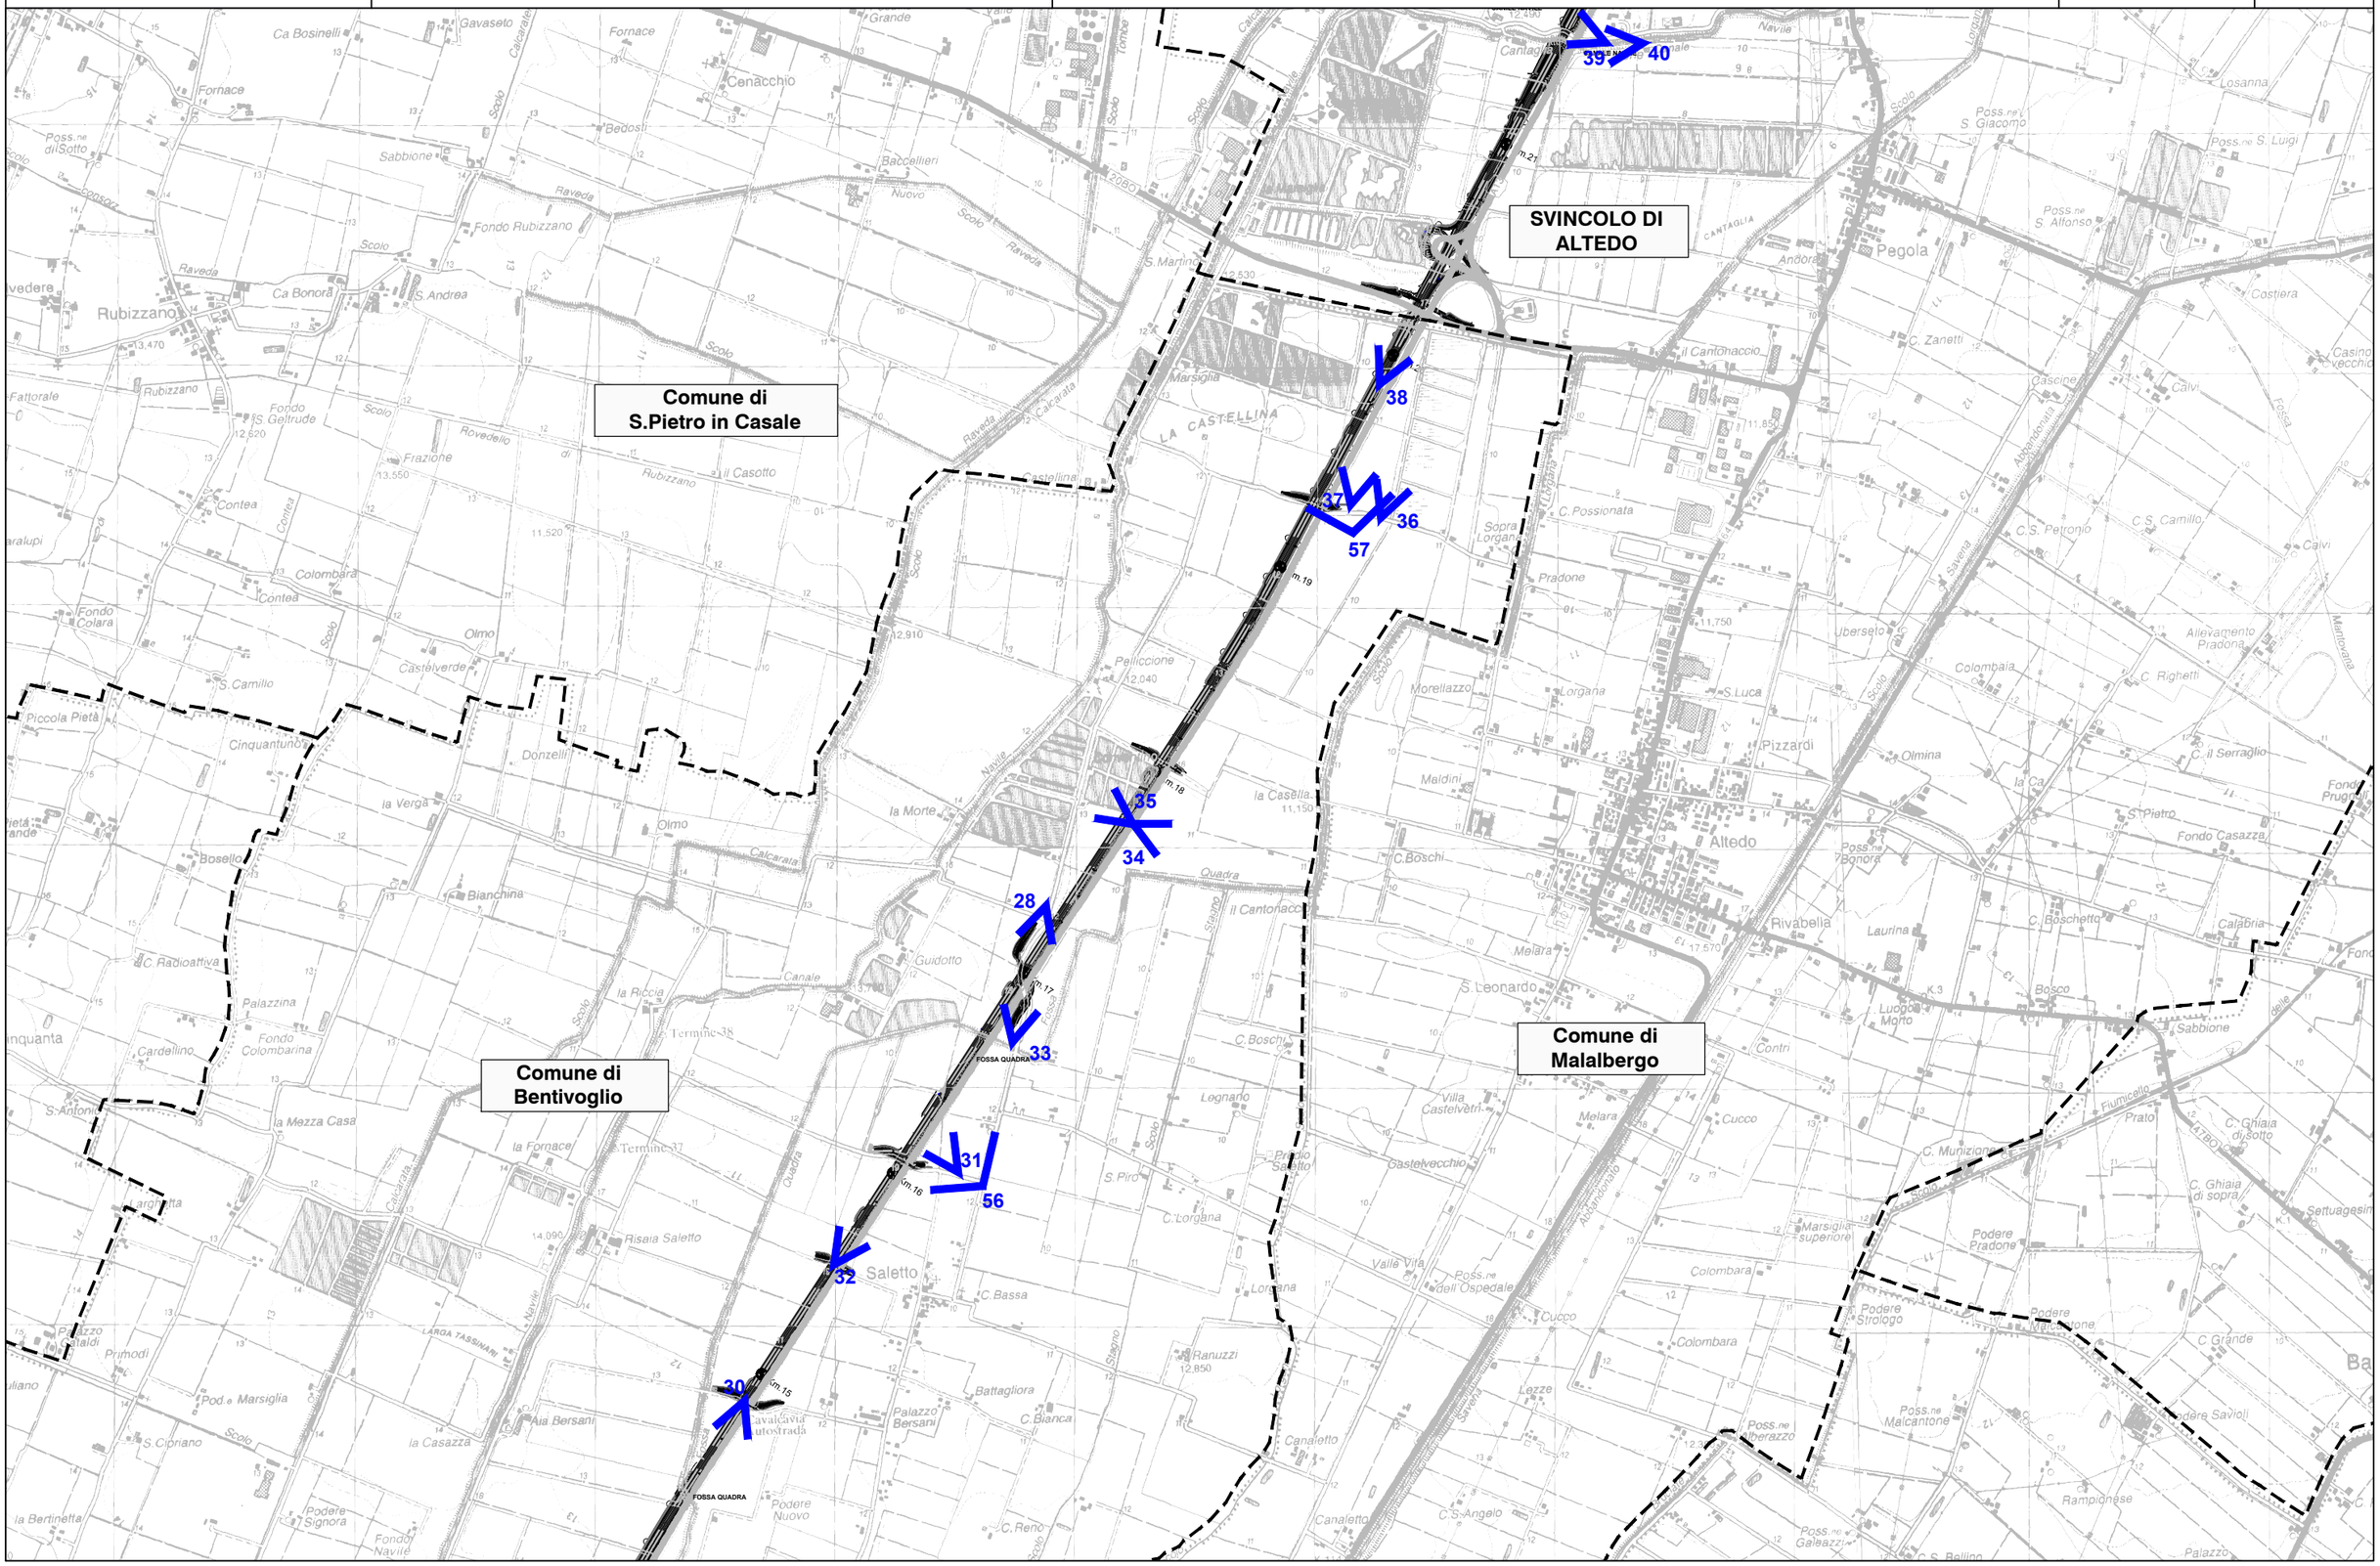
spea ENGINEERING
Atlantia