autostrade per l'italia

AUTOSTRADA A13: BOLOGNA - PADOVA
AMPLIAMENTO ALLA TERZA CORSIA DEL TRATTO:
BOLOGNA ARCOVEGGIO - FERRARA SUD
PROGETTO DEFINITIVO - RELAZIONE PAESAGGISTICA

PTCP - PROVINCIA DI BOLOGNA
TUTELA DEI SISTEMI AMBIENTALI E DELLE RISORSE NATURALI E STORICO-CULTURALI

AUA-RPAE-051
TAVOLA 3/4
SCALA 1:25000
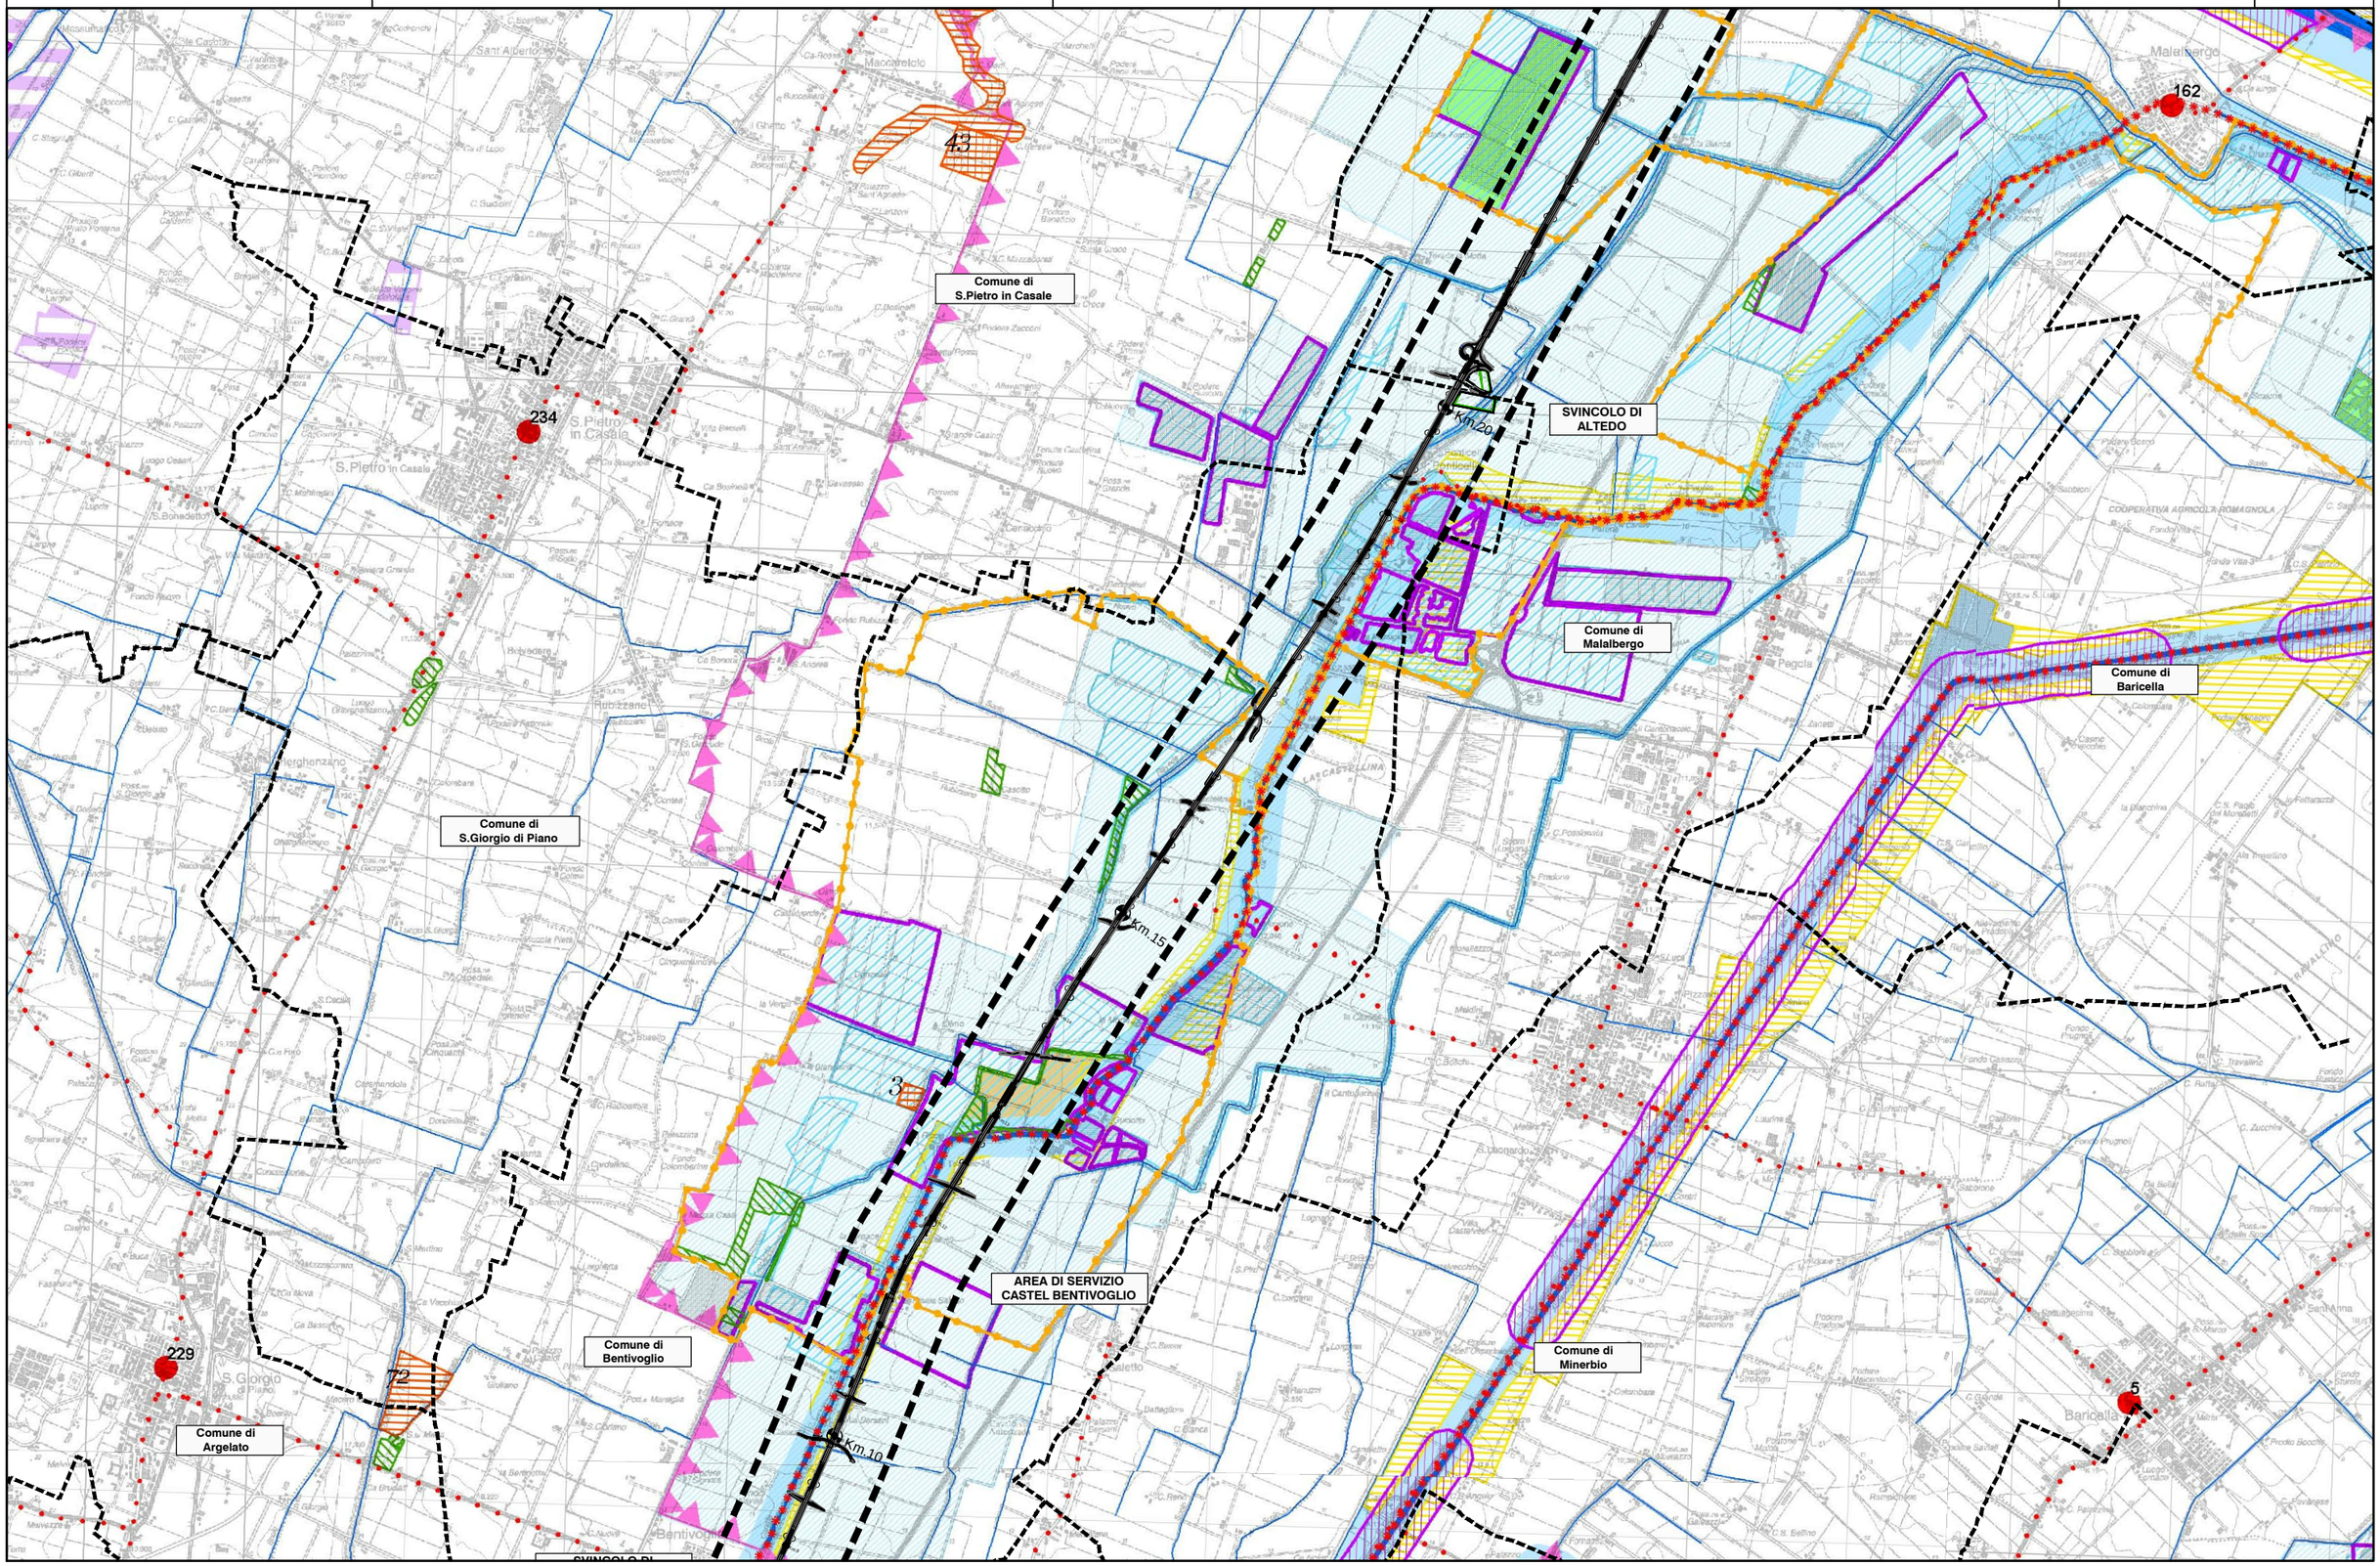
spea ENGINEERING
Atlantia