autostrade per l'italia

AUTOSTRADA A13: BOLOGNA - PADOVA
AMPLIAMENTO ALLA TERZA CORSIA DEL TRATTO:
BOLOGNA ARCOVEGGIO - FERRARA SUD
PROGETTO DEFINITIVO - RELAZIONE PAESAGGISTICA

REGOLAMENTO URBANISTICO EDILIZIO
COMUNE DI BOLOGNA

AUA-RPAE-058

TAVOLA 2/2

SCALA 1:10.000

spea ENGINEERING
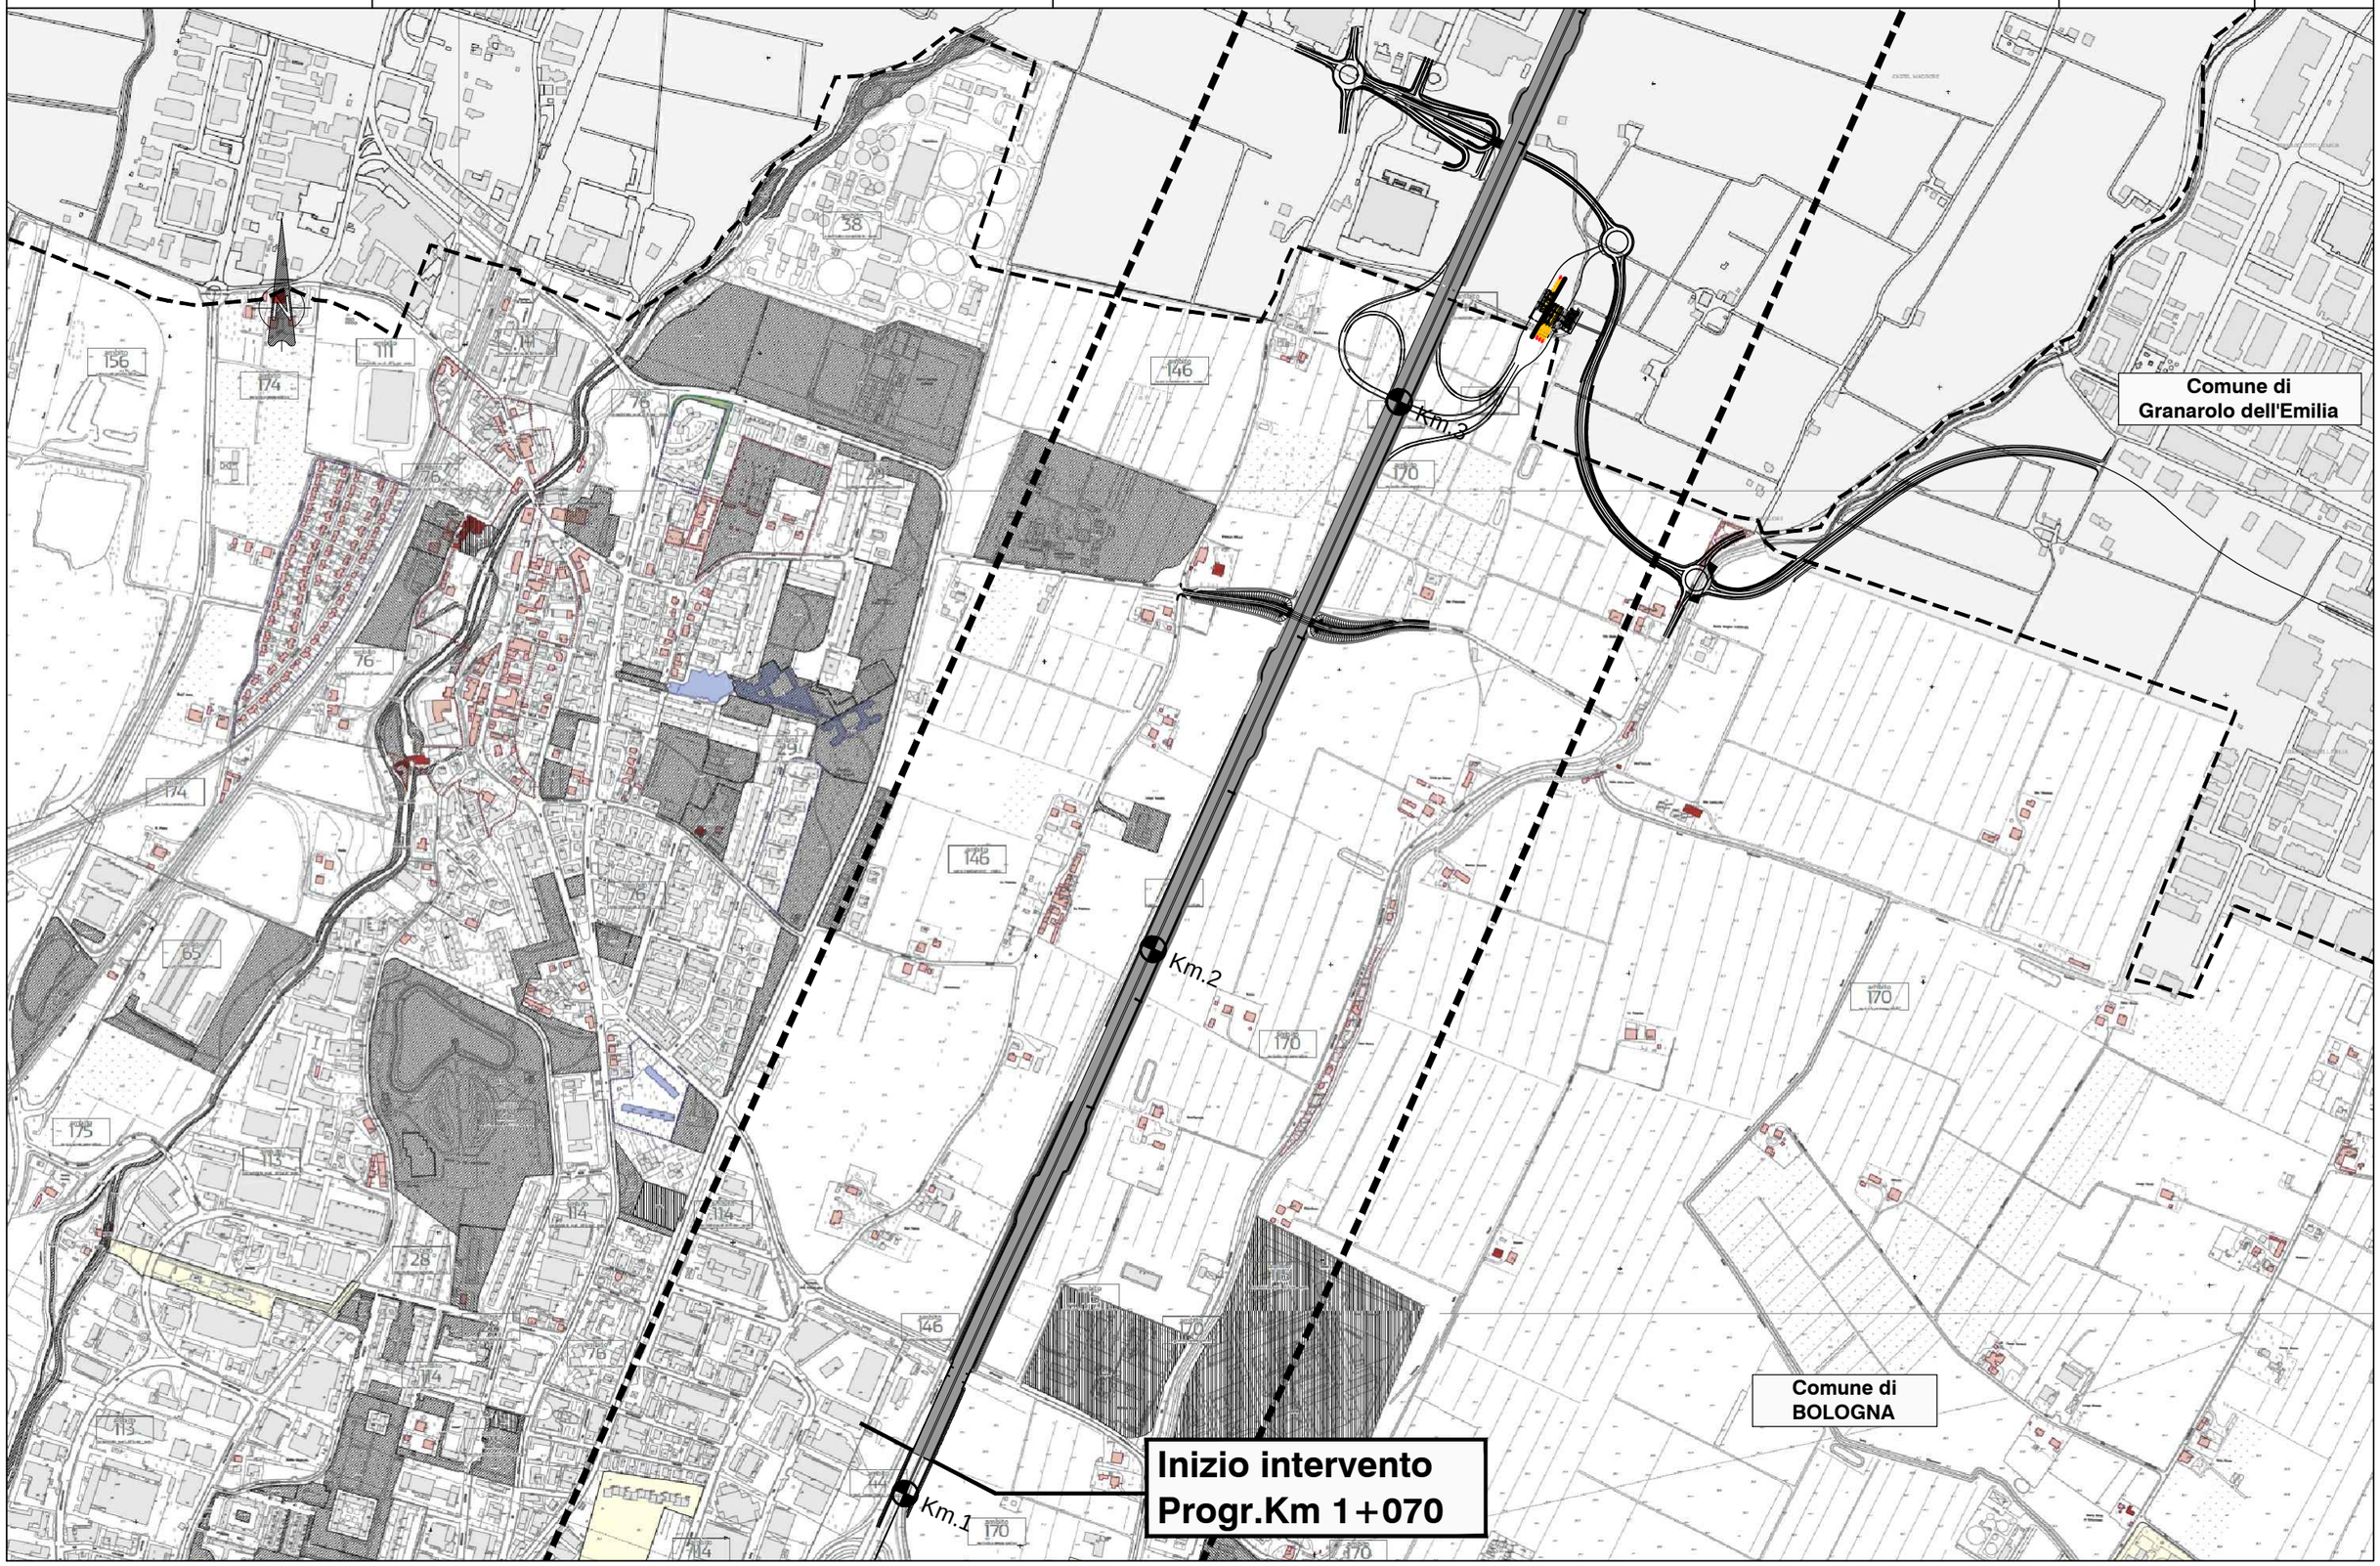
Atlantia