autostrade per l'italia

AUTOSTRADA A13: BOLOGNA - PADOVA
AMPLIAMENTO ALLA TERZA CORSIA DEL TRATTO:
BOLOGNA ARCOVEGGIO - FERRARA SUD
PROGETTO DEFINITIVO - RELAZIONE PAESAGGISTICA

PIANO STRUTTURALE COMUNALE
COMUNE DI BENTIVOGLIO - ASSETTO TERRITORIALE

AUA-RPAE-069
TAVOLA 5/6
SCALA 1:10000
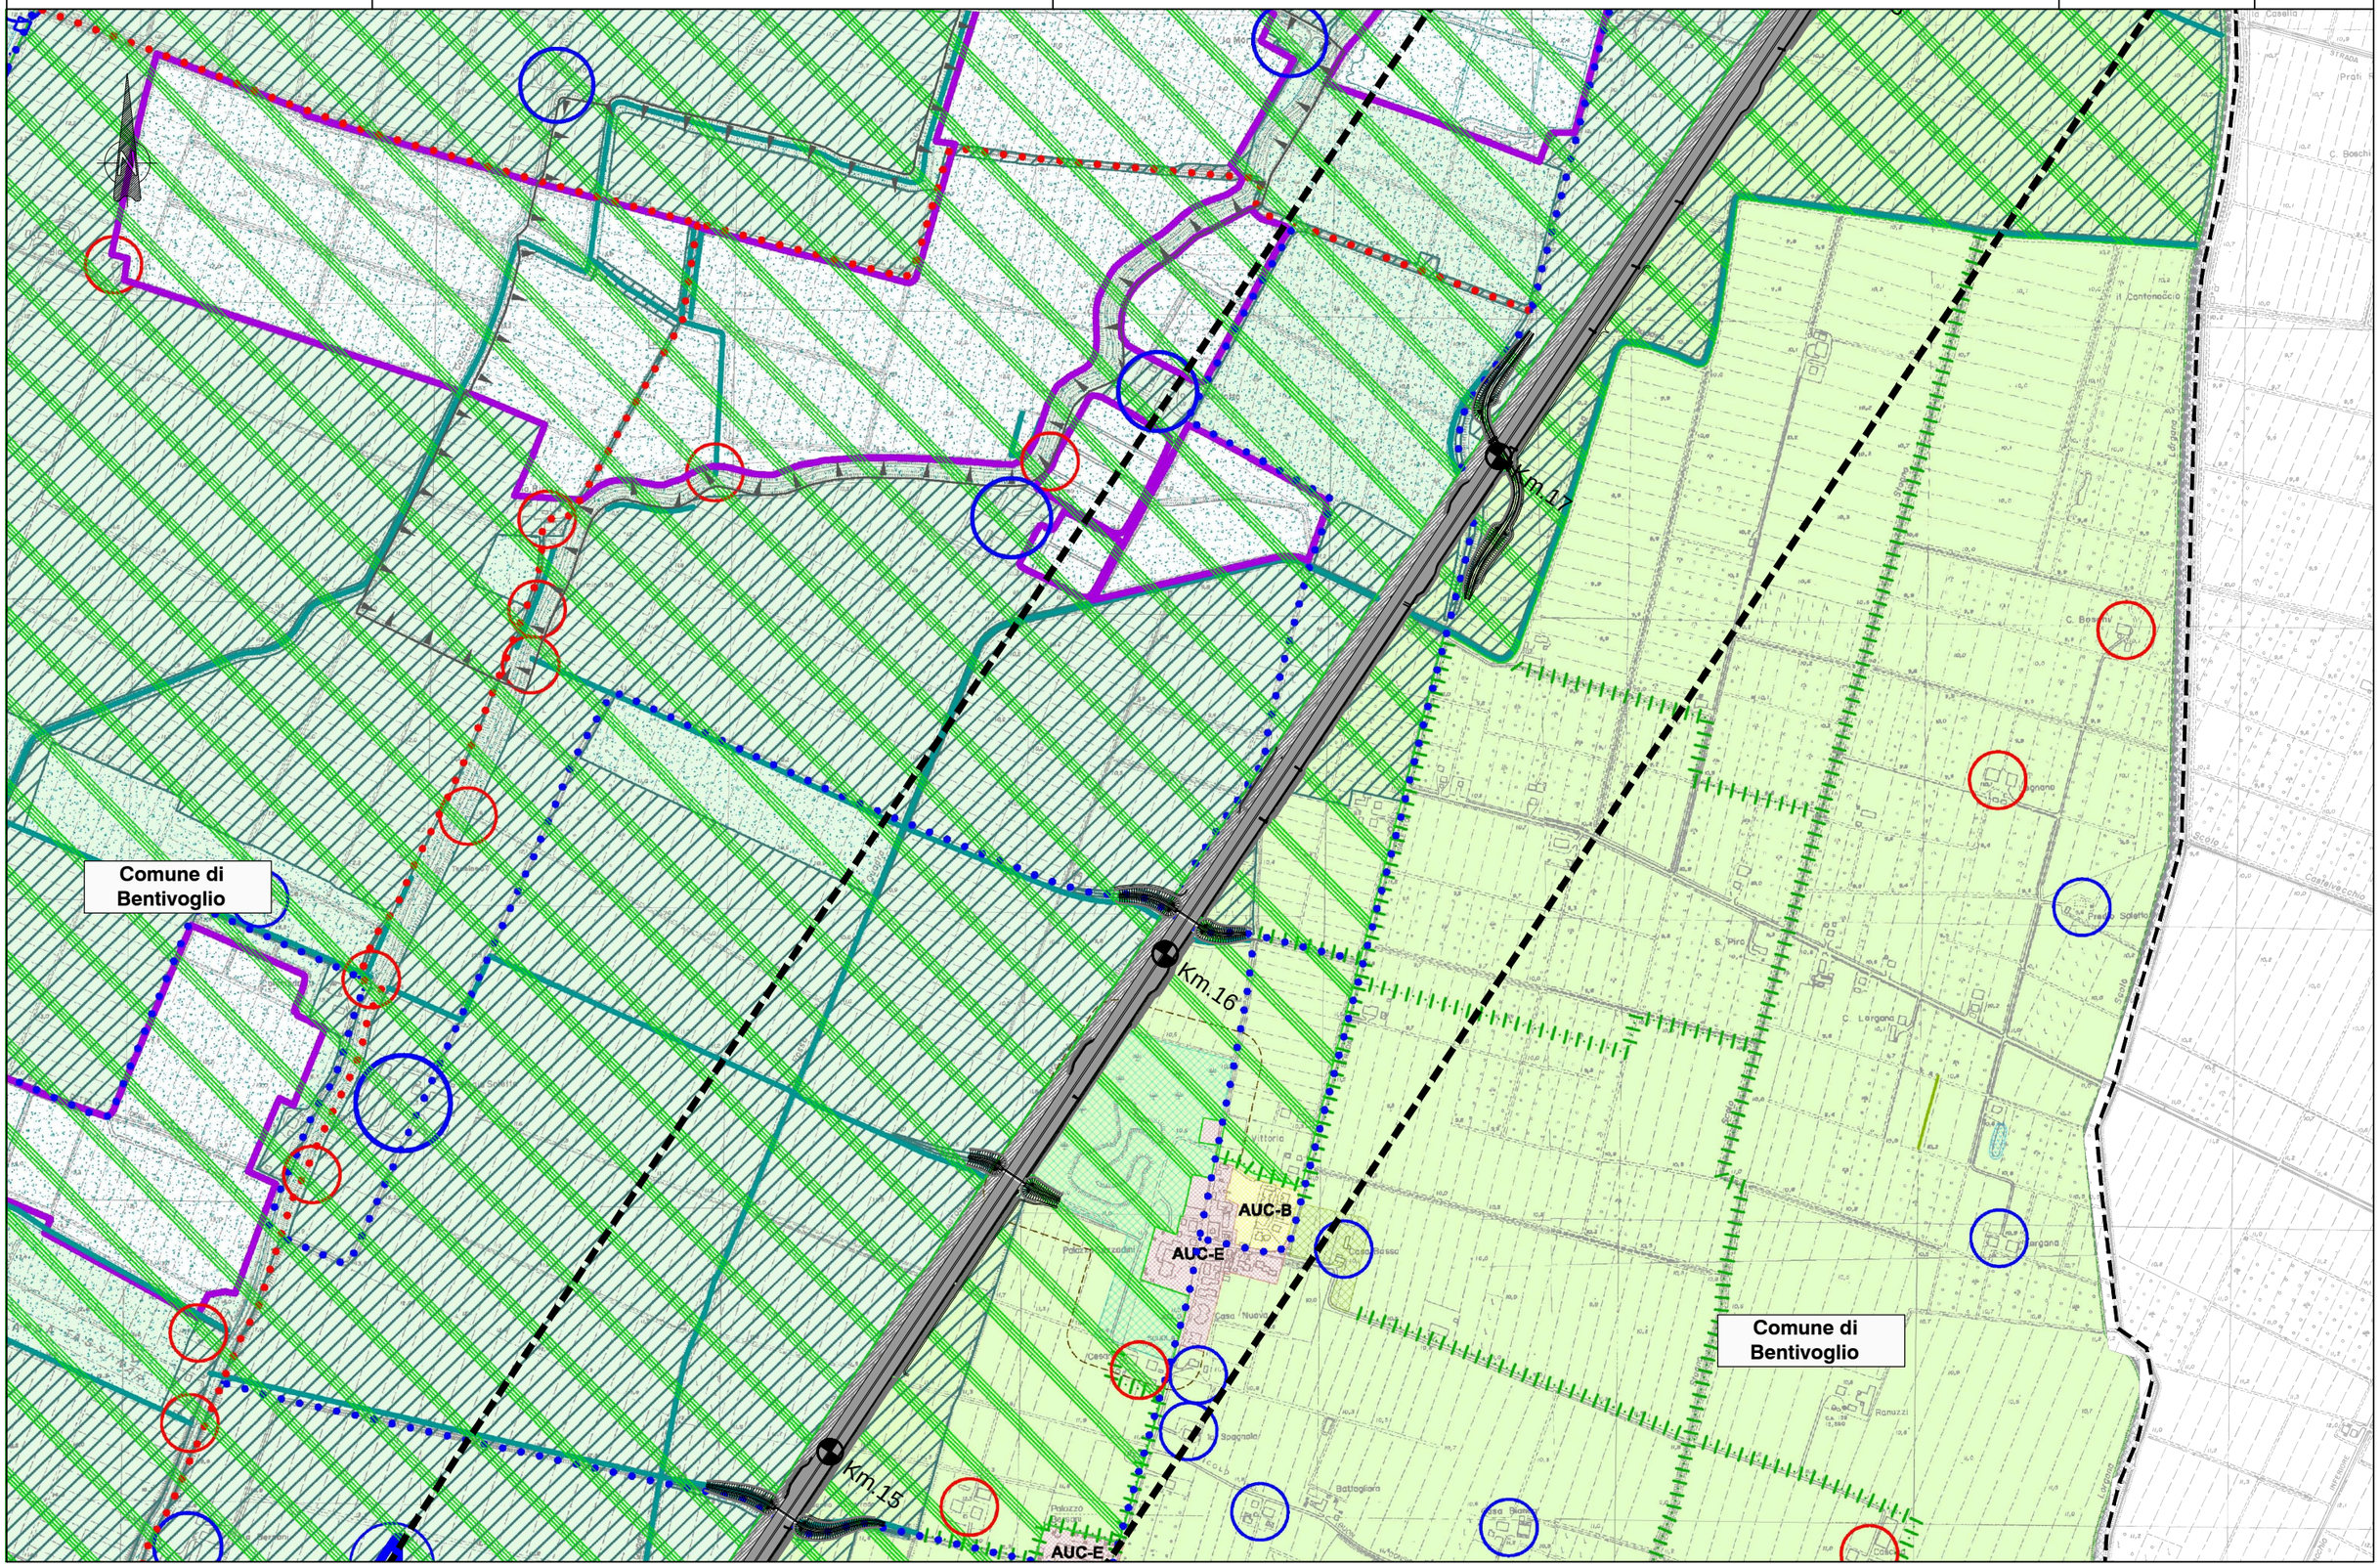
spea ENGINEERING
gruppo Atlantia