autostrade per l'italia

AUTOSTRADA A13: BOLOGNA - PADOVA
AMPLIAMENTO ALLA TERZA CORSIA DEL TRATTO:
BOLOGNA ARCOVEGGIO - FERRARA SUD
PROGETTO DEFINITIVO - RELAZIONE PAESAGGISTICA

COROGRAFIA DEL TRACCIATO

AUA-RPAE-098
TAVOLA 6/6
SCALA 1:10000
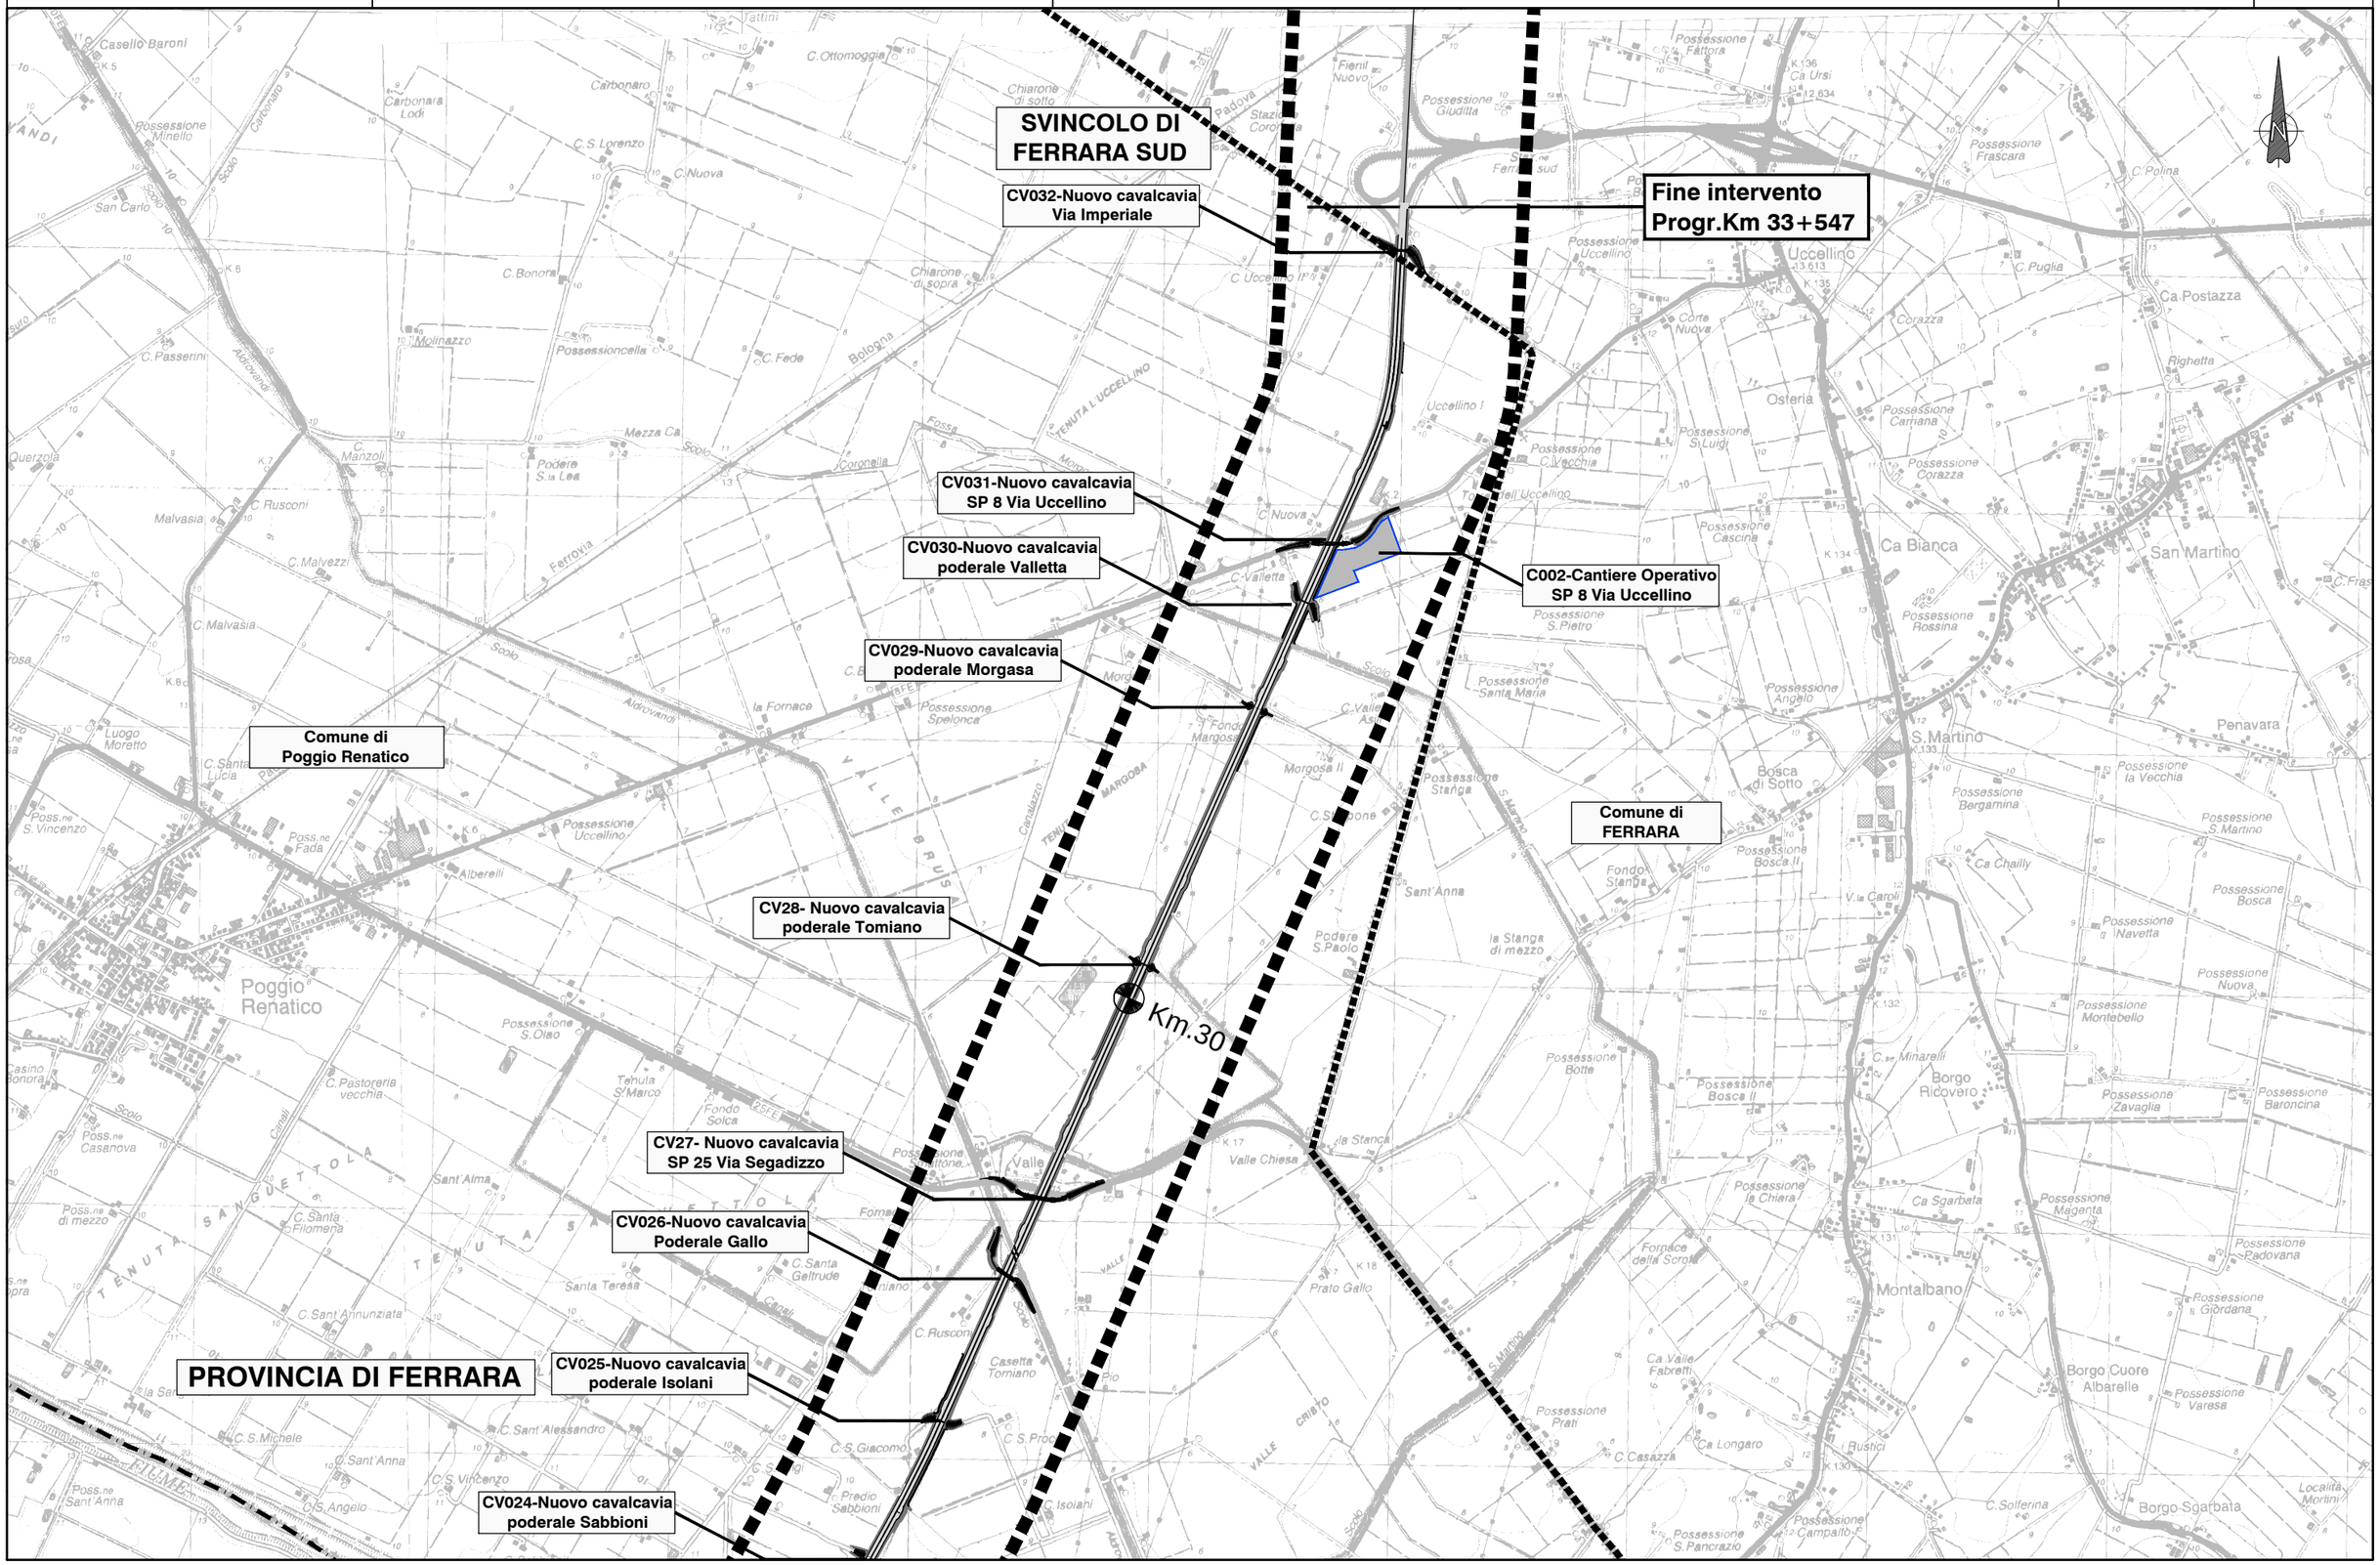
spea ENGINEERING
Atlantia