


SEZIONE TIPO ESISTENTE IN CURVA

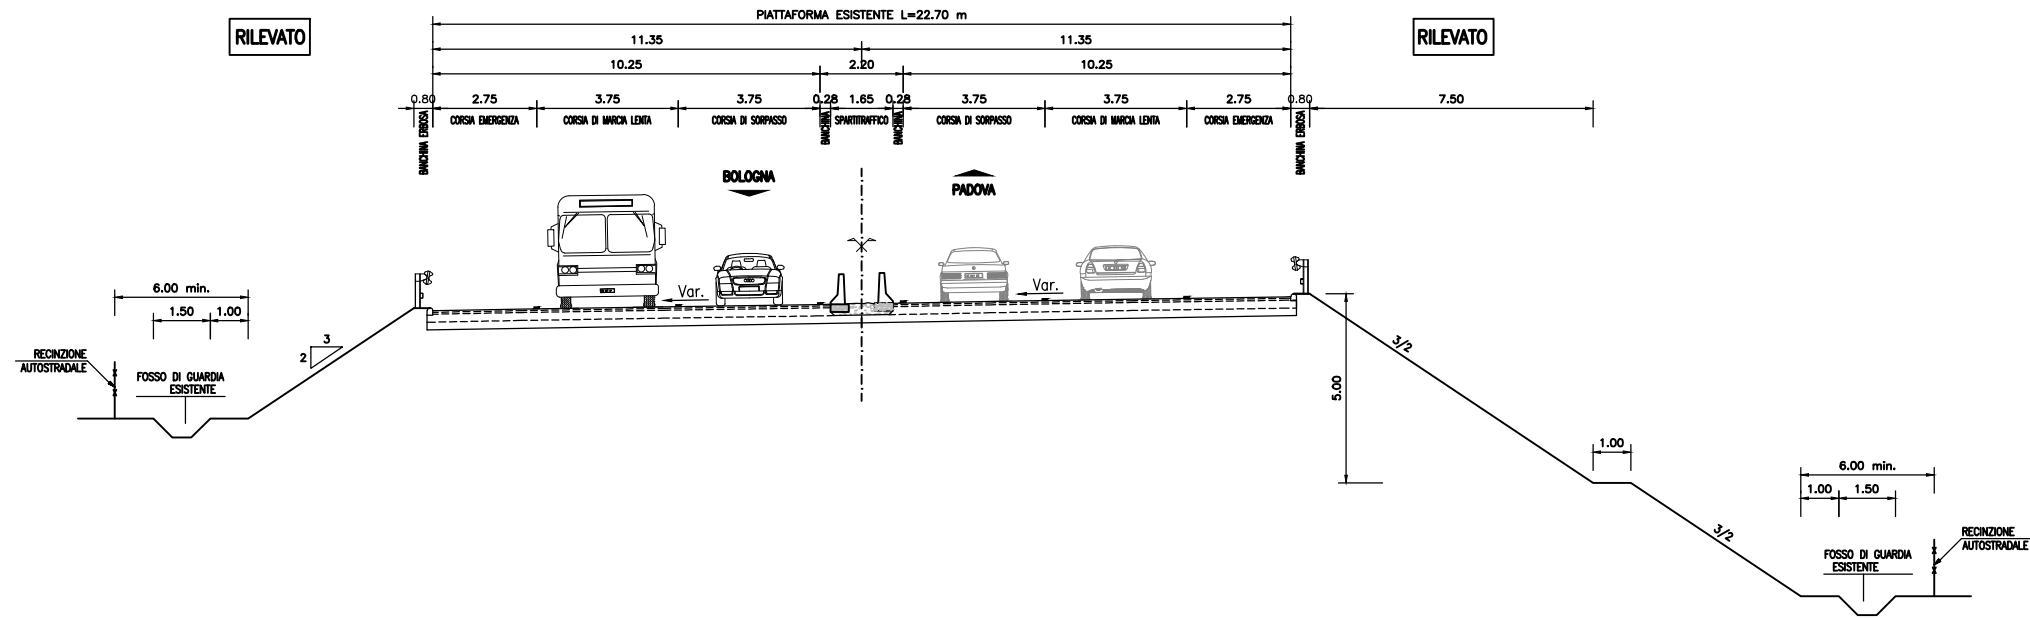

SEZIONE TIPO DI PROGETTO IN CURVA
 (AMPLIAMENTO SIMMETRICO)

