
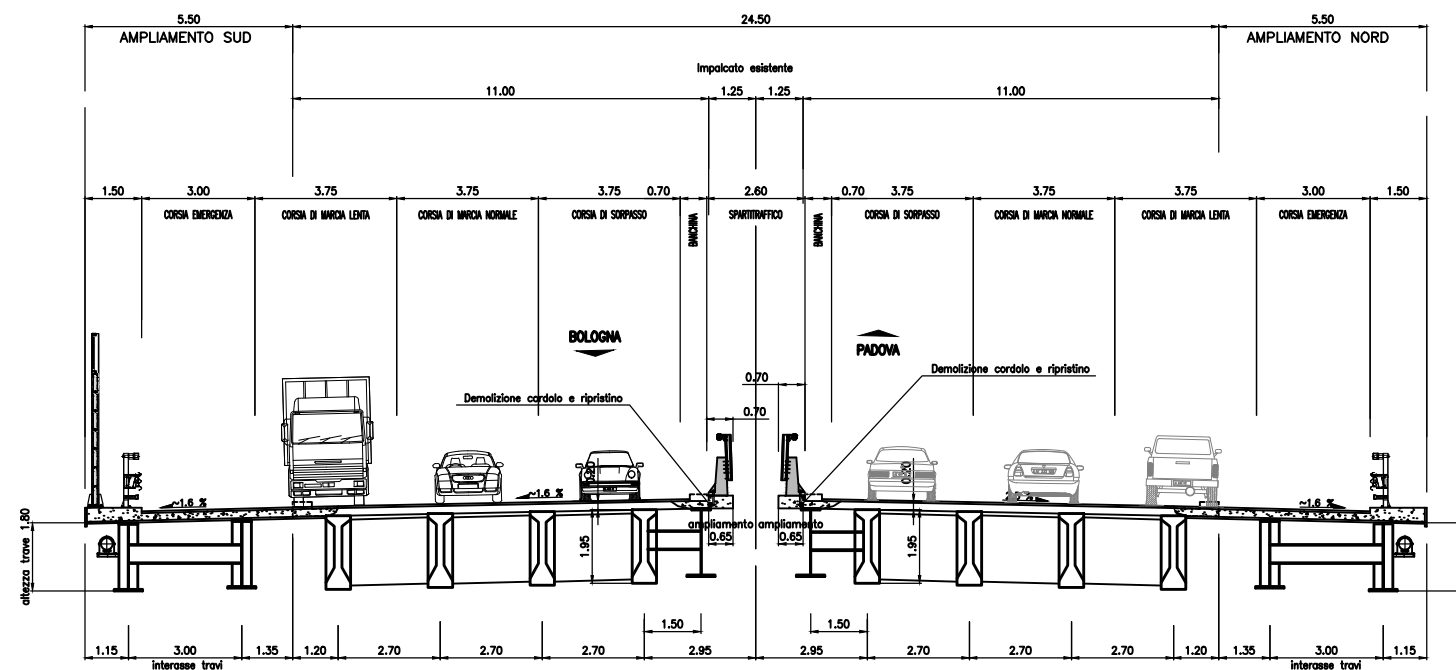


VIADOTTO FIUME RENO

SEZIONE TIPO DI PROGETTO

SEZIONE TIPO ESISTENTE

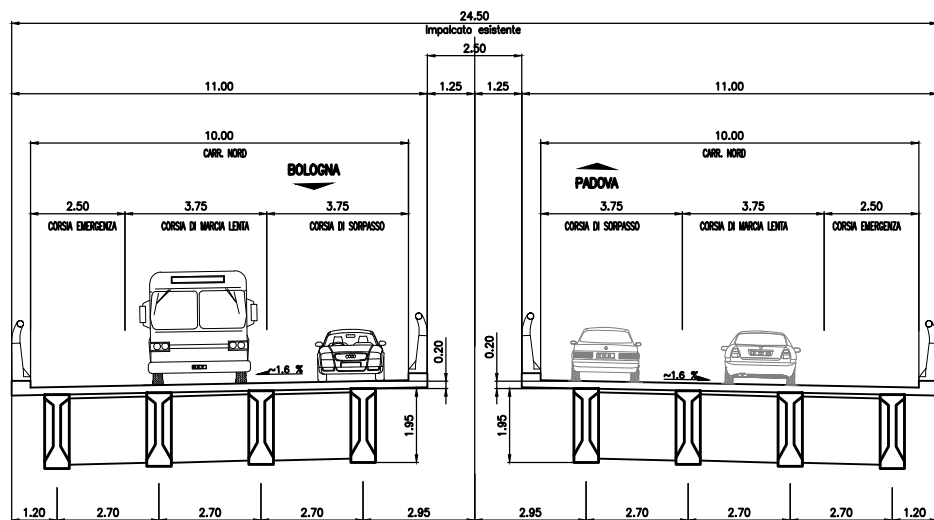

PONTE CANALE DIVERSIVO NAVILE

SEZIONE TIPO DI PROGETTO

SEZIONE TIPO DI ESISTENTE

