
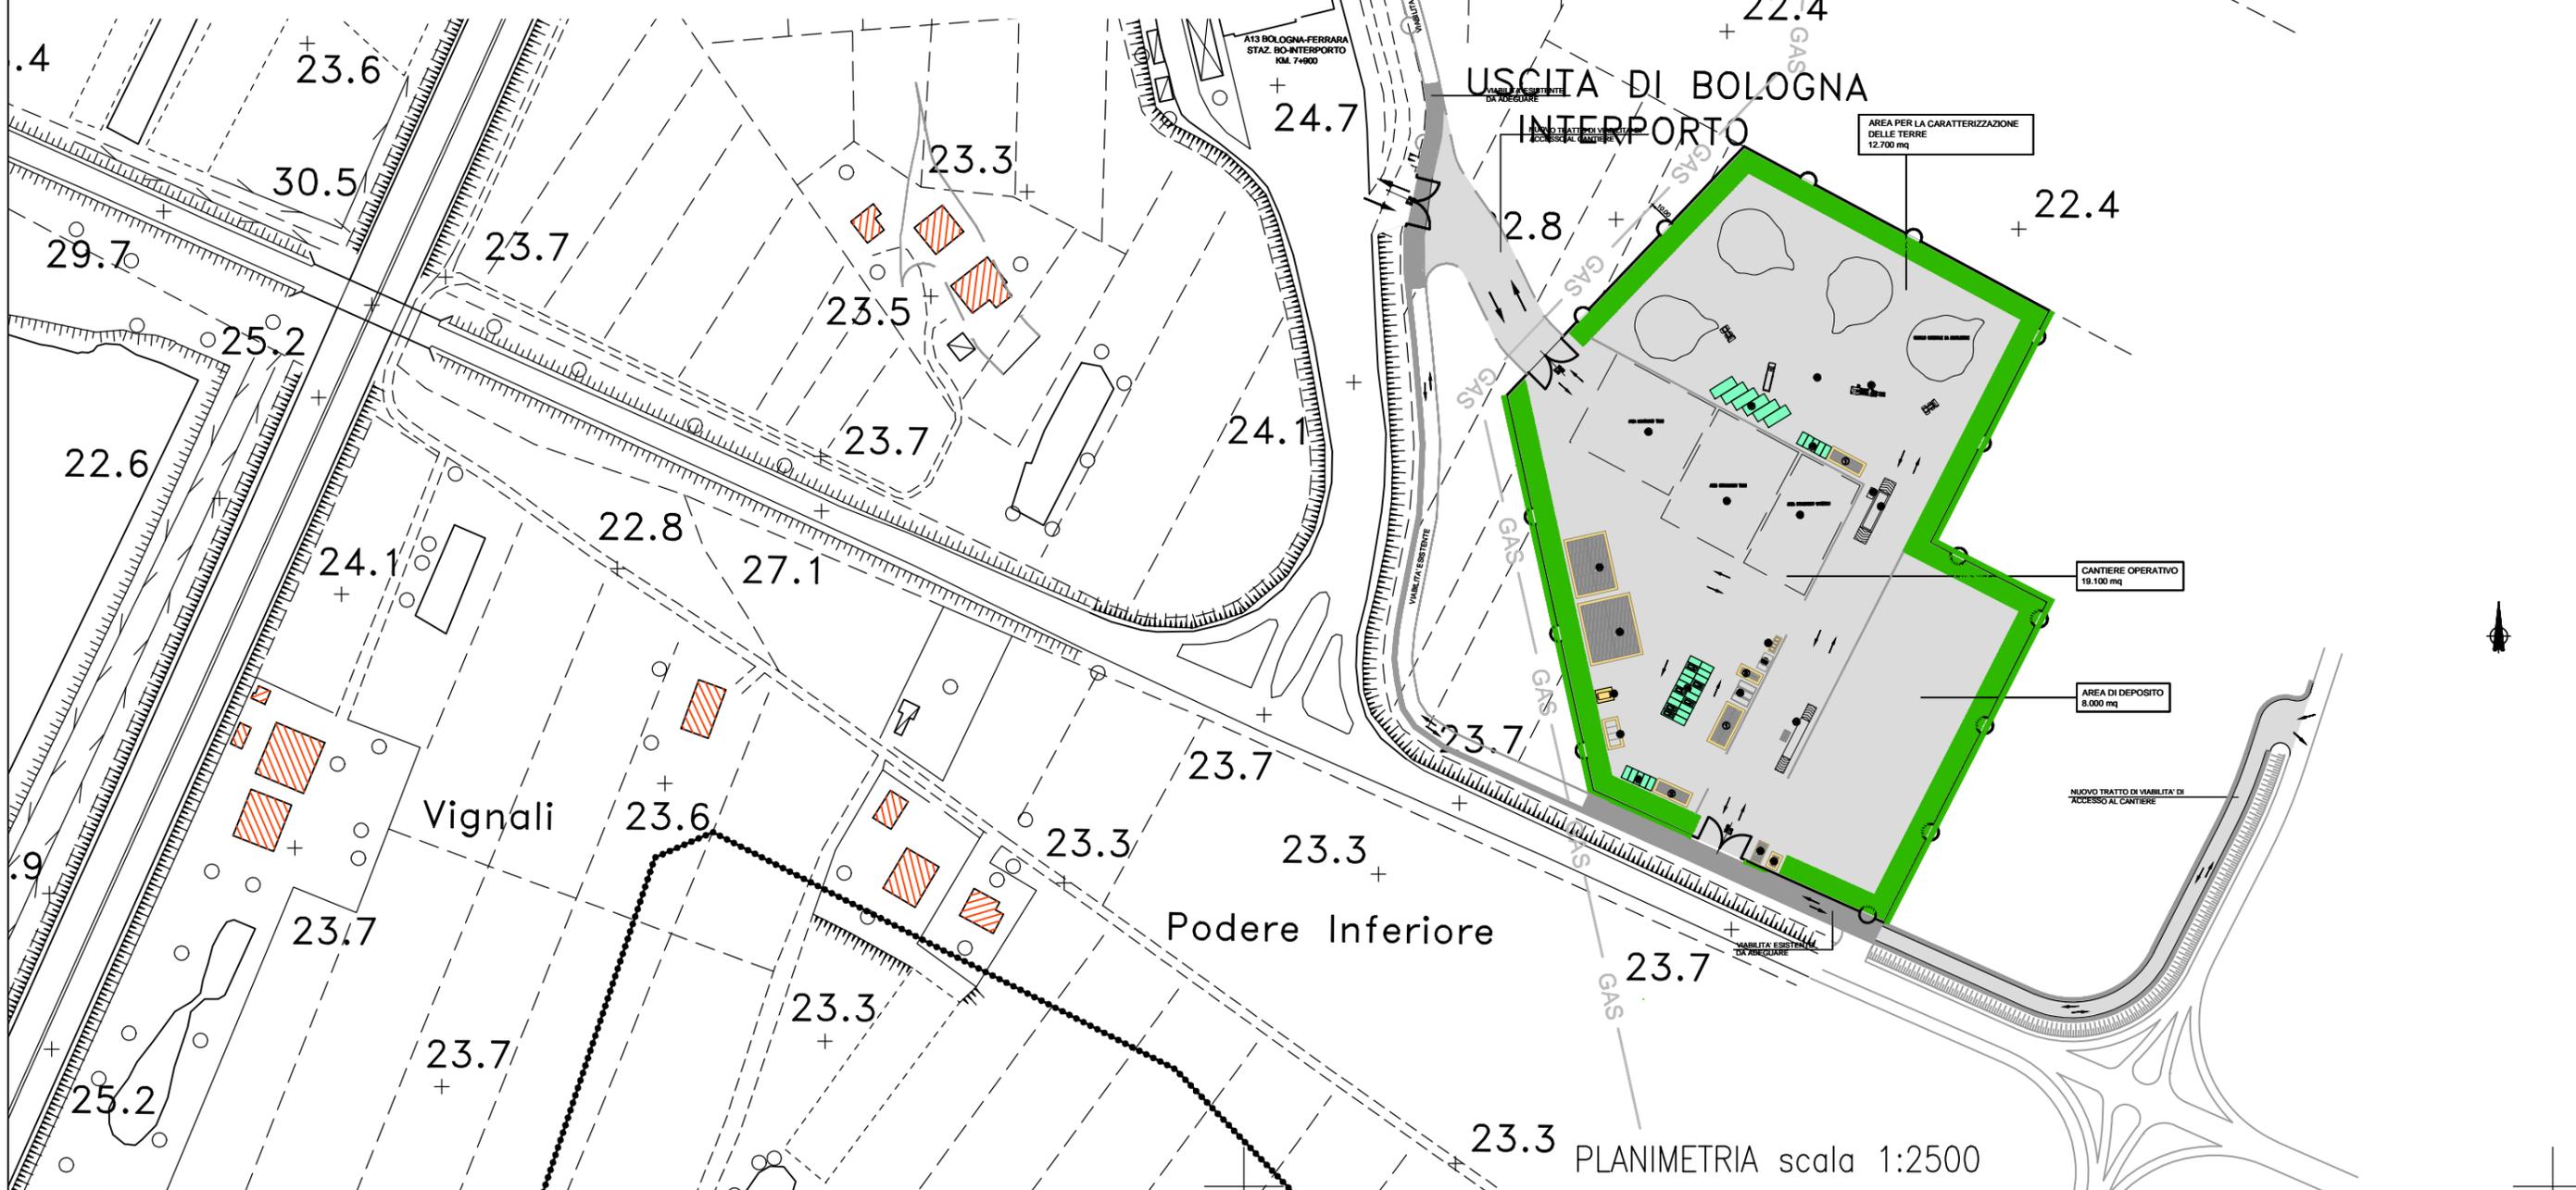


PARTICOLARE VIABILITA' DI CANTIERE scala 1:50

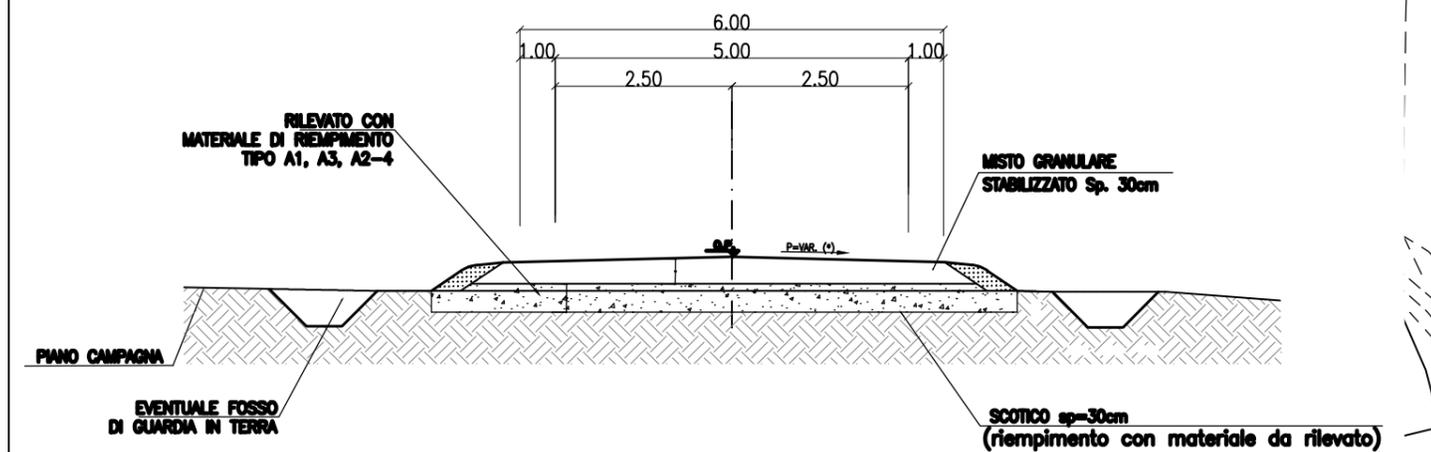

PLANIMETRIA scala 1:2500