autostrade per l'italia

AUTOSTRADA A13: BOLOGNA - PADOVA
AMPLIAMENTO ALLA TERZA CORSIA DEL TRATTO:
BOLOGNA ARCOVEGGIO - FERRARA SUD
PROGETTO DEFINITIVO - RELAZIONE PAESAGGISTICA

OPERE DI MITIGAZIONE AMBIENTALE: OPERE A VERDE

AUA-RPAE-115

TAVOLA 4/13

SCALA 1:10.000

spea ENGINEERING
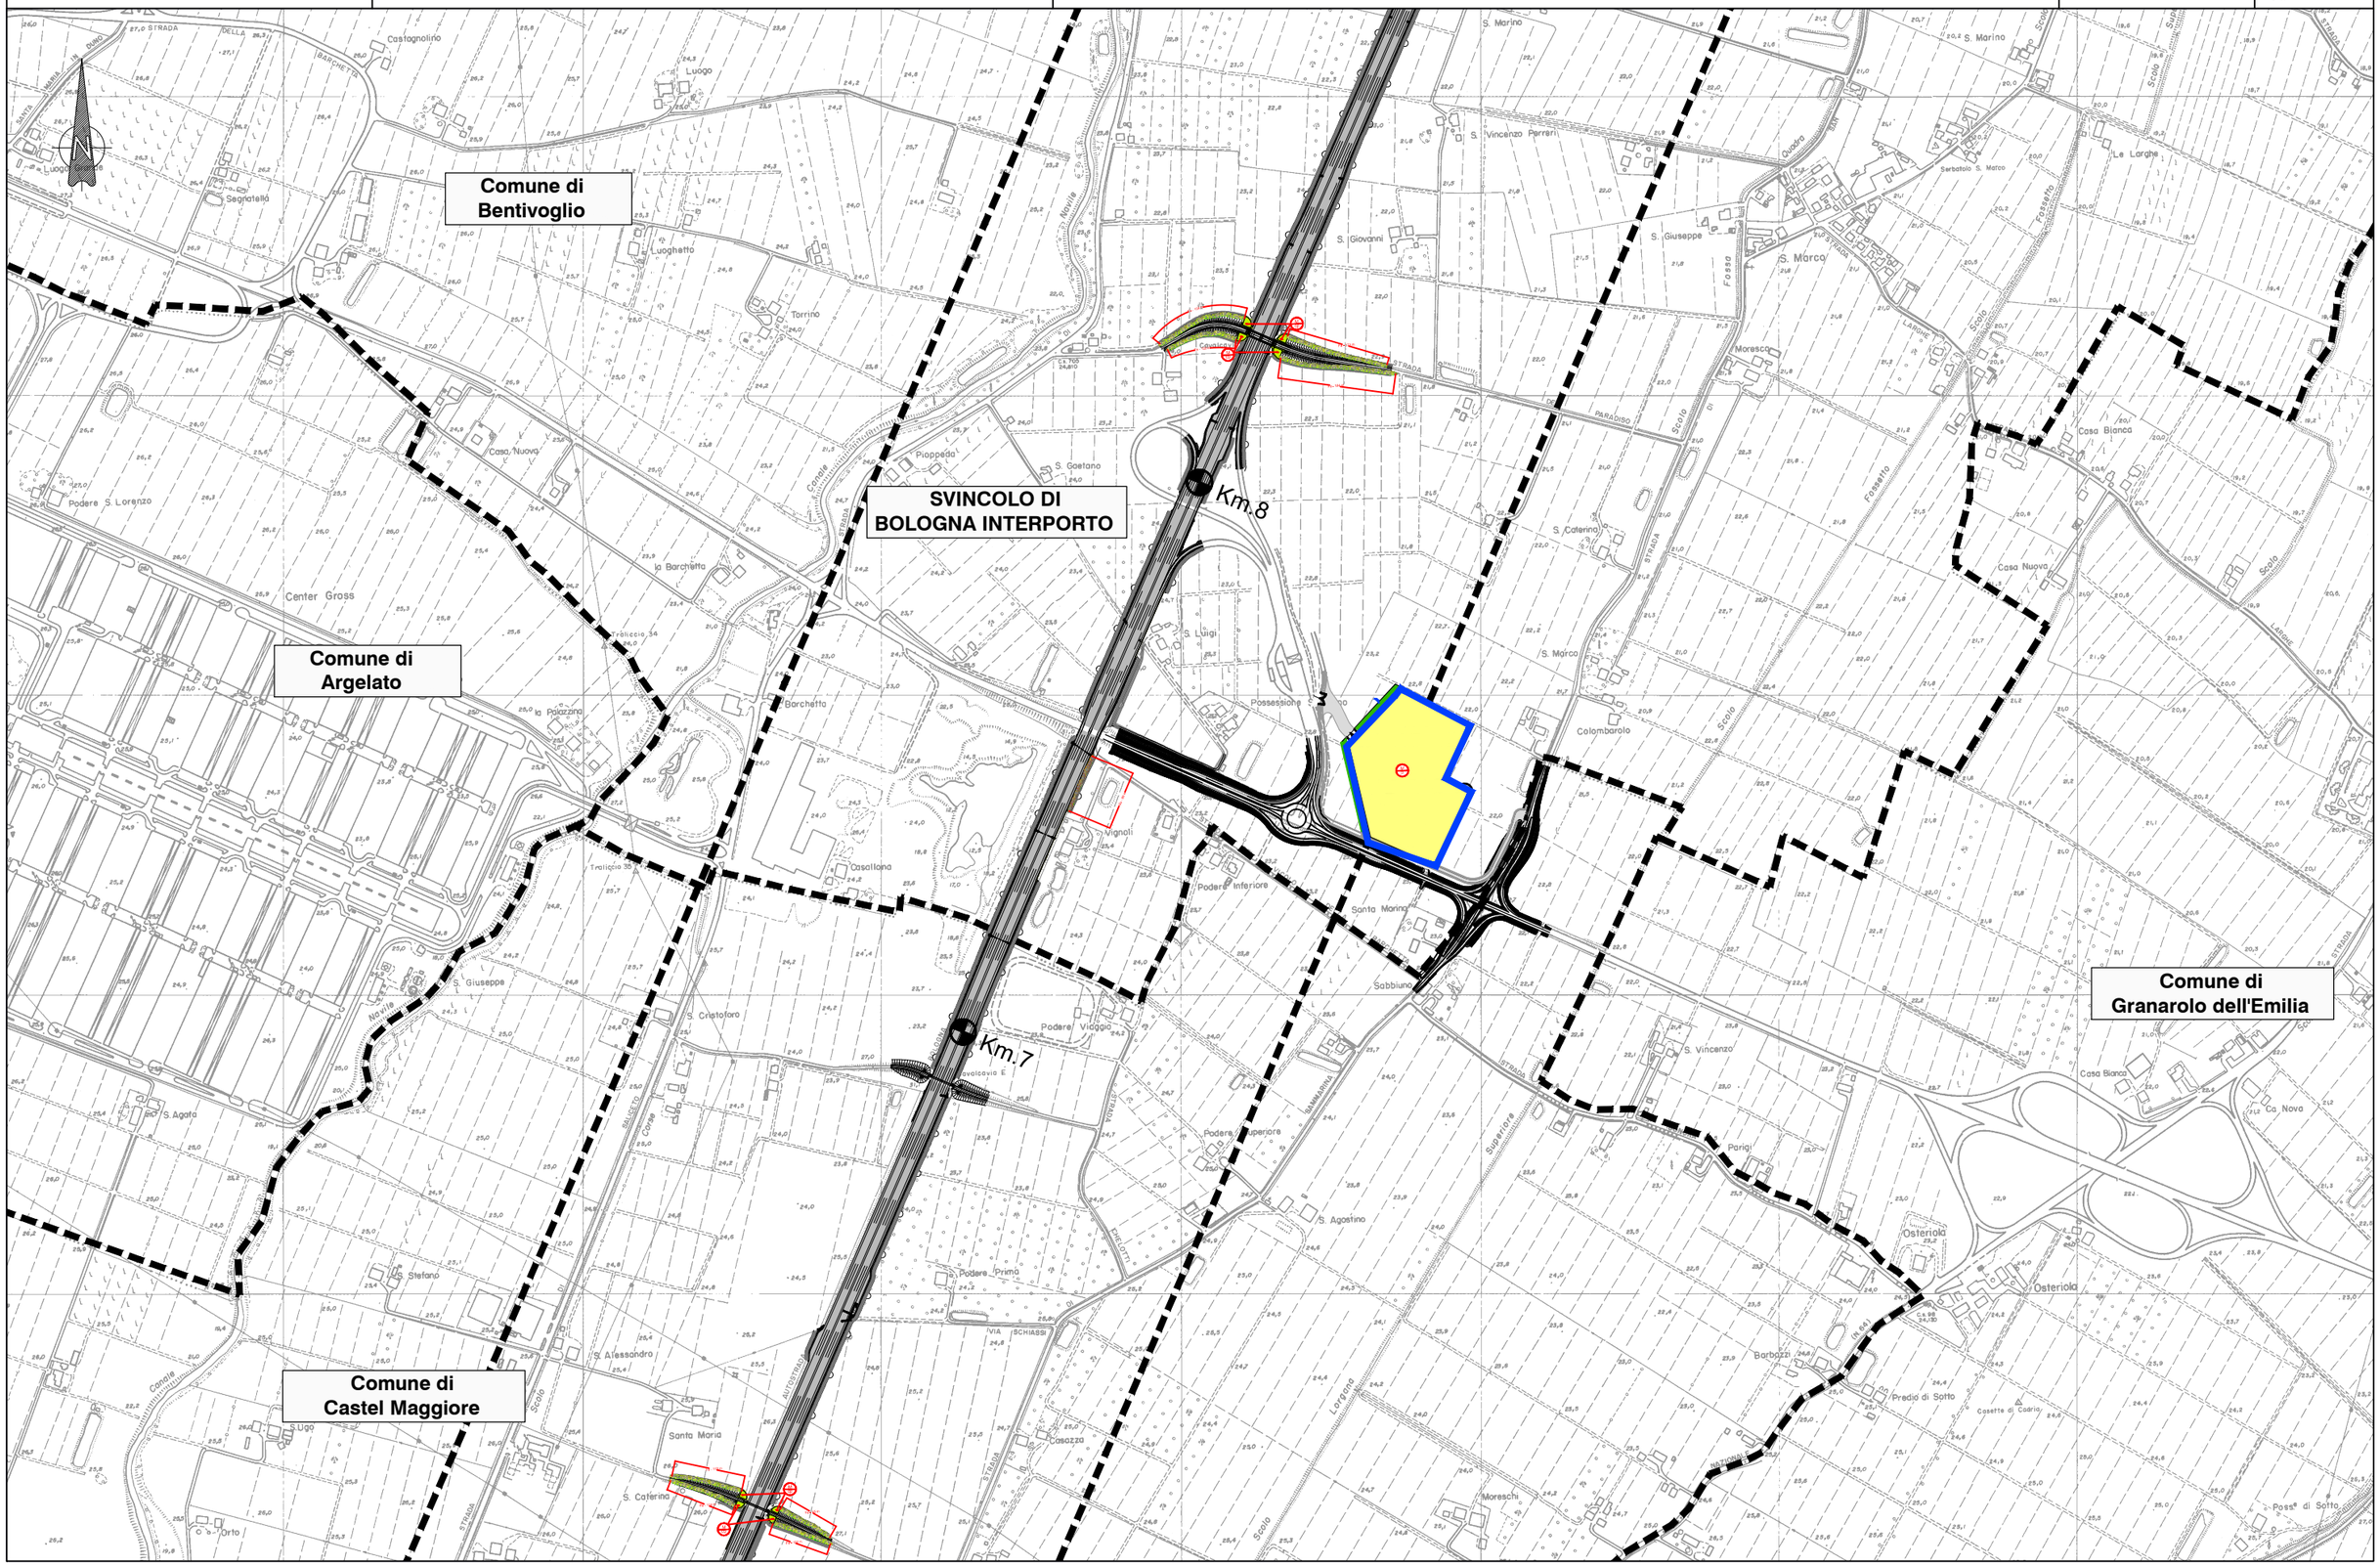
Atlantia