
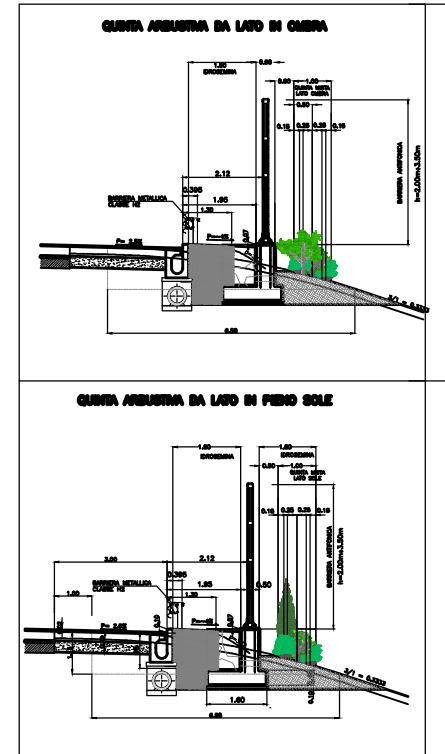



IMPIANTO VEGETAZIONALE IN RILEVATO IN PRESENZA DI BARRIERE ACUSTICHE

scala 1:200

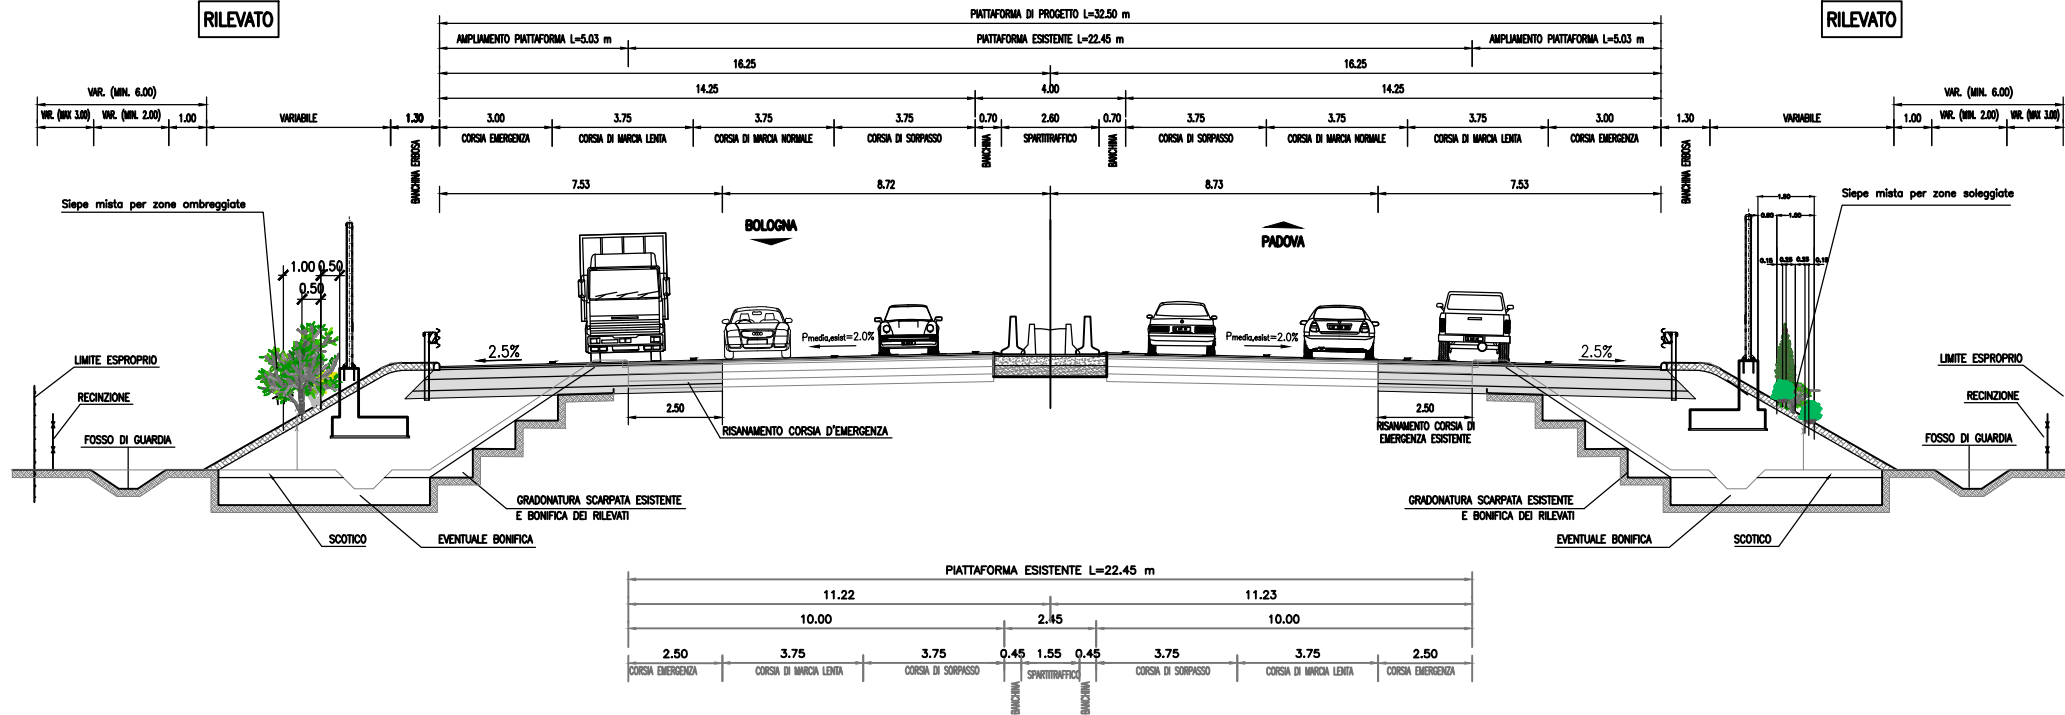

IMPIANTO VEGETAZIONALE IN RILEVATO FASCIA SIMMETRICA AD ALBERETTI ED ARBUSTI

scala 1:200

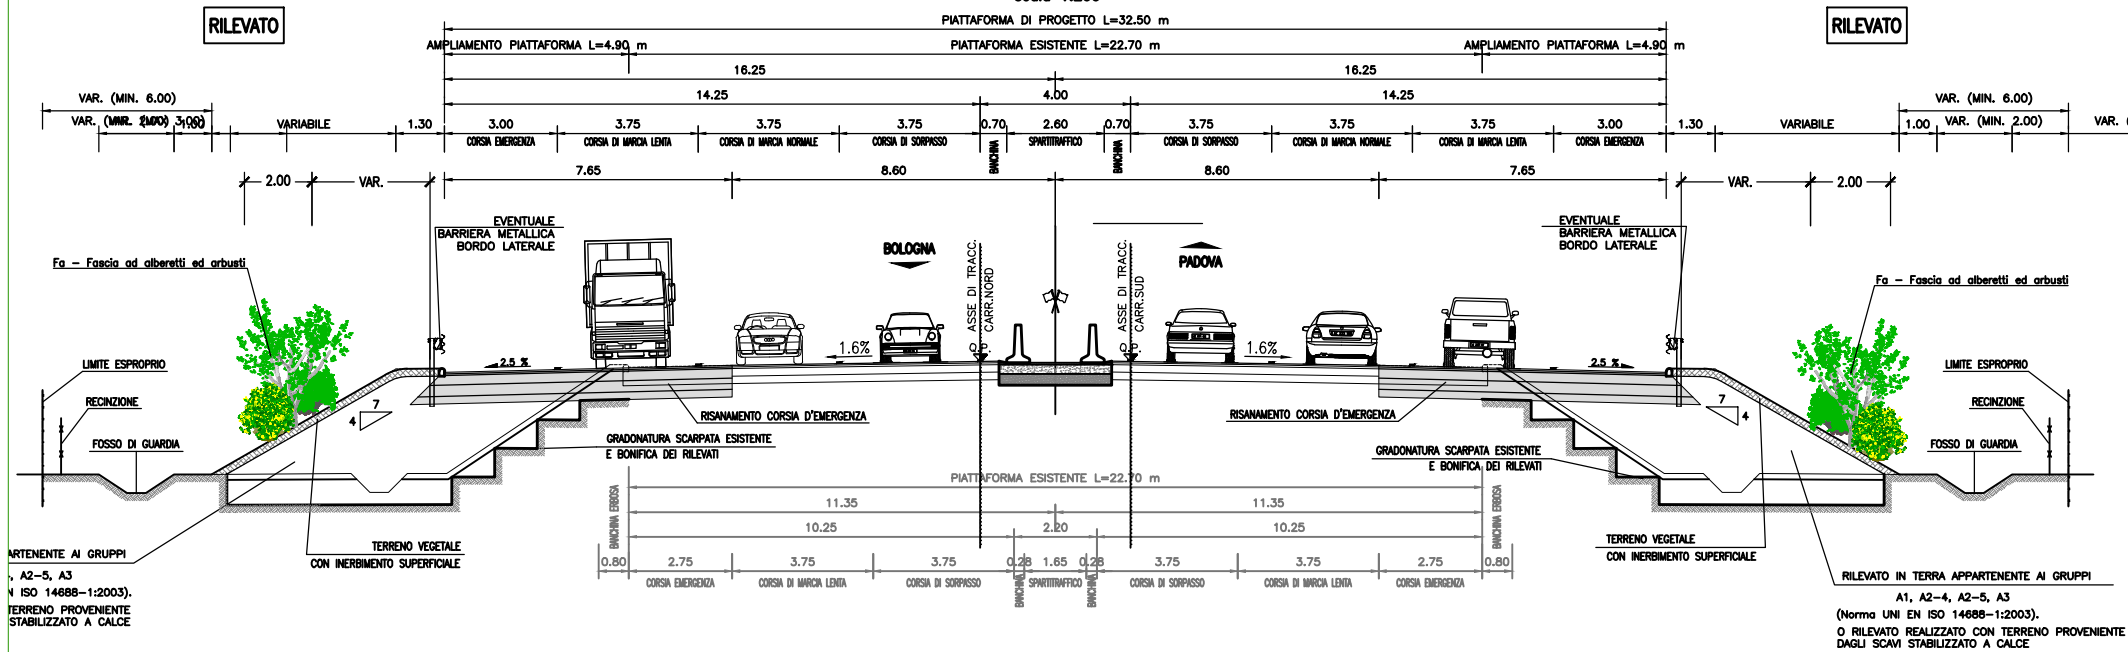

ARTENENTE AI GRUPPI
 A2-5, A3
 ISO 14688-1:2003).
 TERRENO PROVENIENTE
 STABILIZZATO A CALCE

RILEVATO IN TERRA APPARTENENTE AI GRUPPI
 A1, A2-4, A2-5, A3
 (Norma UNI EN ISO 14688-1:2003).
 O RILEVATO REALIZZATO CON TERRENO PROVENIENTE
 DAGLI SCAMI STABILIZZATO A CALCE