



SEZIONE TIPO ESISTENTE IN RETTIFILO

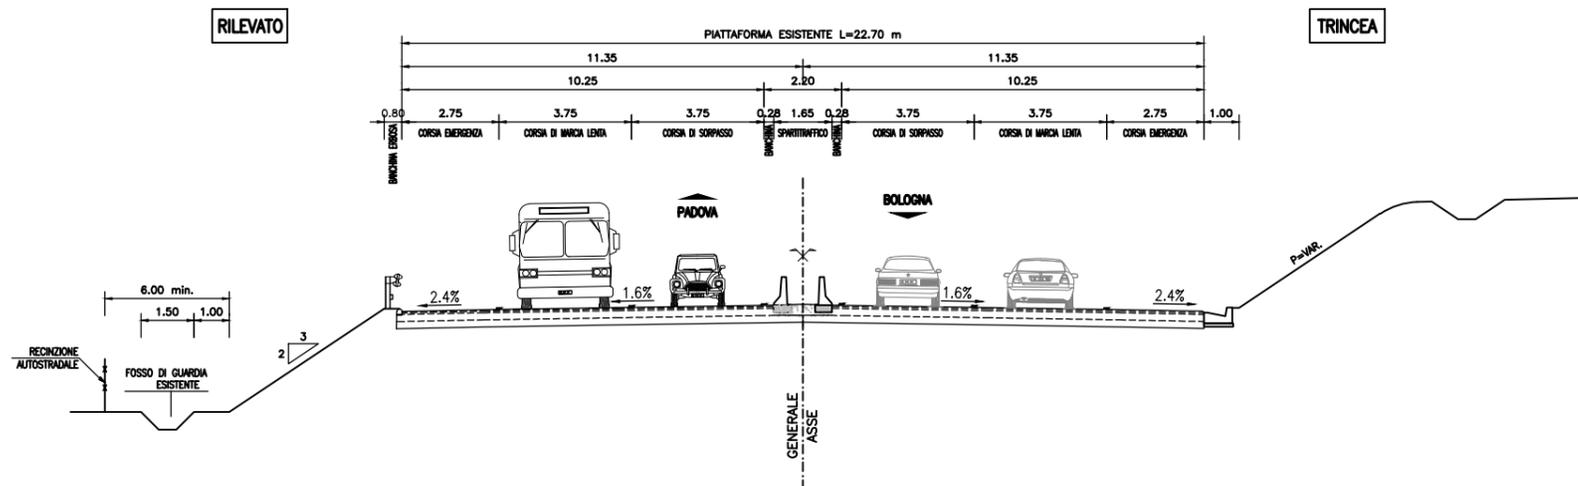

SEZIONE TIPO DI PROGETTO IN RETTIFILO
 (AMPLIAMENTO SIMMETRICO)

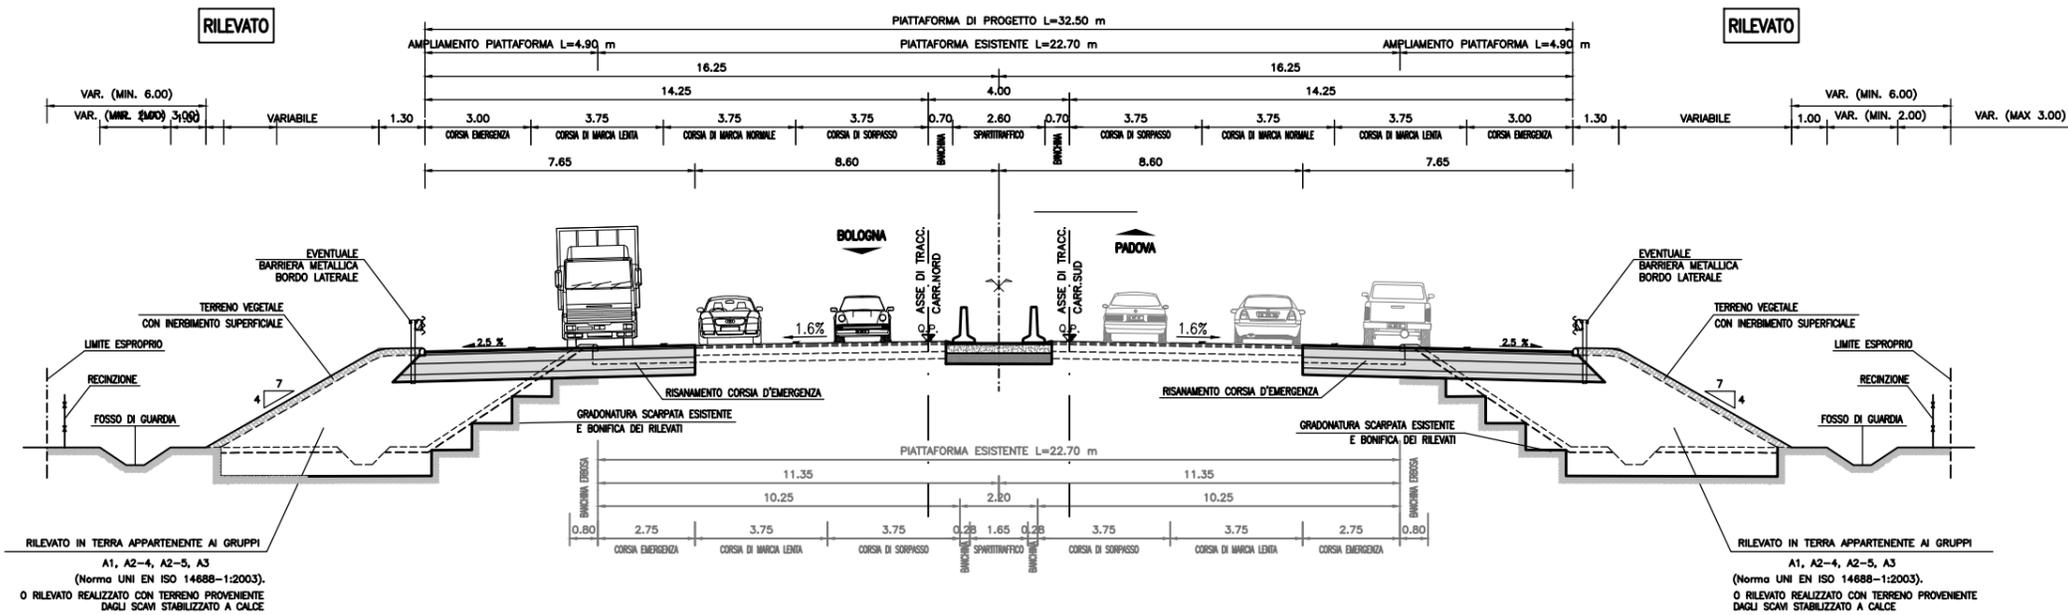

RILEVATO IN TERRA APPARTENENTE AI GRUPPI
 A1, A2-4, A2-5, A3
 (Norma UNI EN ISO 14688-1:2003).
 O RILEVATO REALIZZATO CON TERRENO PROVENIENTE
 DAGLI SCAM STABILIZZATO A CALCE

RILEVATO IN TERRA APPARTENENTE AI GRUPPI
 A1, A2-4, A2-5, A3
 (Norma UNI EN ISO 14688-1:2003).
 O RILEVATO REALIZZATO CON TERRENO PROVENIENTE
 DAGLI SCAM STABILIZZATO A CALCE