


SEZIONE TIPO DI PROGETTO IN RETTIFILO
 (AMPLIAMENTO ASIMMETRICO)

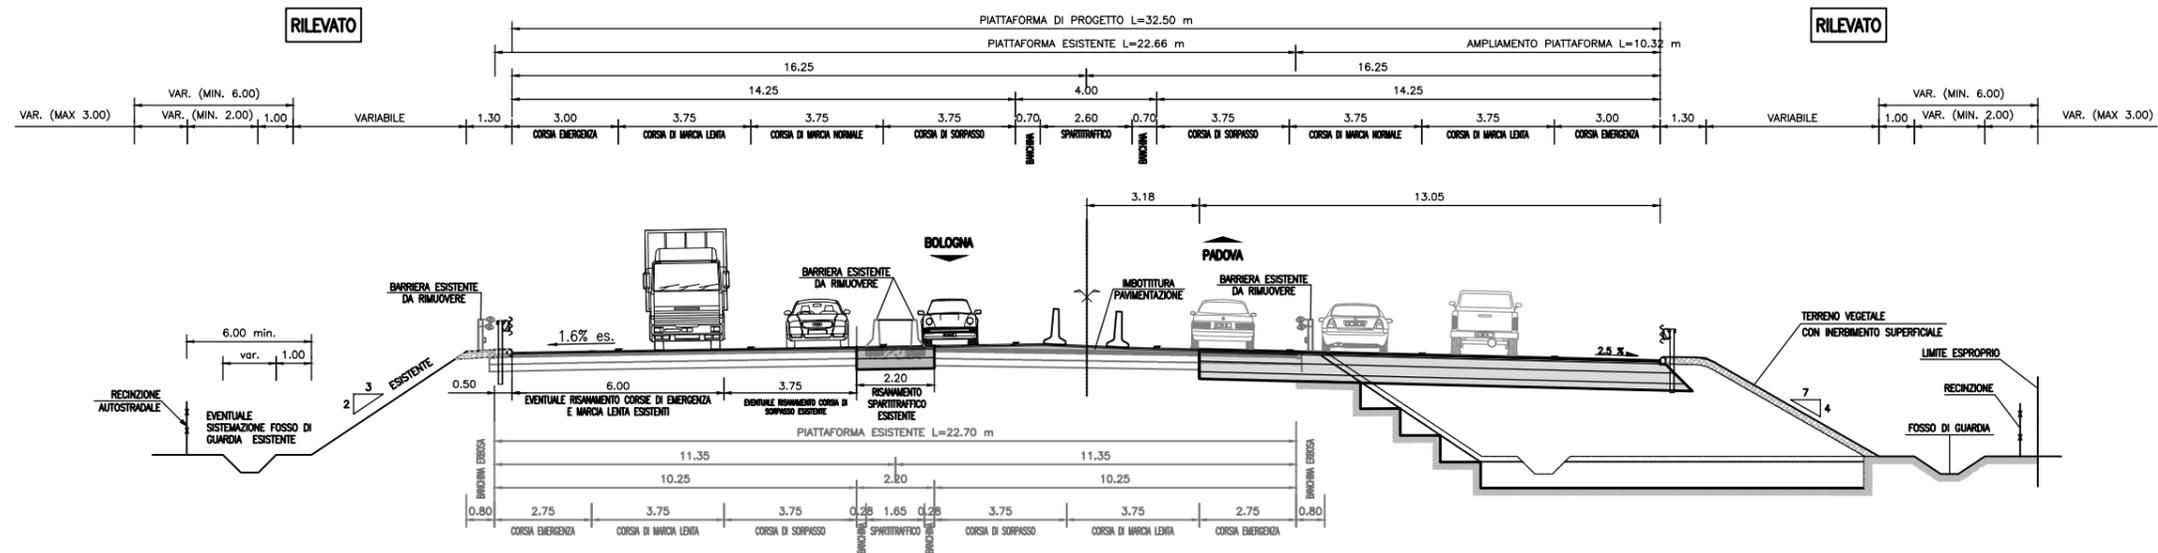

STRALCIO DI SEZIONE TIPO PER RILEVATI CON ALTEZZA MAGGIORE A 5m

