


SEZIONE TIPO ESISTENTE IN CURVA

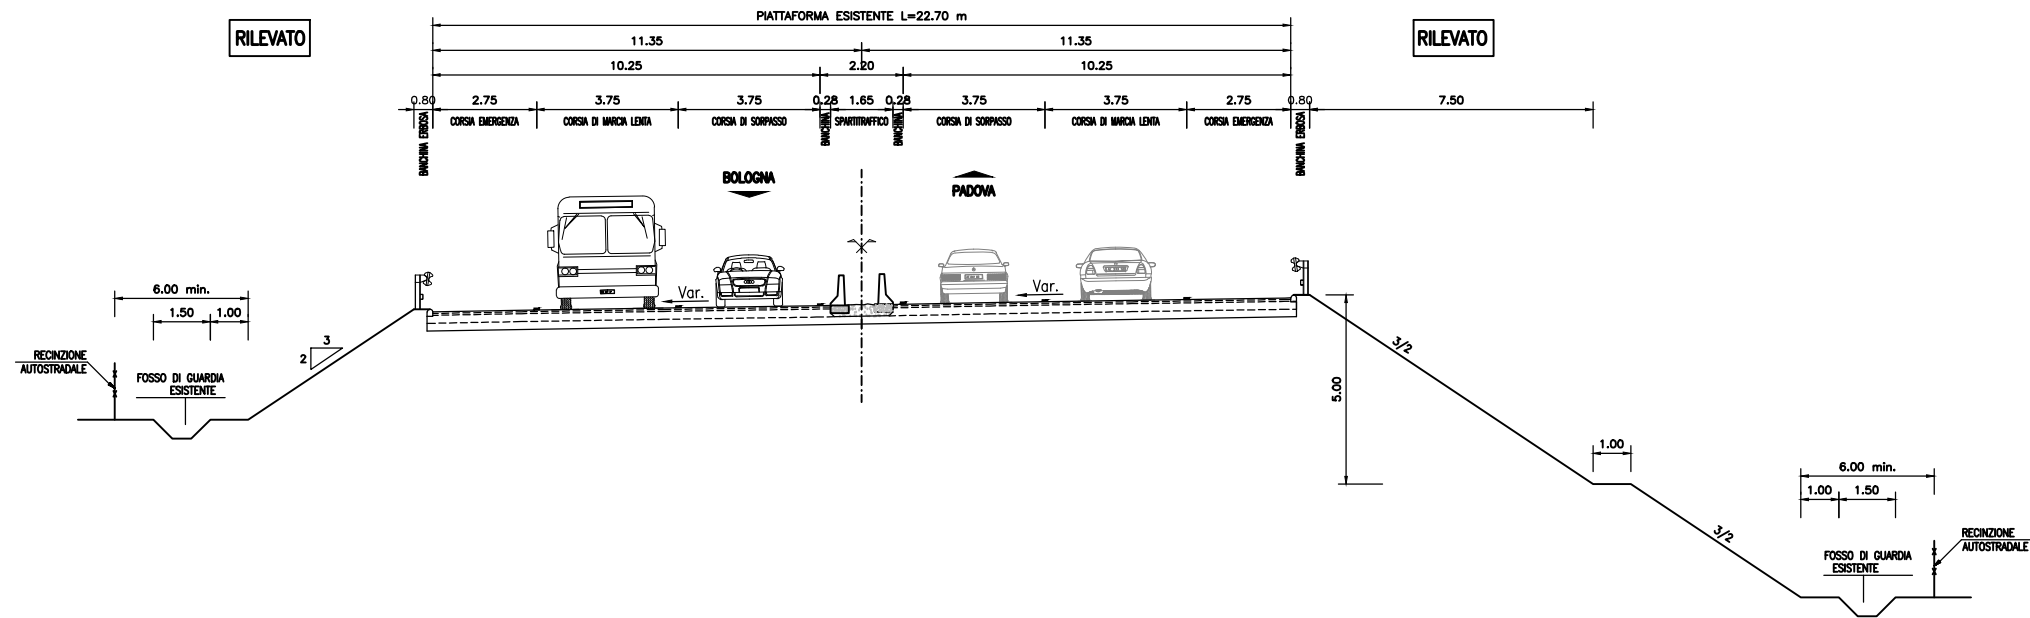

SEZIONE TIPO DI PROGETTO IN CURVA  
 (AMPLIAMENTO SIMMETRICO)

