


## SCHEMA PLANIMETRICO PIAZZOLE DI SOSTA

scala 1:1000

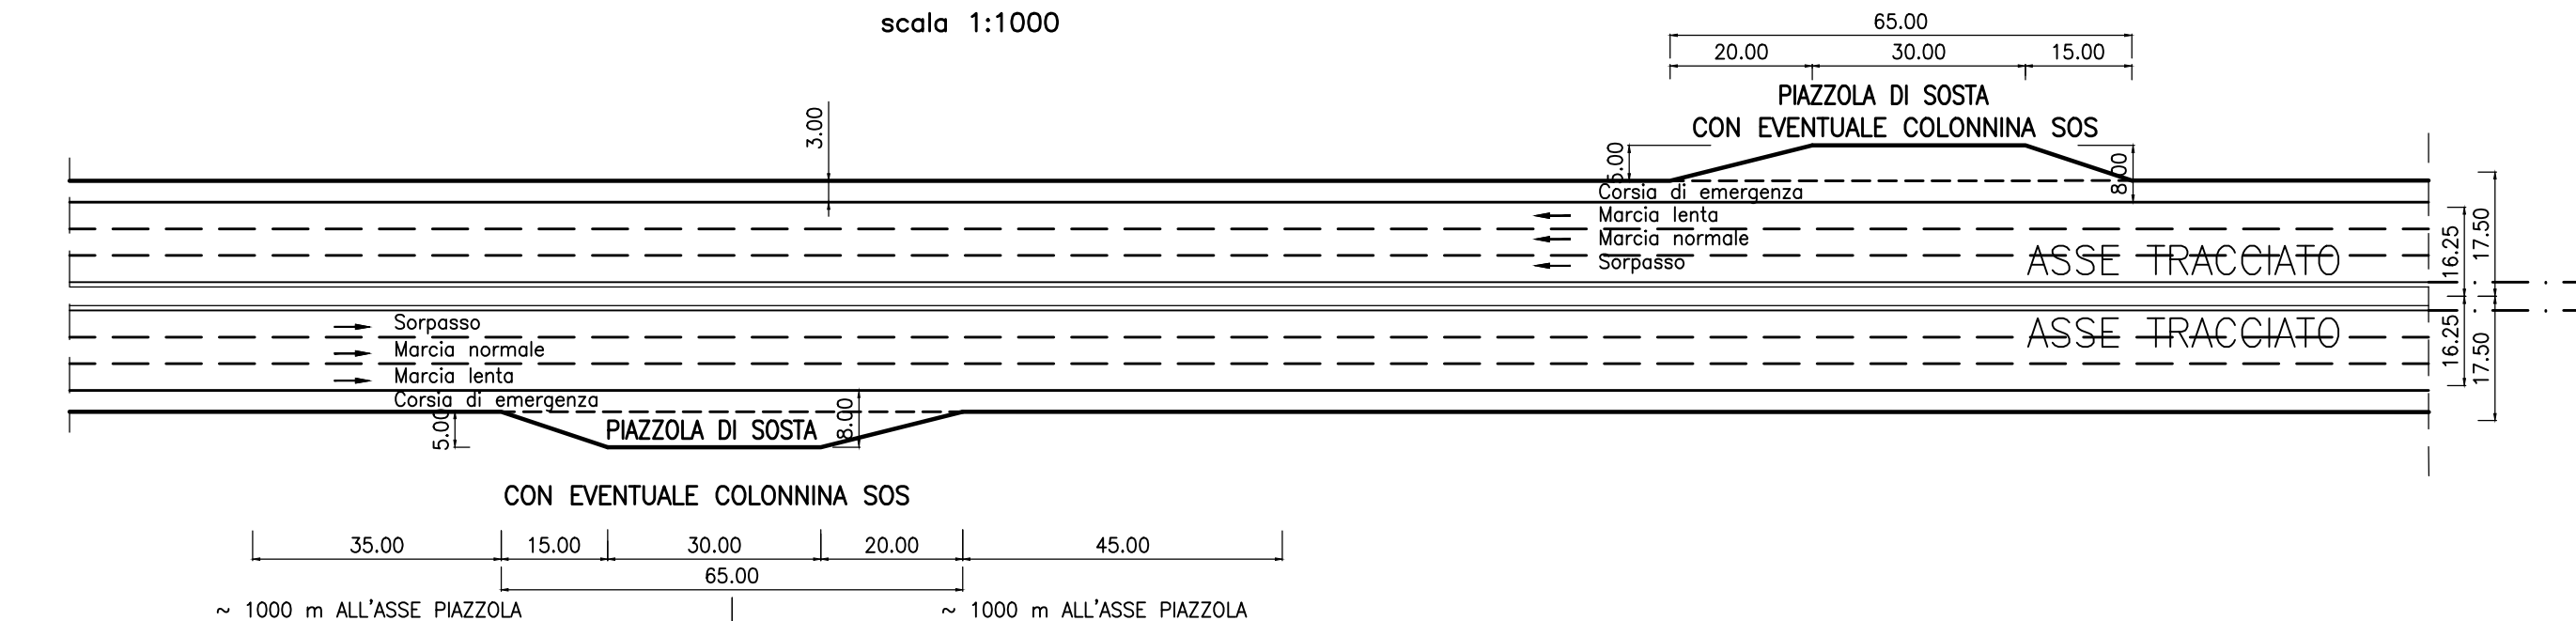

## STRALCIO PLANIMETRICO PIAZZOLE DI SOSTA

scala 1:500

