autostrade per l'italia

AUTOSTRADA A13: BOLOGNA - PADOVA
AMPLIAMENTO ALLA TERZA CORSIA DEL TRATTO:
BOLOGNA ARCOVEGGIO - FERRARA SUD
PROGETTO DEFINITIVO - STUDIO DI INCIDENZA

CANTIERI TEMPORANEI
C002 - CANTIERE OPERATIVO BOLOGNA INTERPORTO

SUA-SVI-018
TAVOLA 1/3
SCALA VARIE

spea ENGINEERING
Atlantia

PARTICOLARE VIABILITA' DI CANTIERE scala 1:50

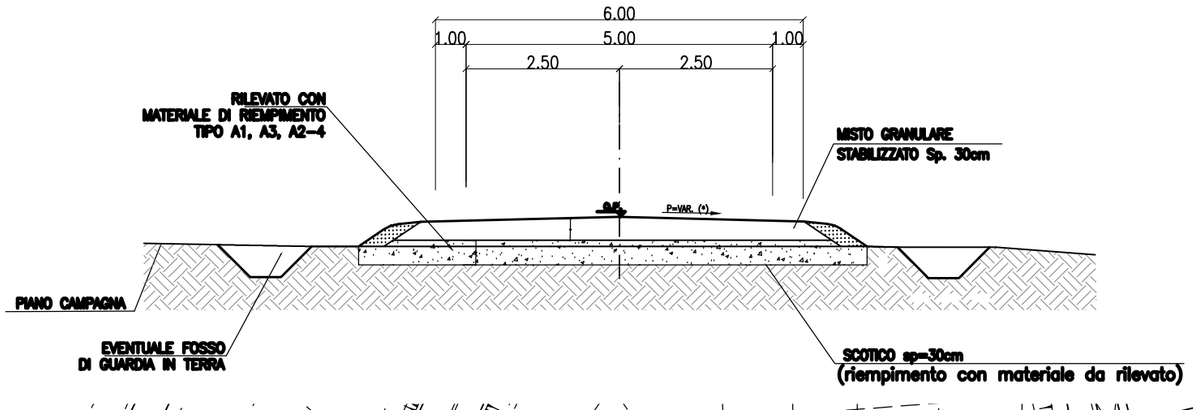

PLANIMETRIA scala 1:2500