
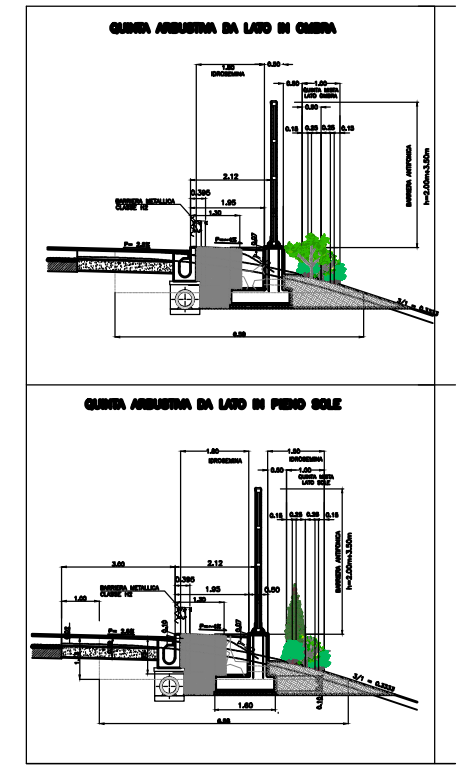



IMPIANTO VEGETAZIONALE IN RILEVATO  
 IN PRESENZA DI BARRIERE ACUSTICHE

scala 1:200

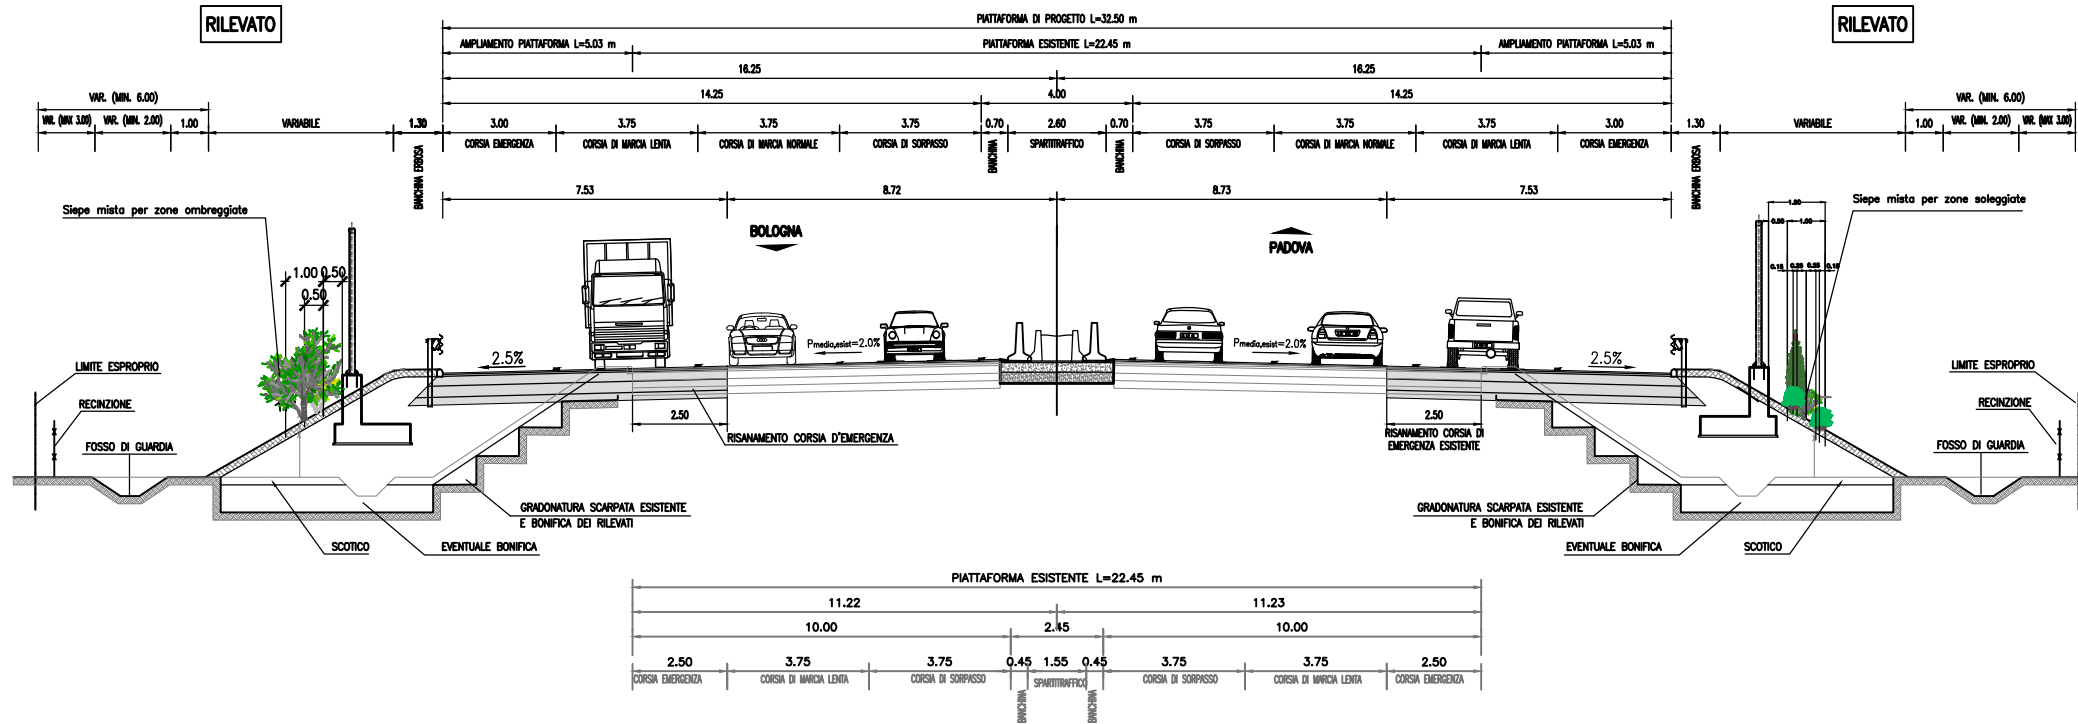

IMPIANTO VEGETAZIONALE IN RILEVATO  
 FASCIA SIMMETRICA AD ALBERETTI ED ARBUSTI

scala 1:200

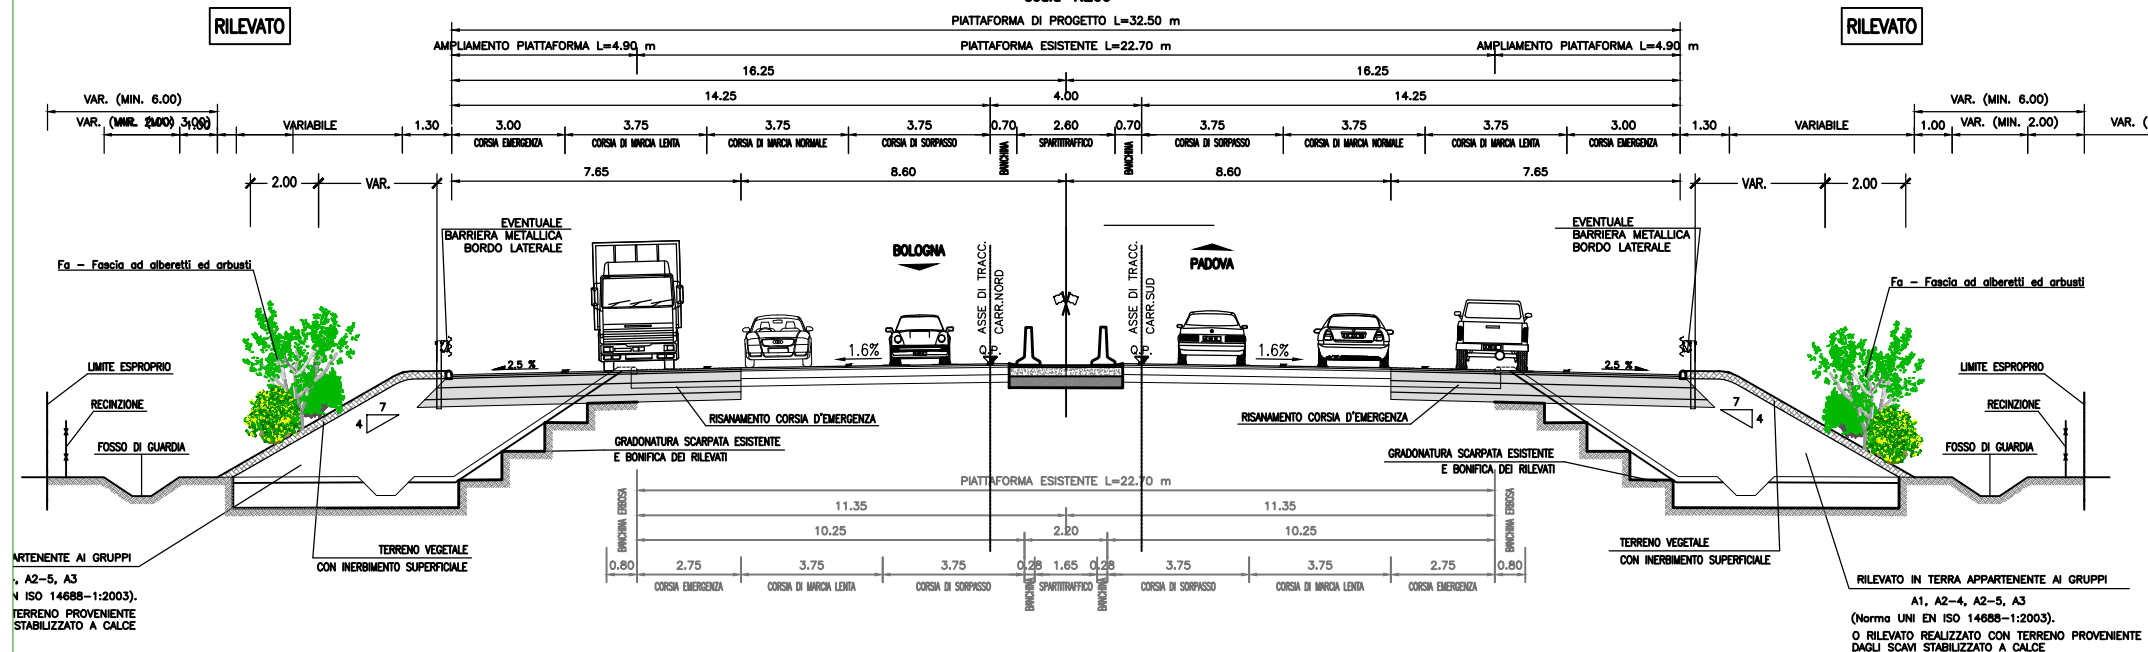

ARTENENTE AI GRUPPI  
 A2-5, A3  
 V ISO 14688-1:2003).  
 TERRENO PROVENIENTE  
 STABILIZZATO A CALCE

RILEVATO IN TERRA APPARTENENTE AI GRUPPI  
 A1, A2-4, A2-5, A3  
 (Norma UNI EN ISO 14688-1:2003).  
 O RILEVATO REALIZZATO CON TERRENO PROVENIENTE  
 DAGLI SCAVI STABILIZZATO A CALCE