



IMPIANTO VEGETAZIONALE IN RILEVATO
 SIEPE MISTA PER ZONE SOLEGGIATE

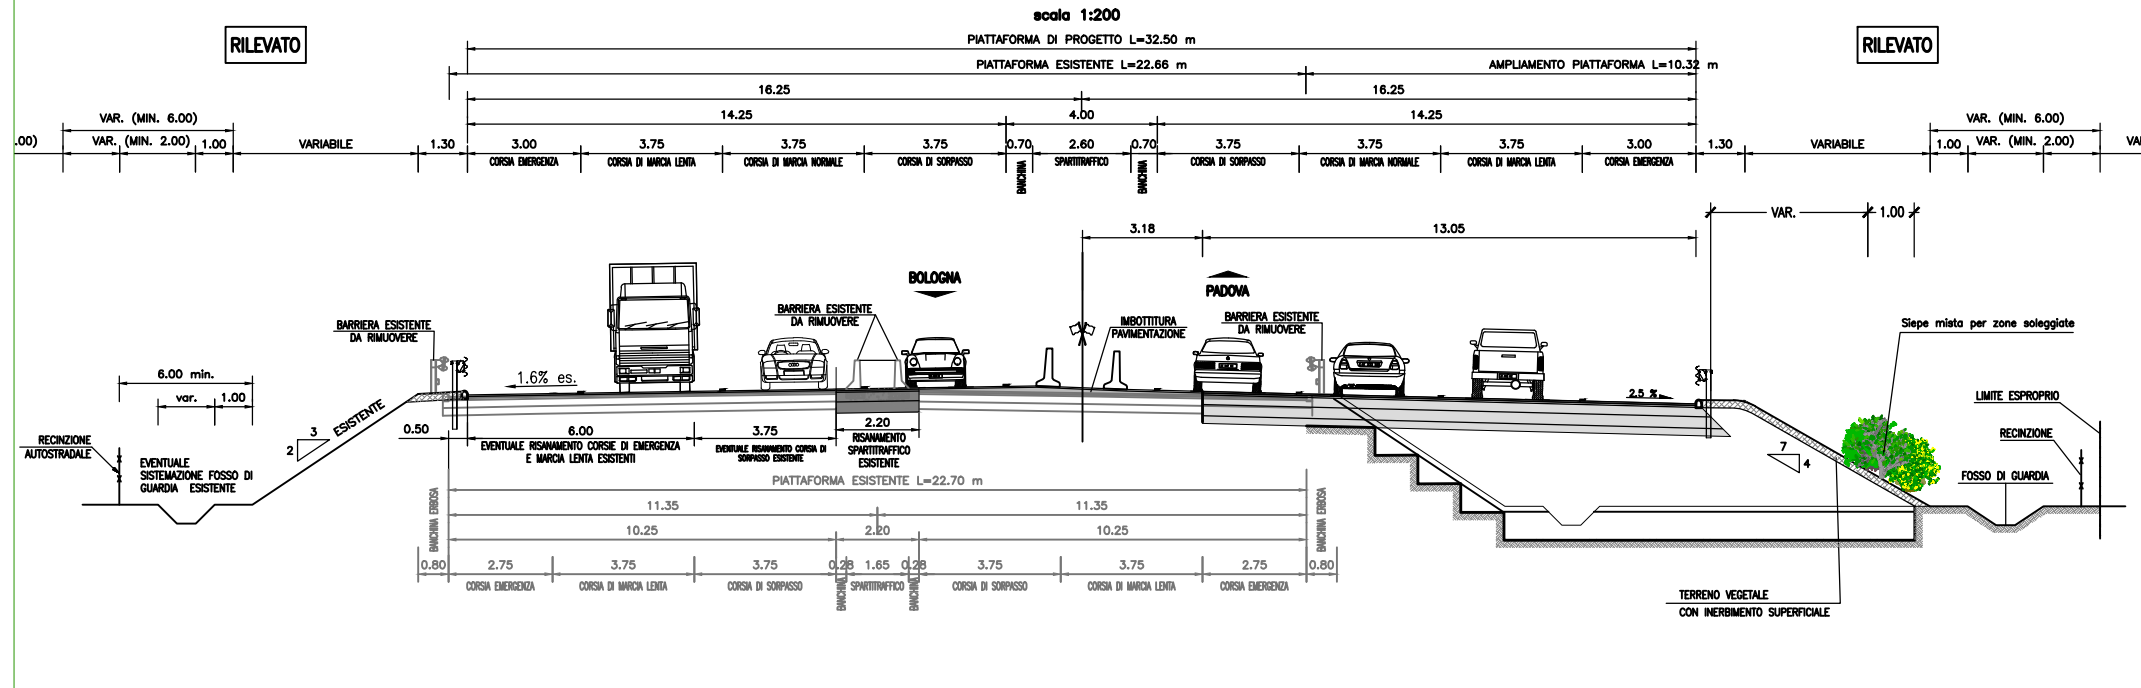

IMPIANTO VEGETAZIONALE PER RILEVATI CON ALTEZZA MAGGIORE A 5m

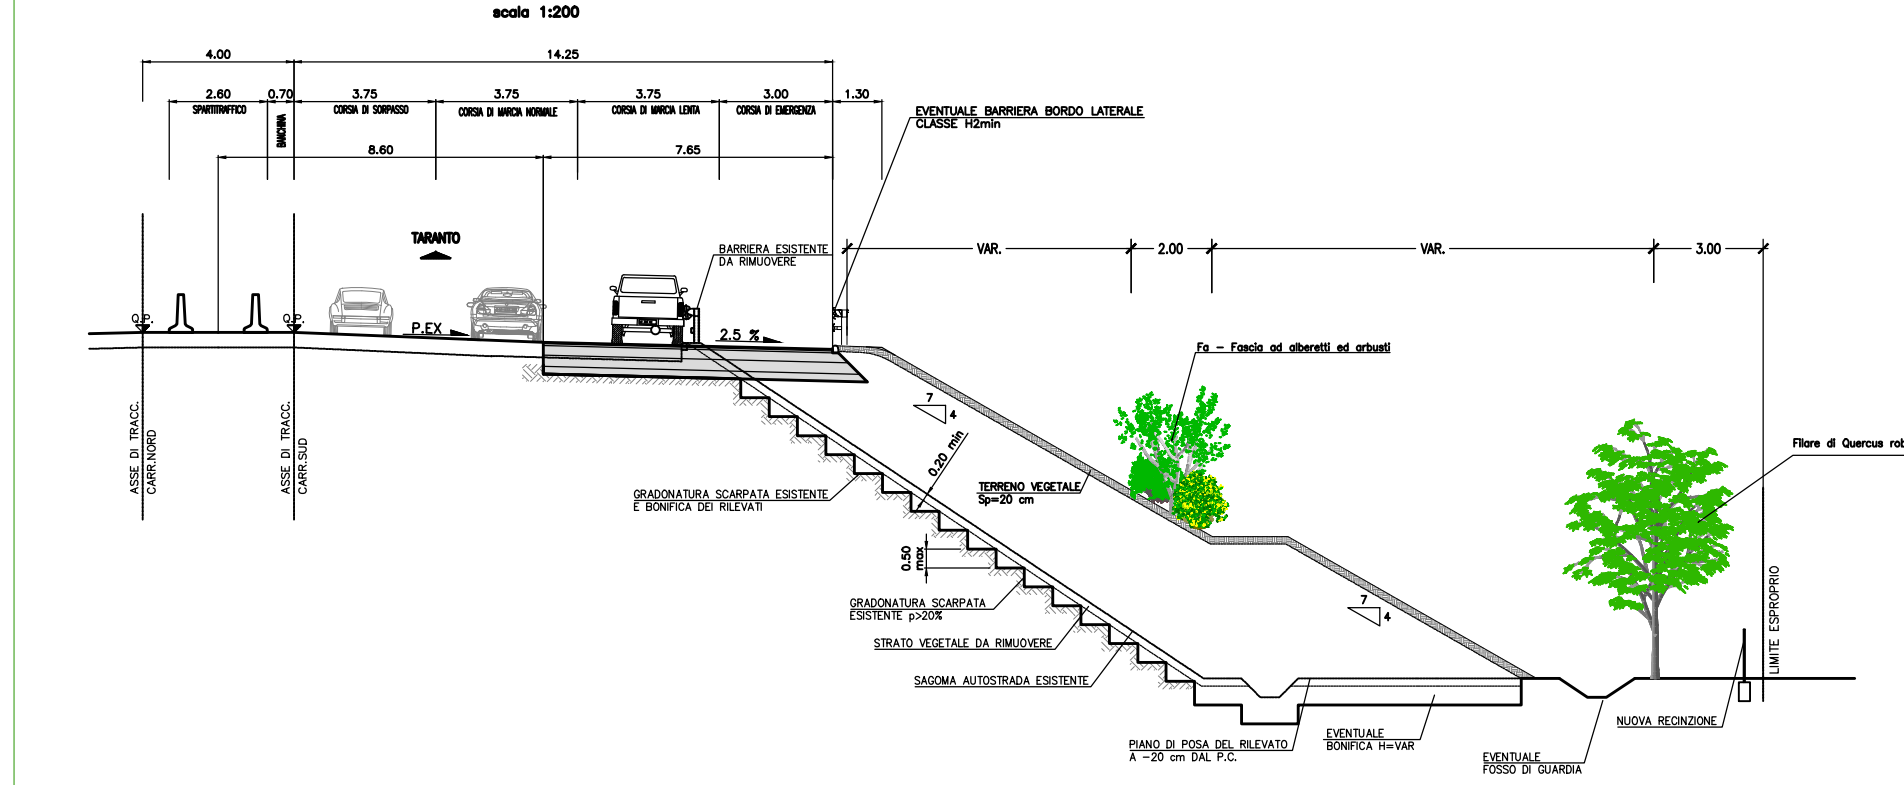

FASCIA DI ALBERETTI ED ARBUSTI SU RILEVATO IN APPROCCIO AL CAVALCAVIA

