autostrade per l'italia

AUTOSTRADA A13: BOLOGNA - PADOVA
AMPLIAMENTO ALLA TERZA CORSIA DEL TRATTO:
BOLOGNA ARCOVEGGIO - FERRARA SUD
PROGETTO DEFINITIVO - STUDIO DI INCIDENZA

CARTA DELL'IDROGRAFIA SUPERFICIALE

SUA-SVI-039
TAVOLA 2/13
SCALA 1:10000
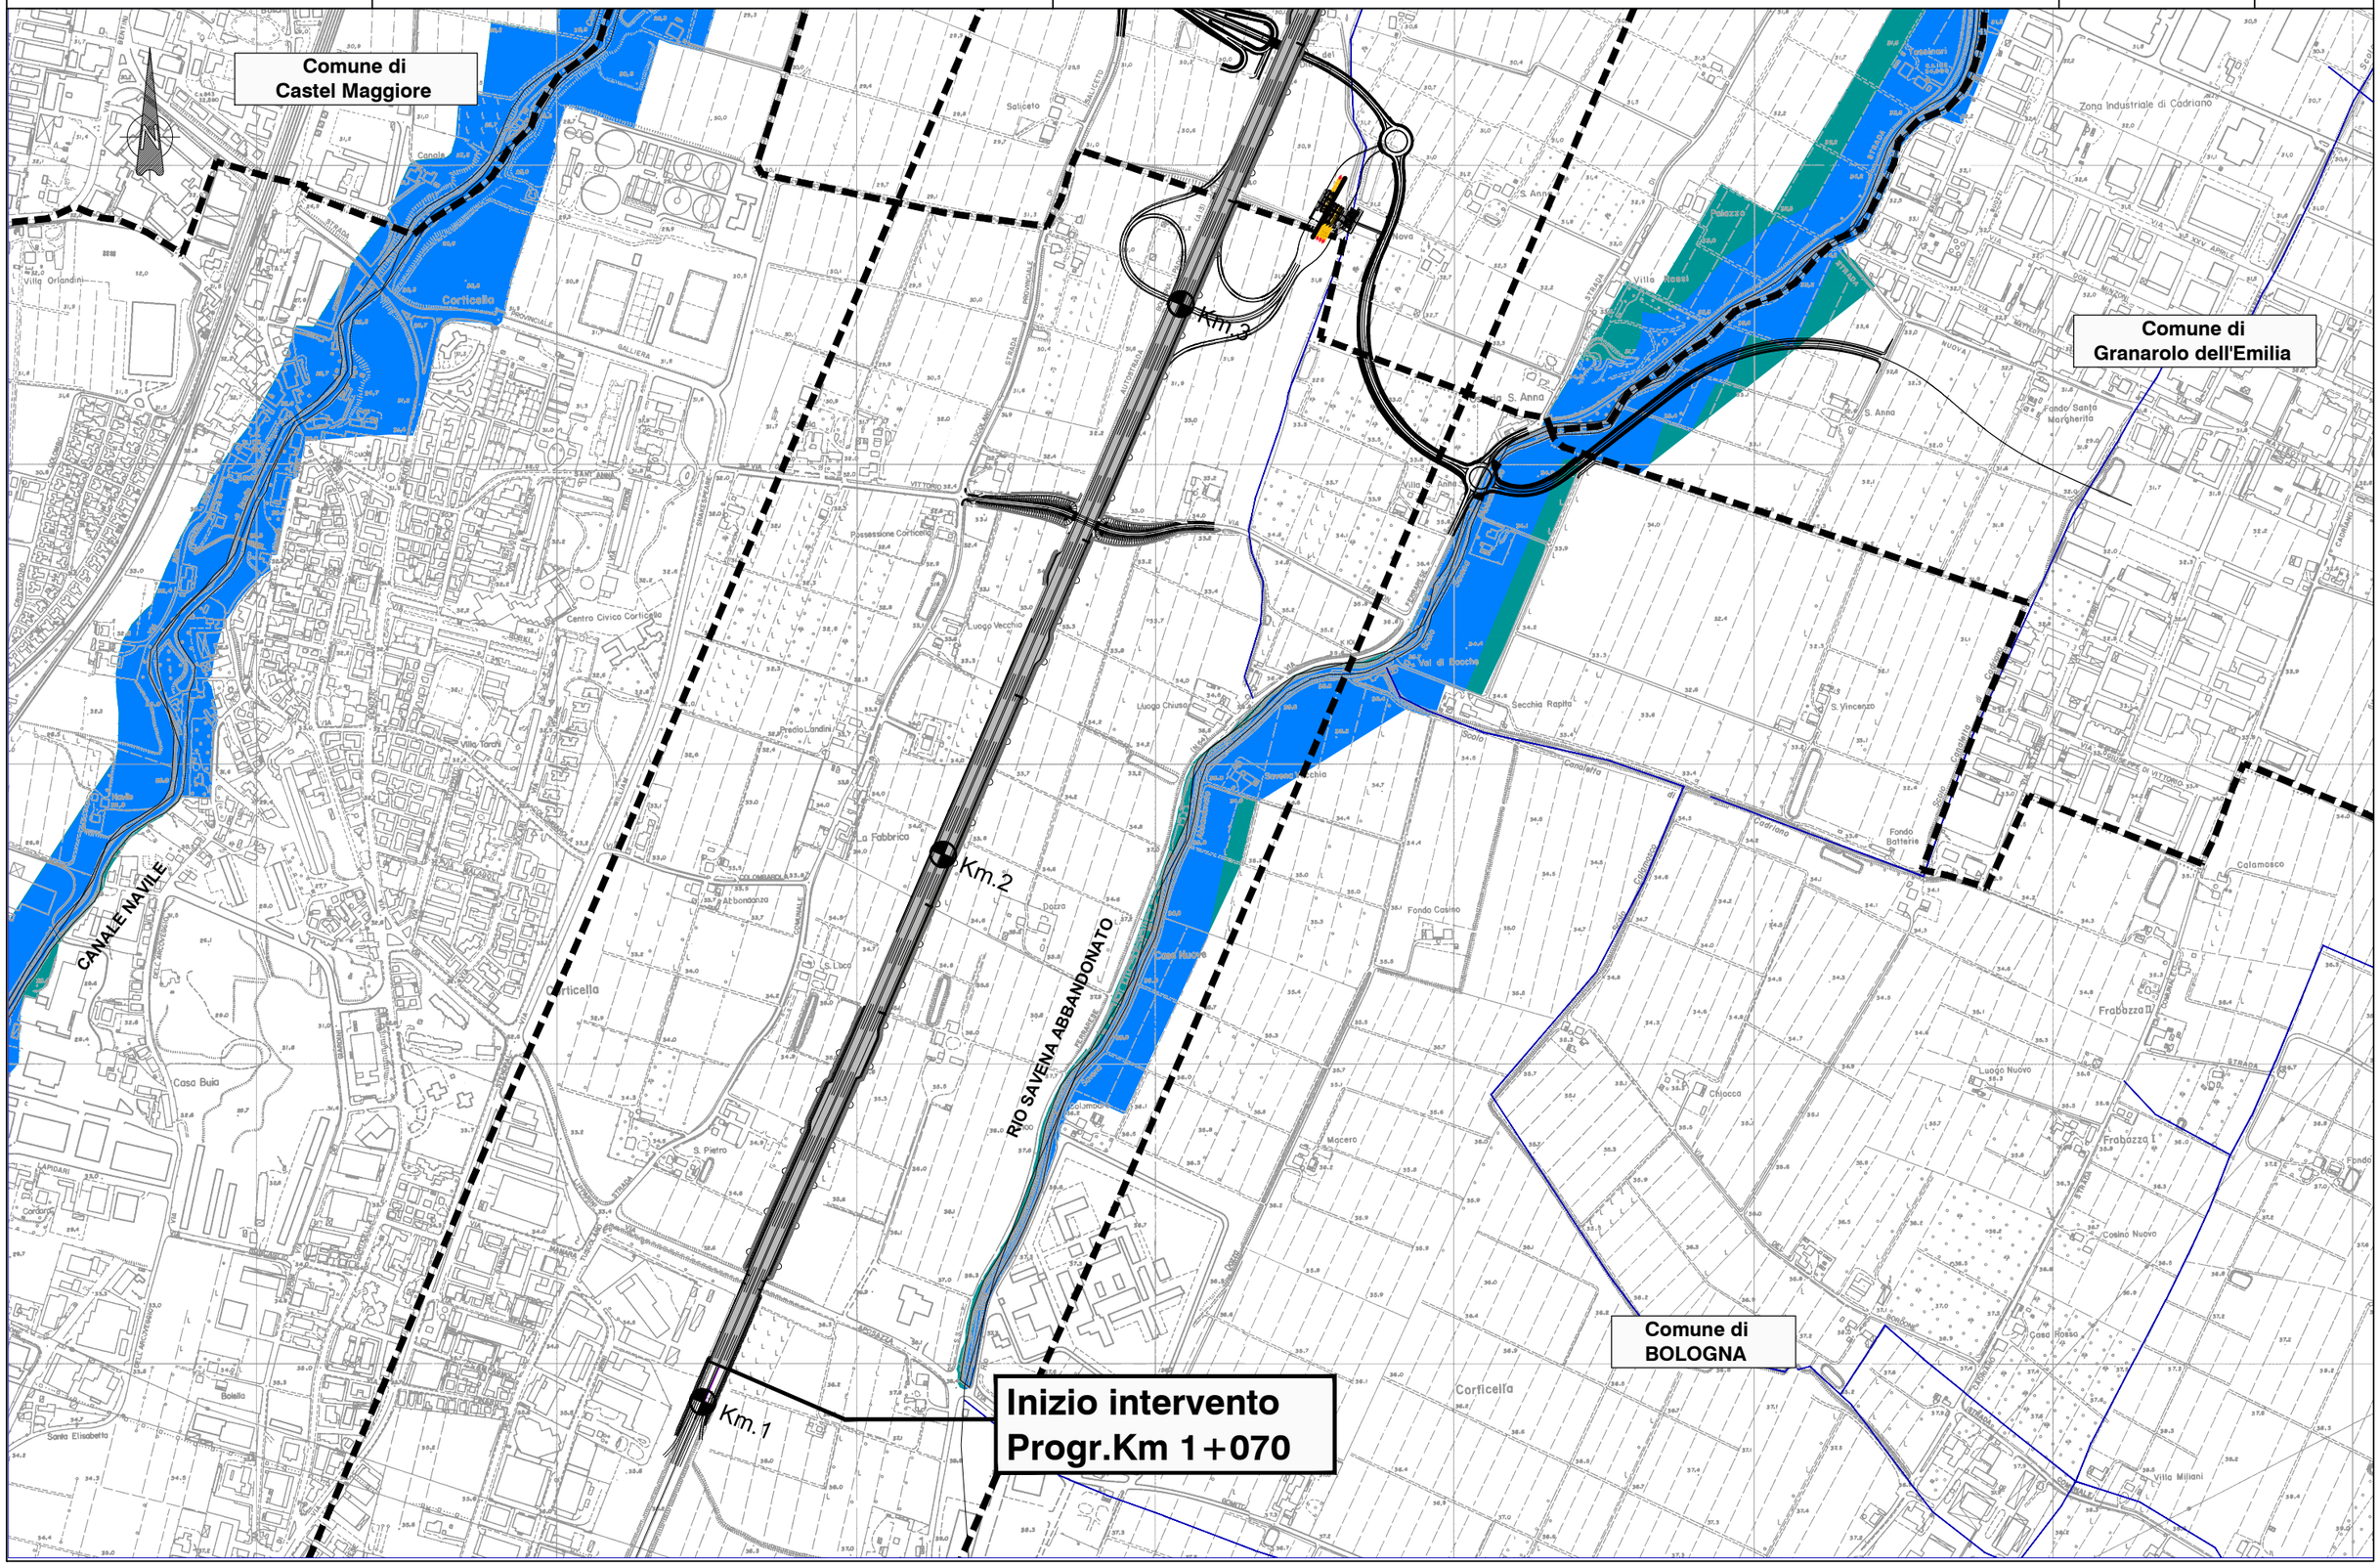
spea ENGINEERING
Atlantia