autostrade per l'italia

AUTOSTRADA A13: BOLOGNA - PADOVA
AMPLIAMENTO ALLA TERZA CORSIA DEL TRATTO:
BOLOGNA ARCOVEGGIO - FERRARA SUD
PROGETTO DEFINITIVO - STUDIO DI INCIDENZA

PTCP - PROVINCIA DI BOLOGNA
ASSETTO EVOLUTIVO DEGLI INSEDIAMENTI, DELLE RETI AMBIENTALI E DELLA MOBILITA'

SUA-SVI-058
TAVOLA 2/4
SCALA 1:50000
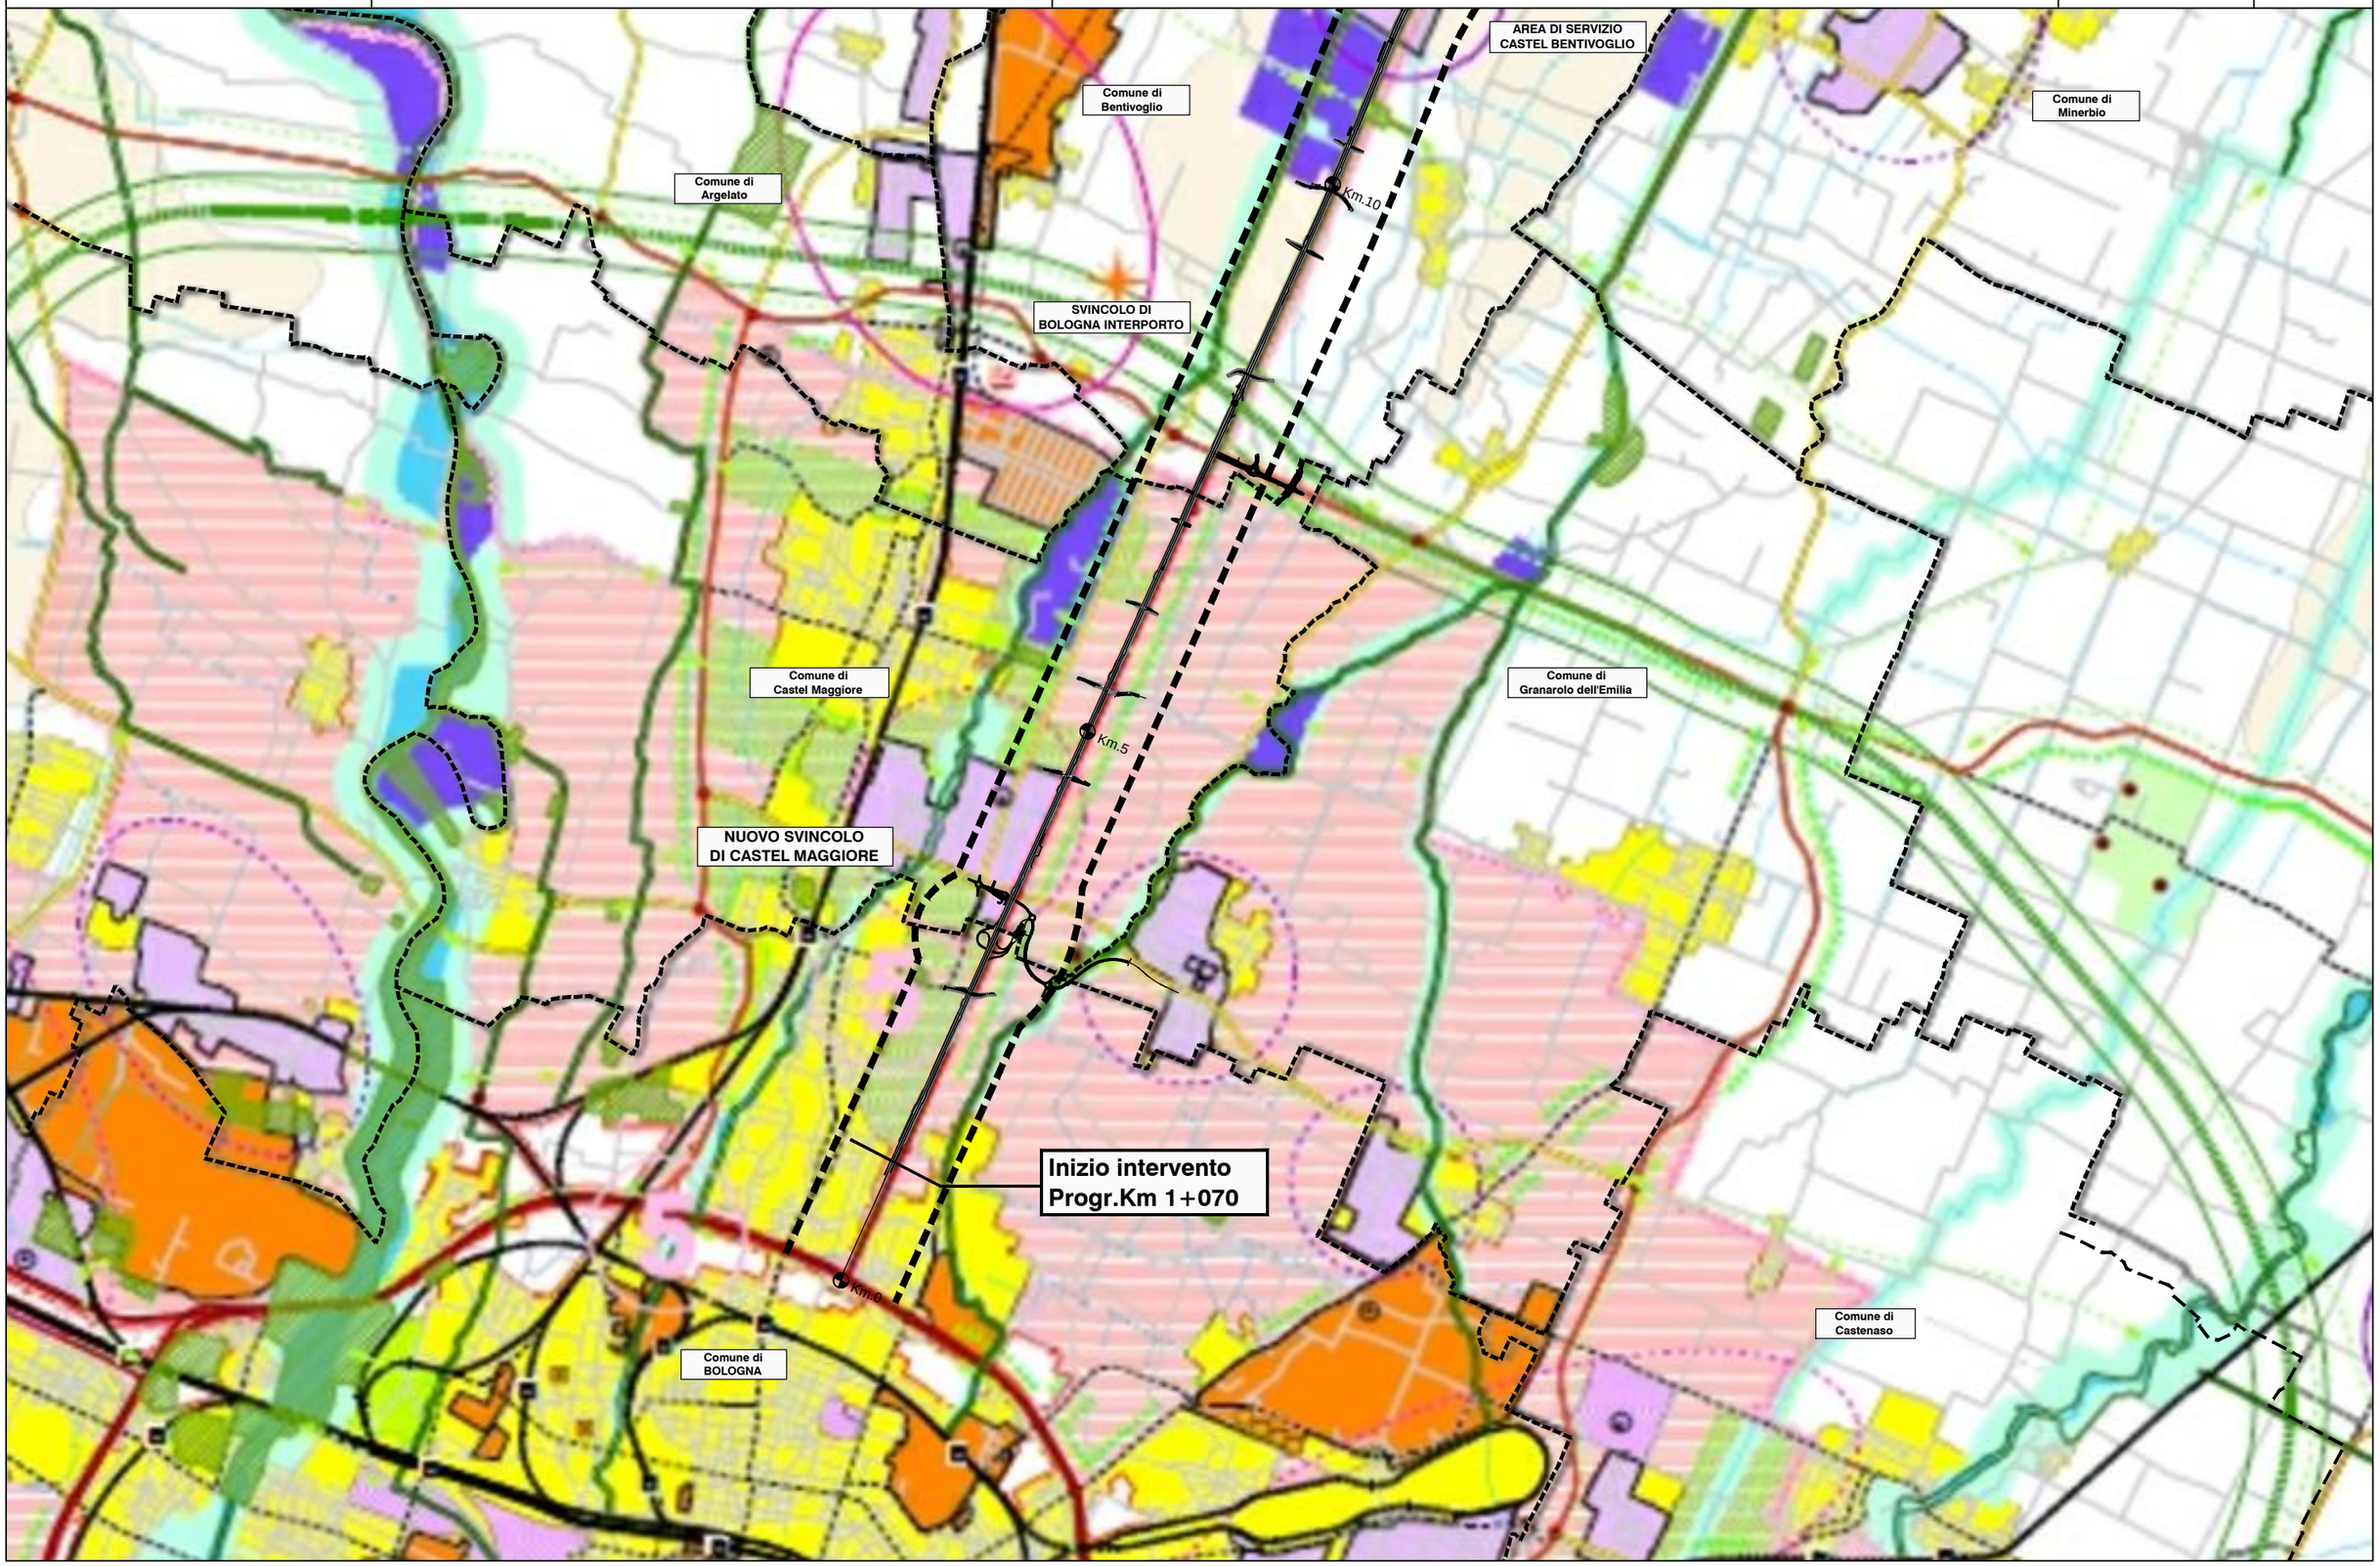
spea ENGINEERING
Atlantia