autostrade per l'italia

AUTOSTRADA A13: BOLOGNA - PADOVA
AMPLIAMENTO ALLA TERZA CORSIA DEL TRATTO:
BOLOGNA ARCOVEGGIO - FERRARA SUD
PROGETTO DEFINITIVO

PLANIMETRIA DI PROGETTO COMMENTATA CON INDICAZIONI DEI DATI PROGETTUALI SIGNIFICATIVI

AMB-QPGT-024
TAVOLA 5/26
SCALA 1:5000
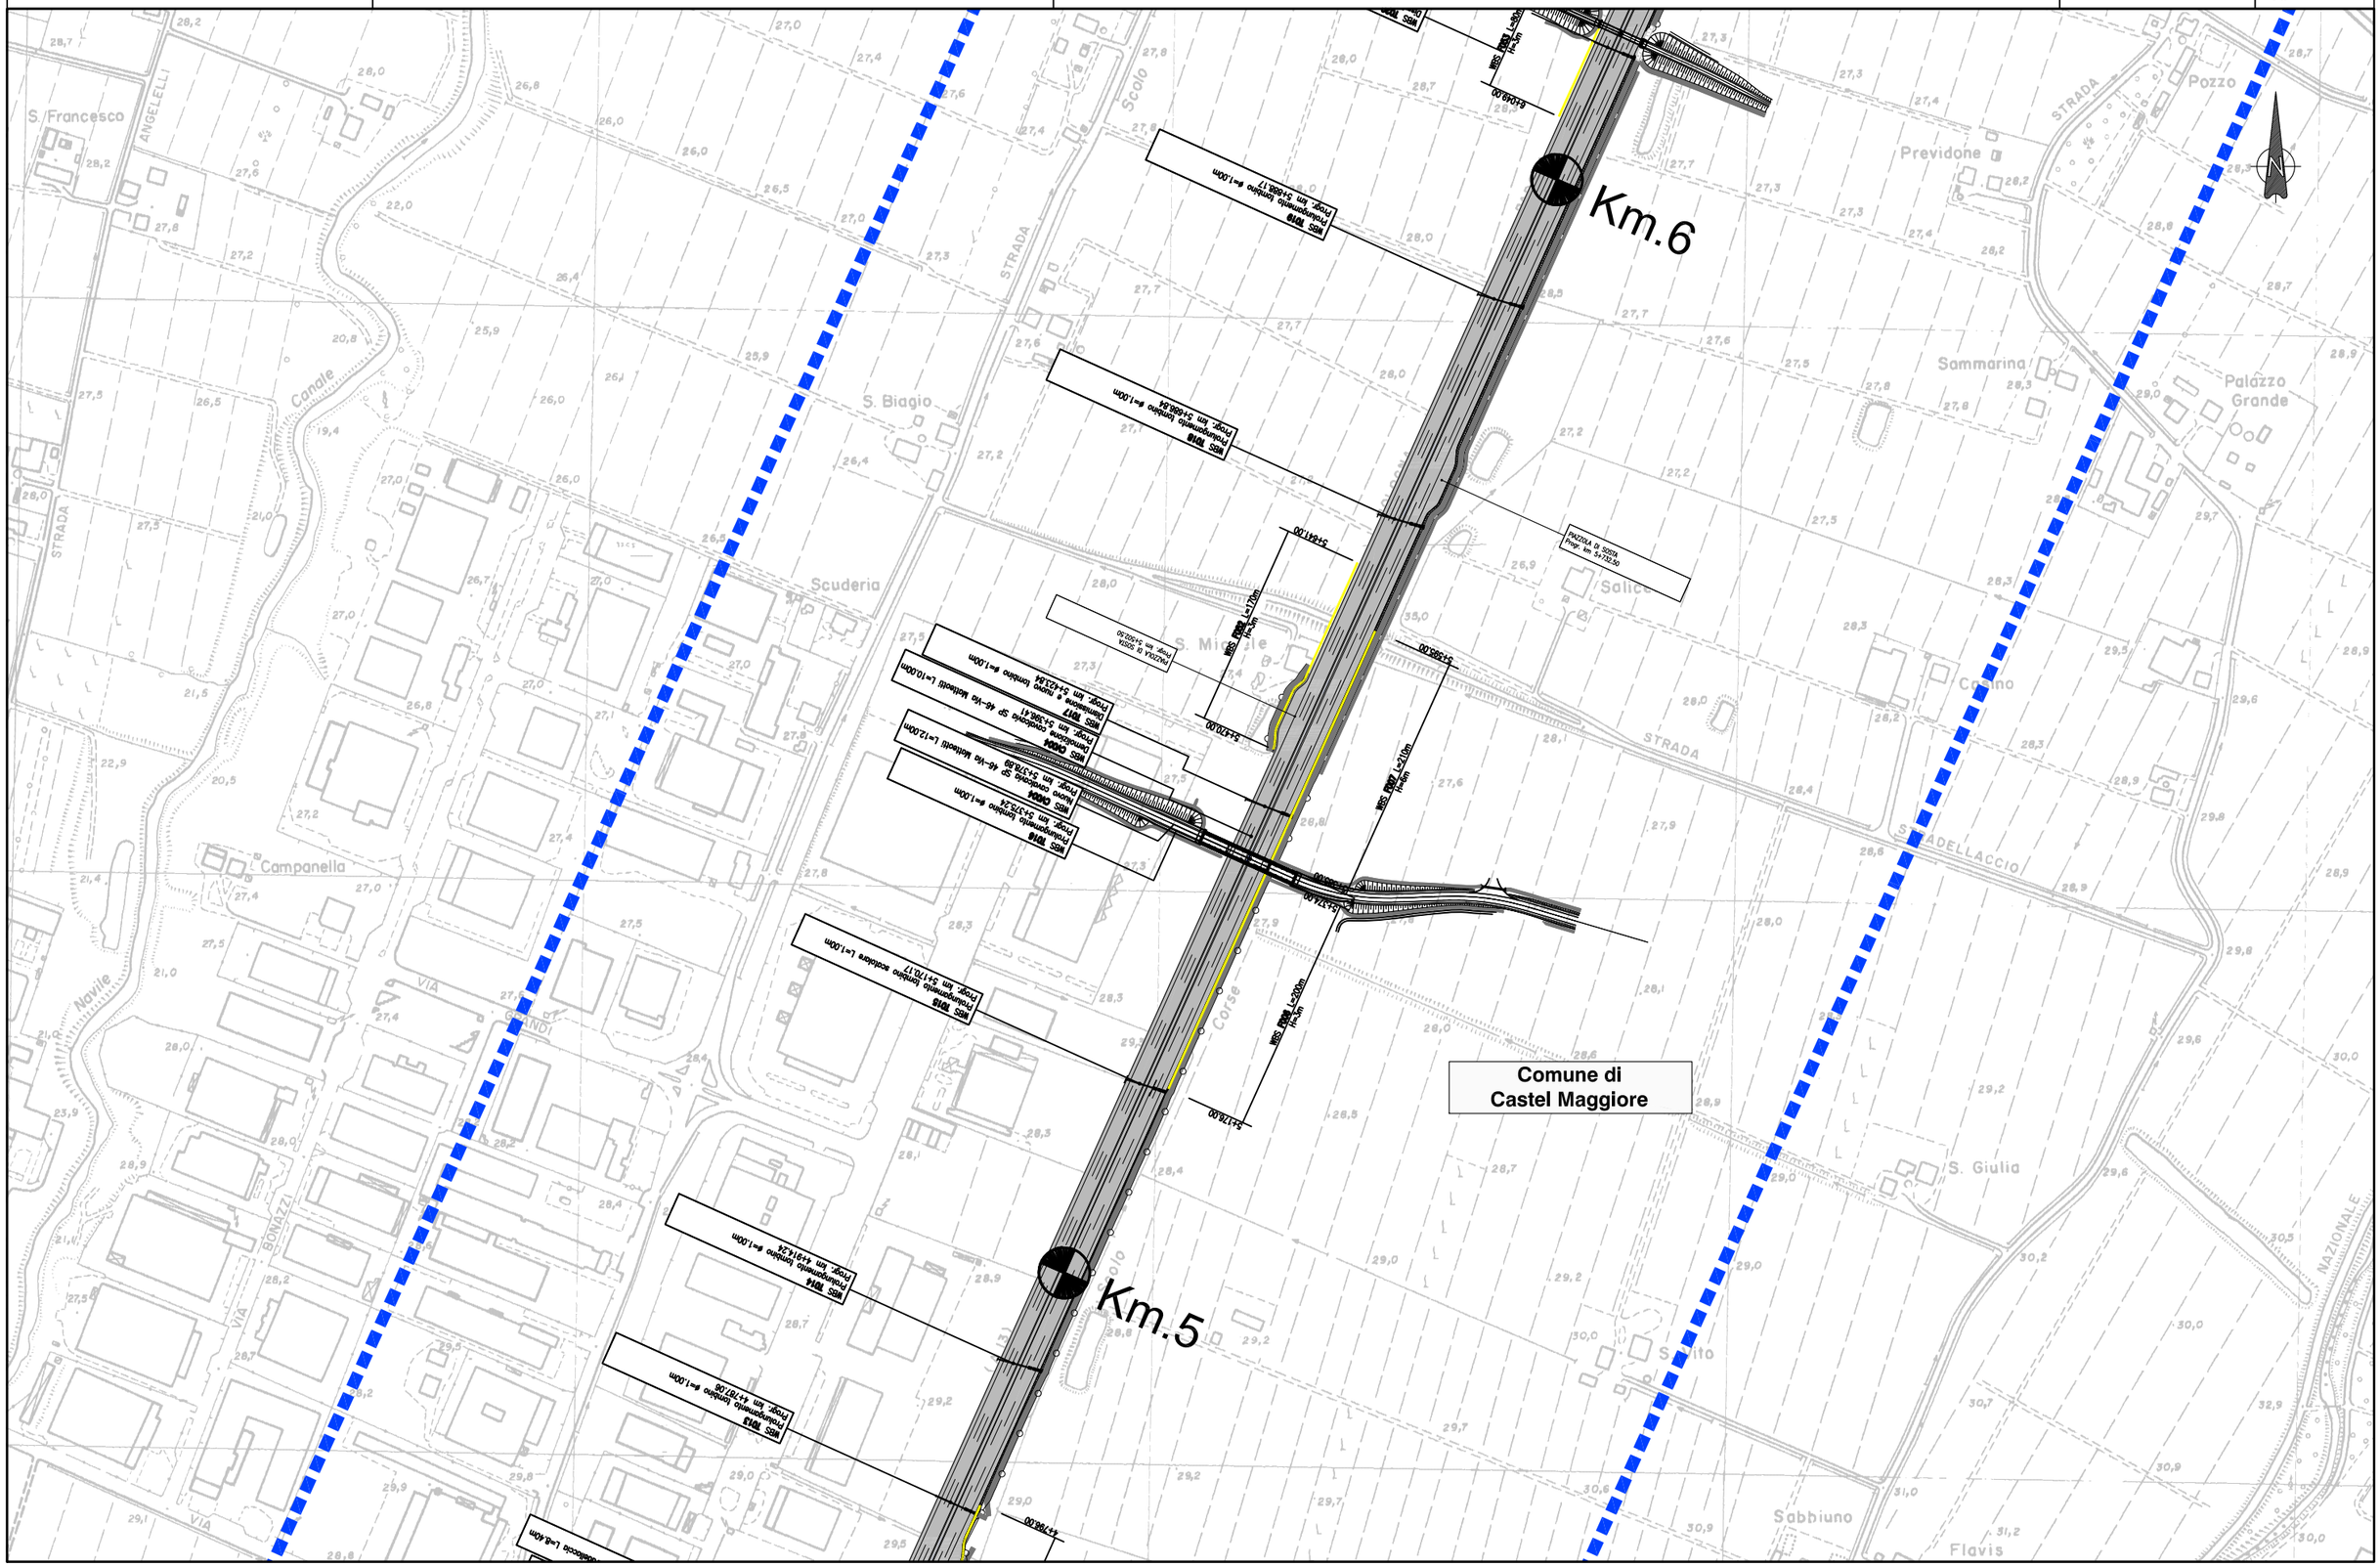
spea ENGINEERING
Atlantia