


SEZIONE TIPO DI PROGETTO IN CURVA
 (AMPLIAMENTO ASIMMETRICO)

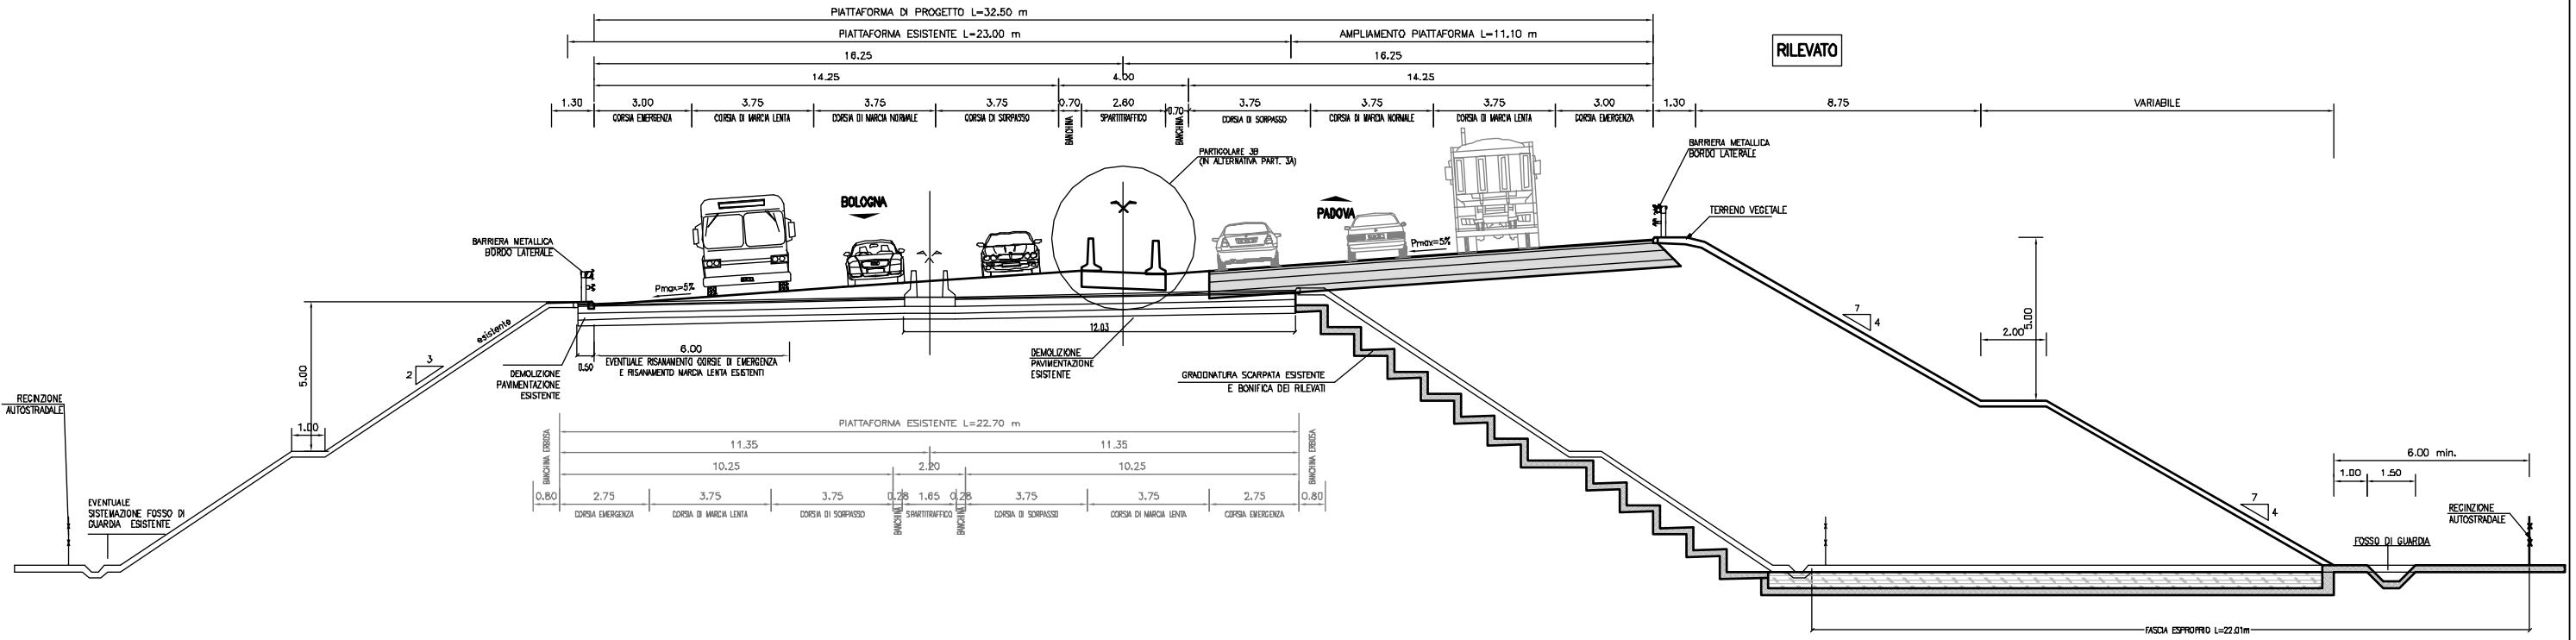

STRALCIO DI SEZIONE TIPO IN TRINCEA

