


ESISTENTE PREDISPOSTO

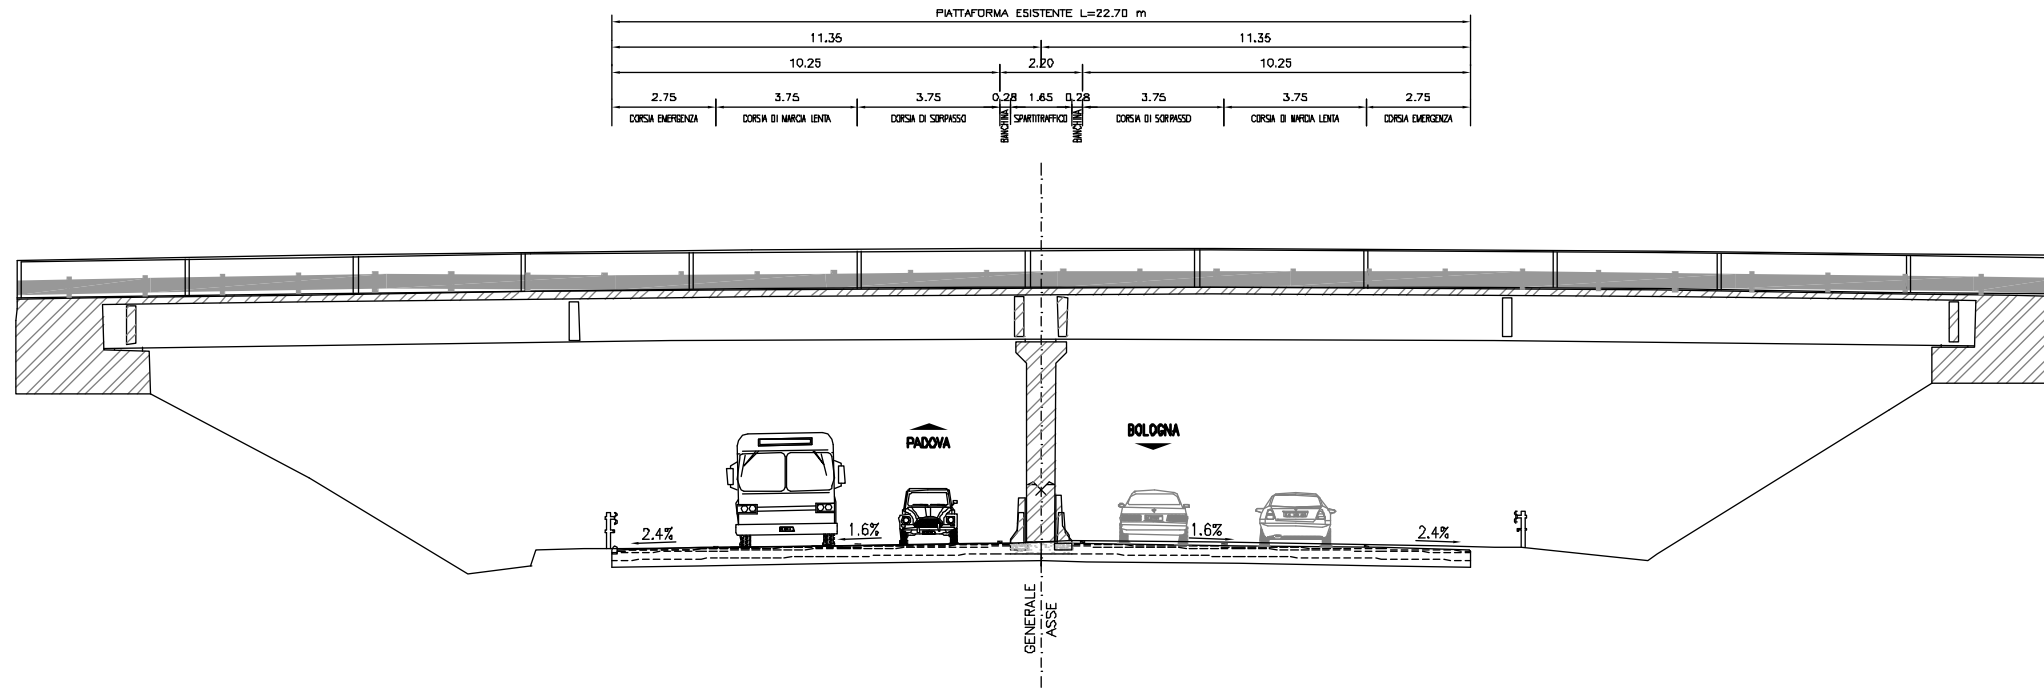

ADEGUAMENTO CAVALCAVIA PREDISPOSTO

