autostrade per l'italia

AUTOSTRADA A13: BOLOGNA - PADOVA
AMPLIAMENTO ALLA TERZA CORSIA DEL TRATTO:
BOLOGNA ARCOVEGGIO - FERRARA SUD
PROGETTO DEFINITIVO

ELABORATI TIPOLOGICI:
PIATTAFORMA - SEZIONI TIPO IN CORRISPONDENZA DEI CAVALCAVIA

AMB-QPGT-052
TAVOLA 7/10
SCALA 1:200

spea ENGINEERING per Atlantia

RIFACIMENTO CAVALCAVIA IN SEDE

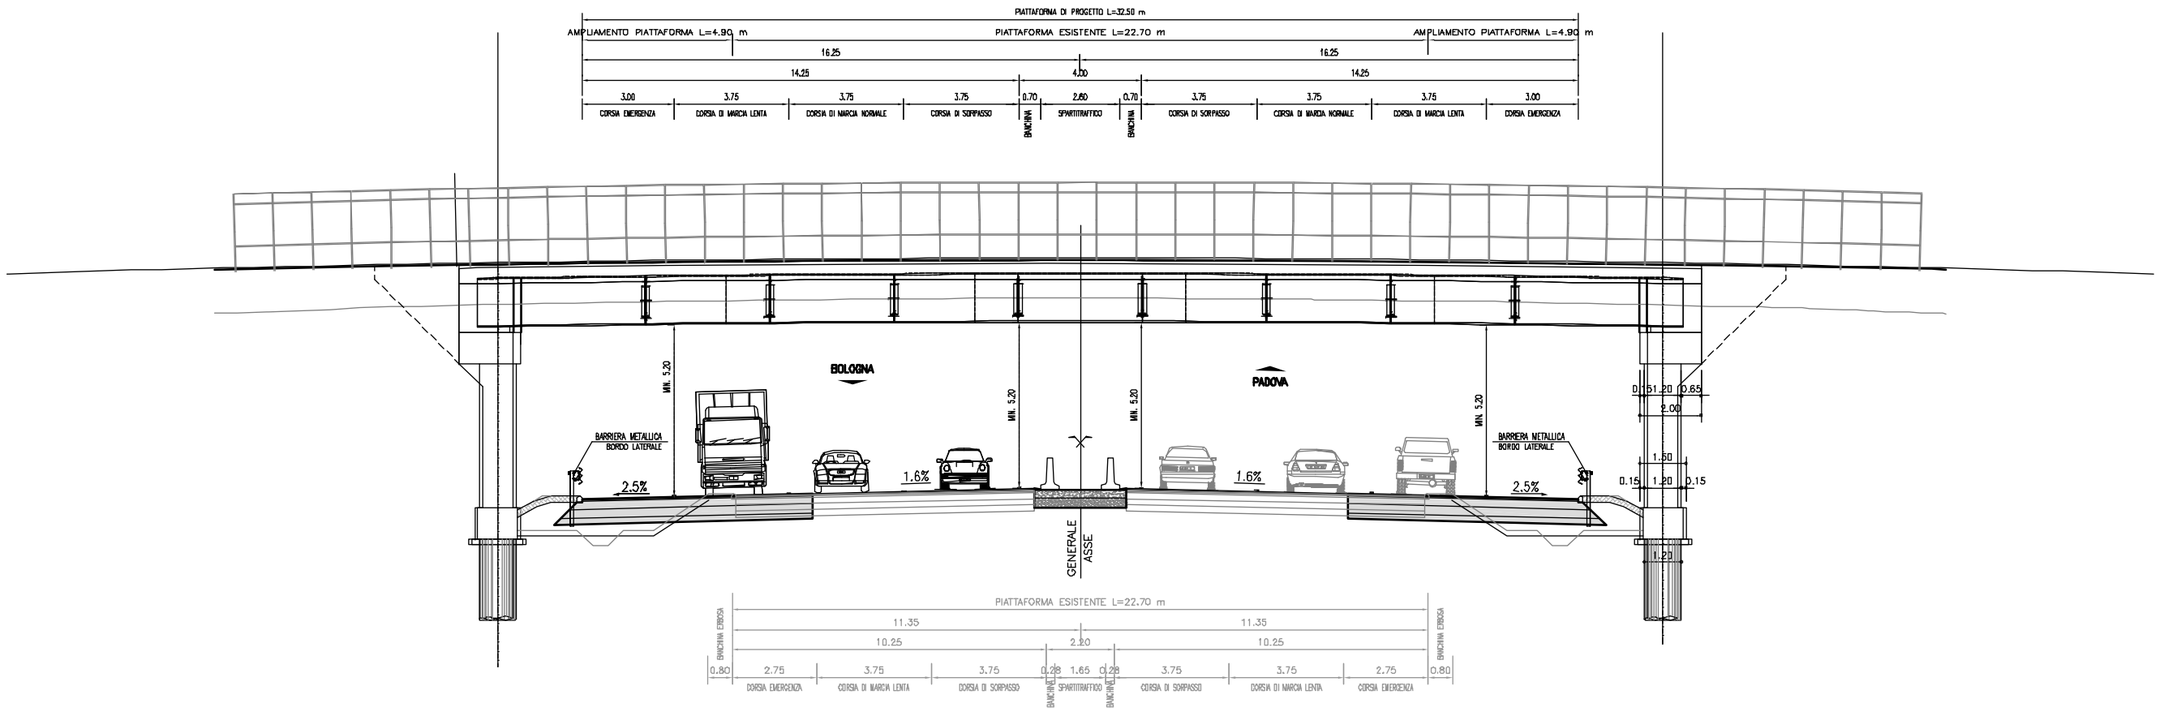
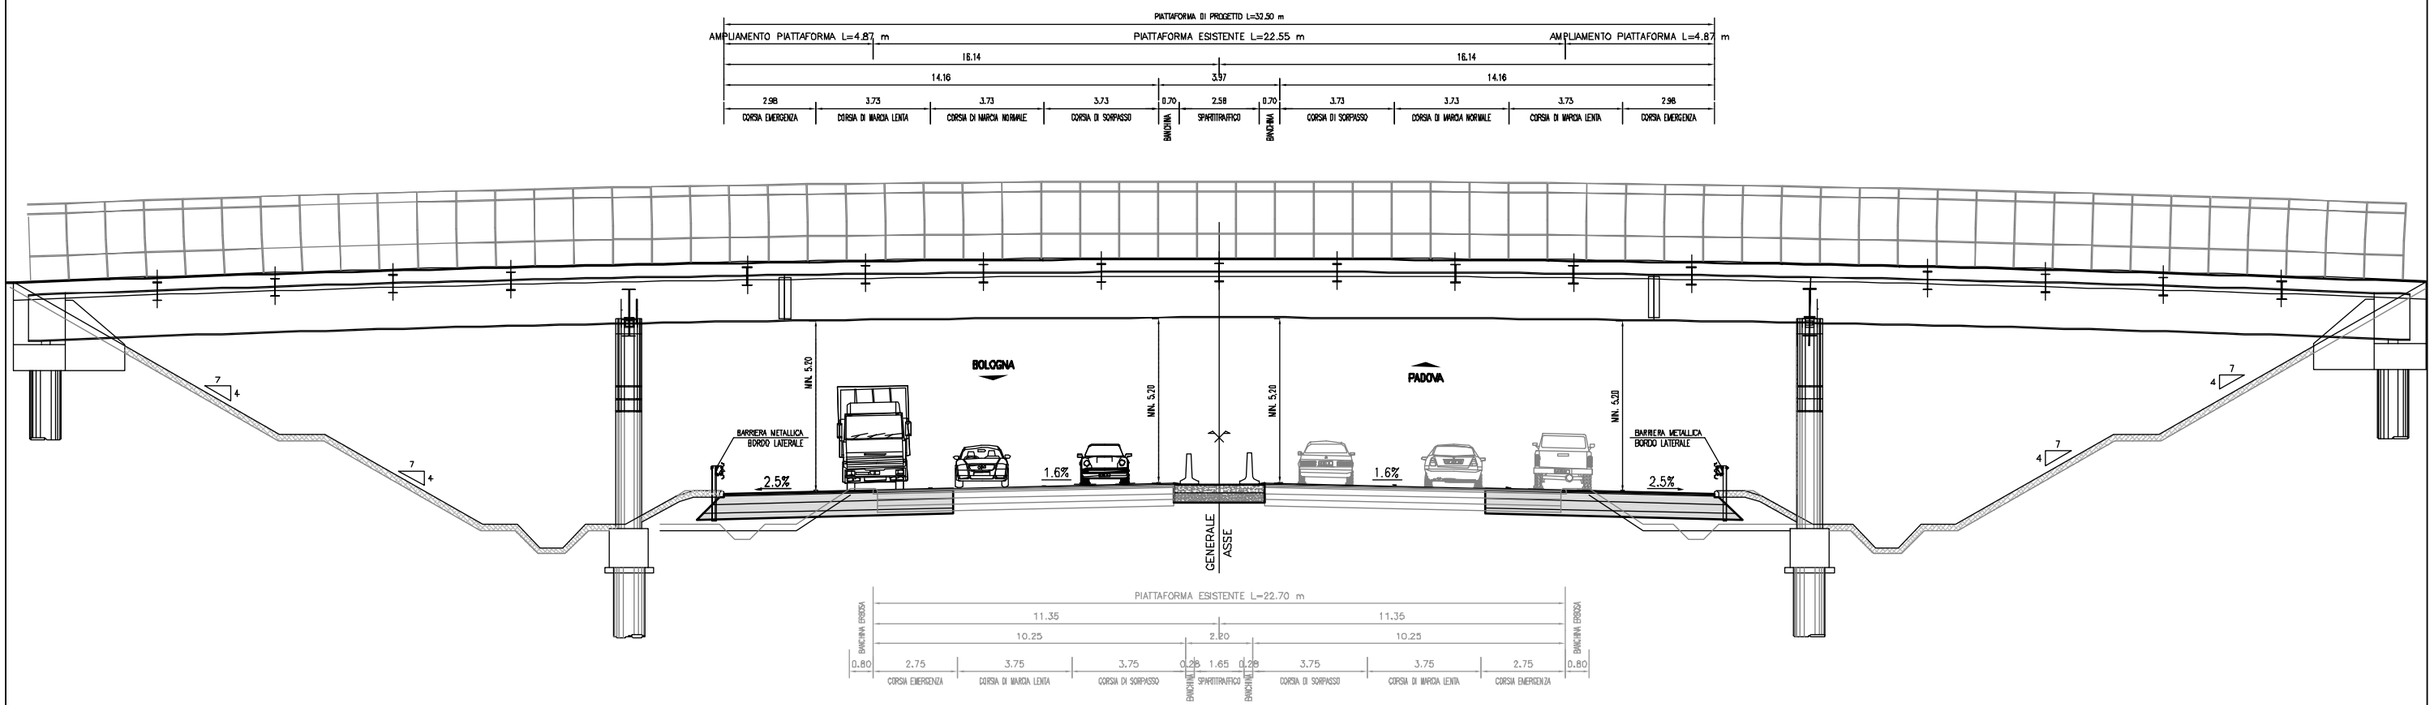
RIFACIMENTO CAVALCAVIA FUORI SEDE