


scala 1:1000

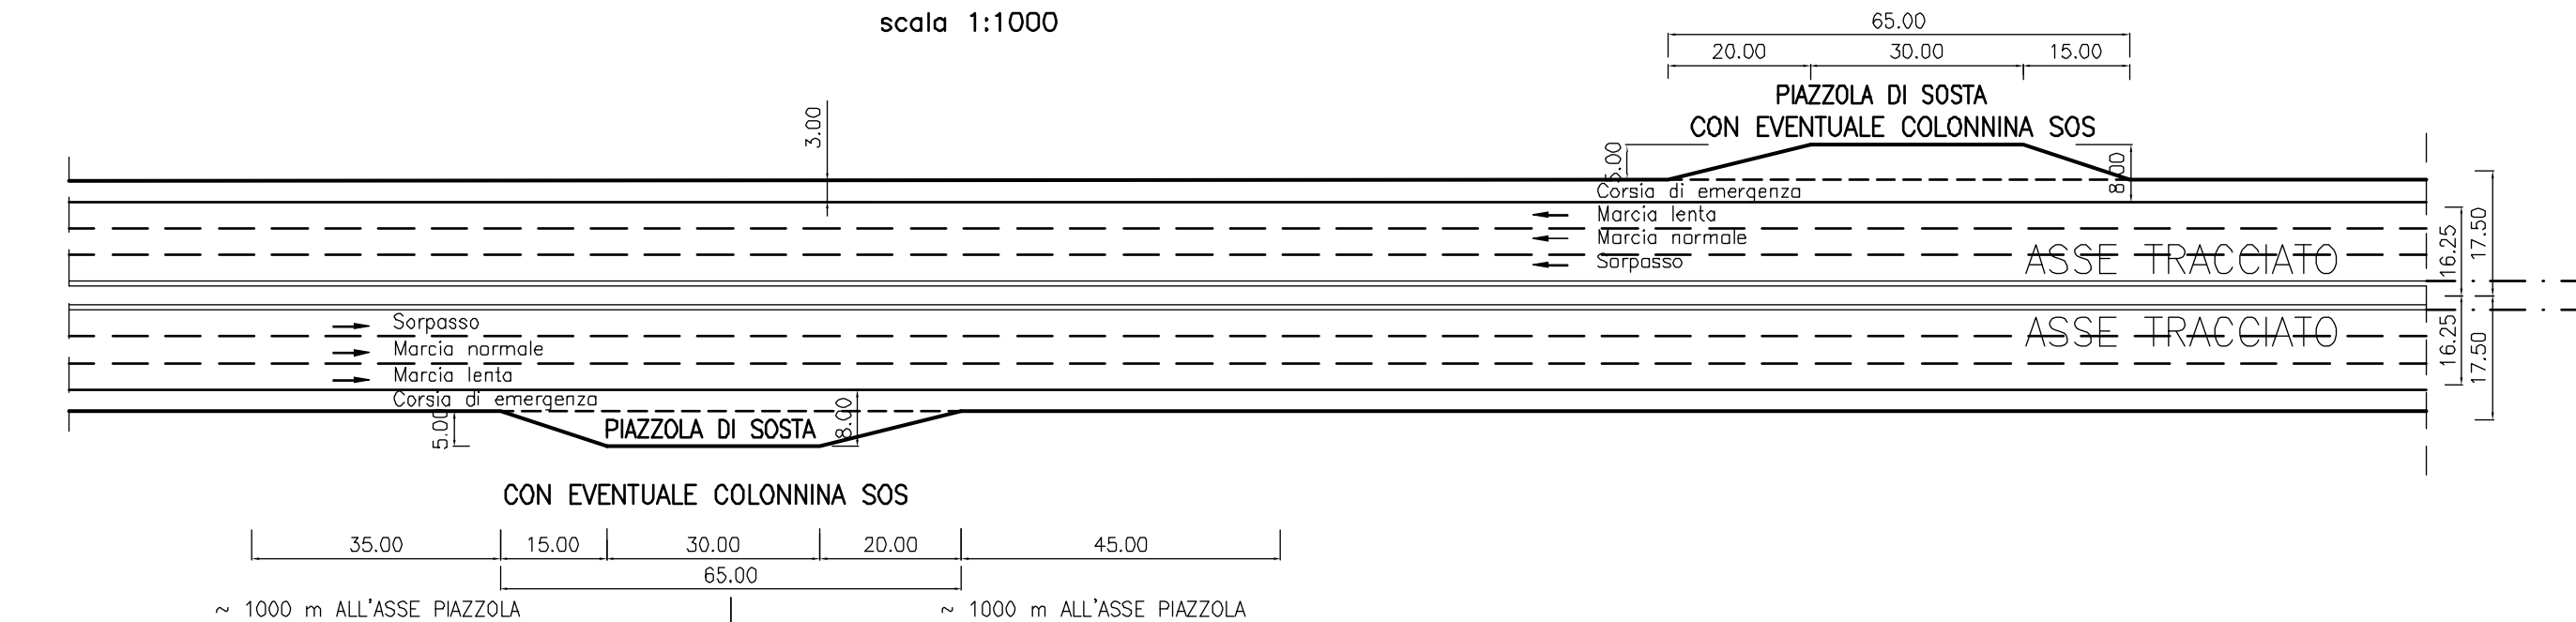

STRALCIO PLANIMETRICO PIAZZOLE DI SOSTA

scala 1:500

