autostrade per l'italia

AUTOSTRADA A13: BOLOGNA - PADOVA
AMPLIAMENTO ALLA TERZA CORSIA DEL TRATTO:
BOLOGNA ARCOVEGGIO - FERRARA SUD
PROGETTO DEFINITIVO

INTERVENTI DI MITIGAZIONE AMBIENTALE: OPERE A VERDE
PLANIMETRIA DI PROGETTO

AMB-QPGT-MIT-005
TAVOLA 2/26
SCALA 1:5000
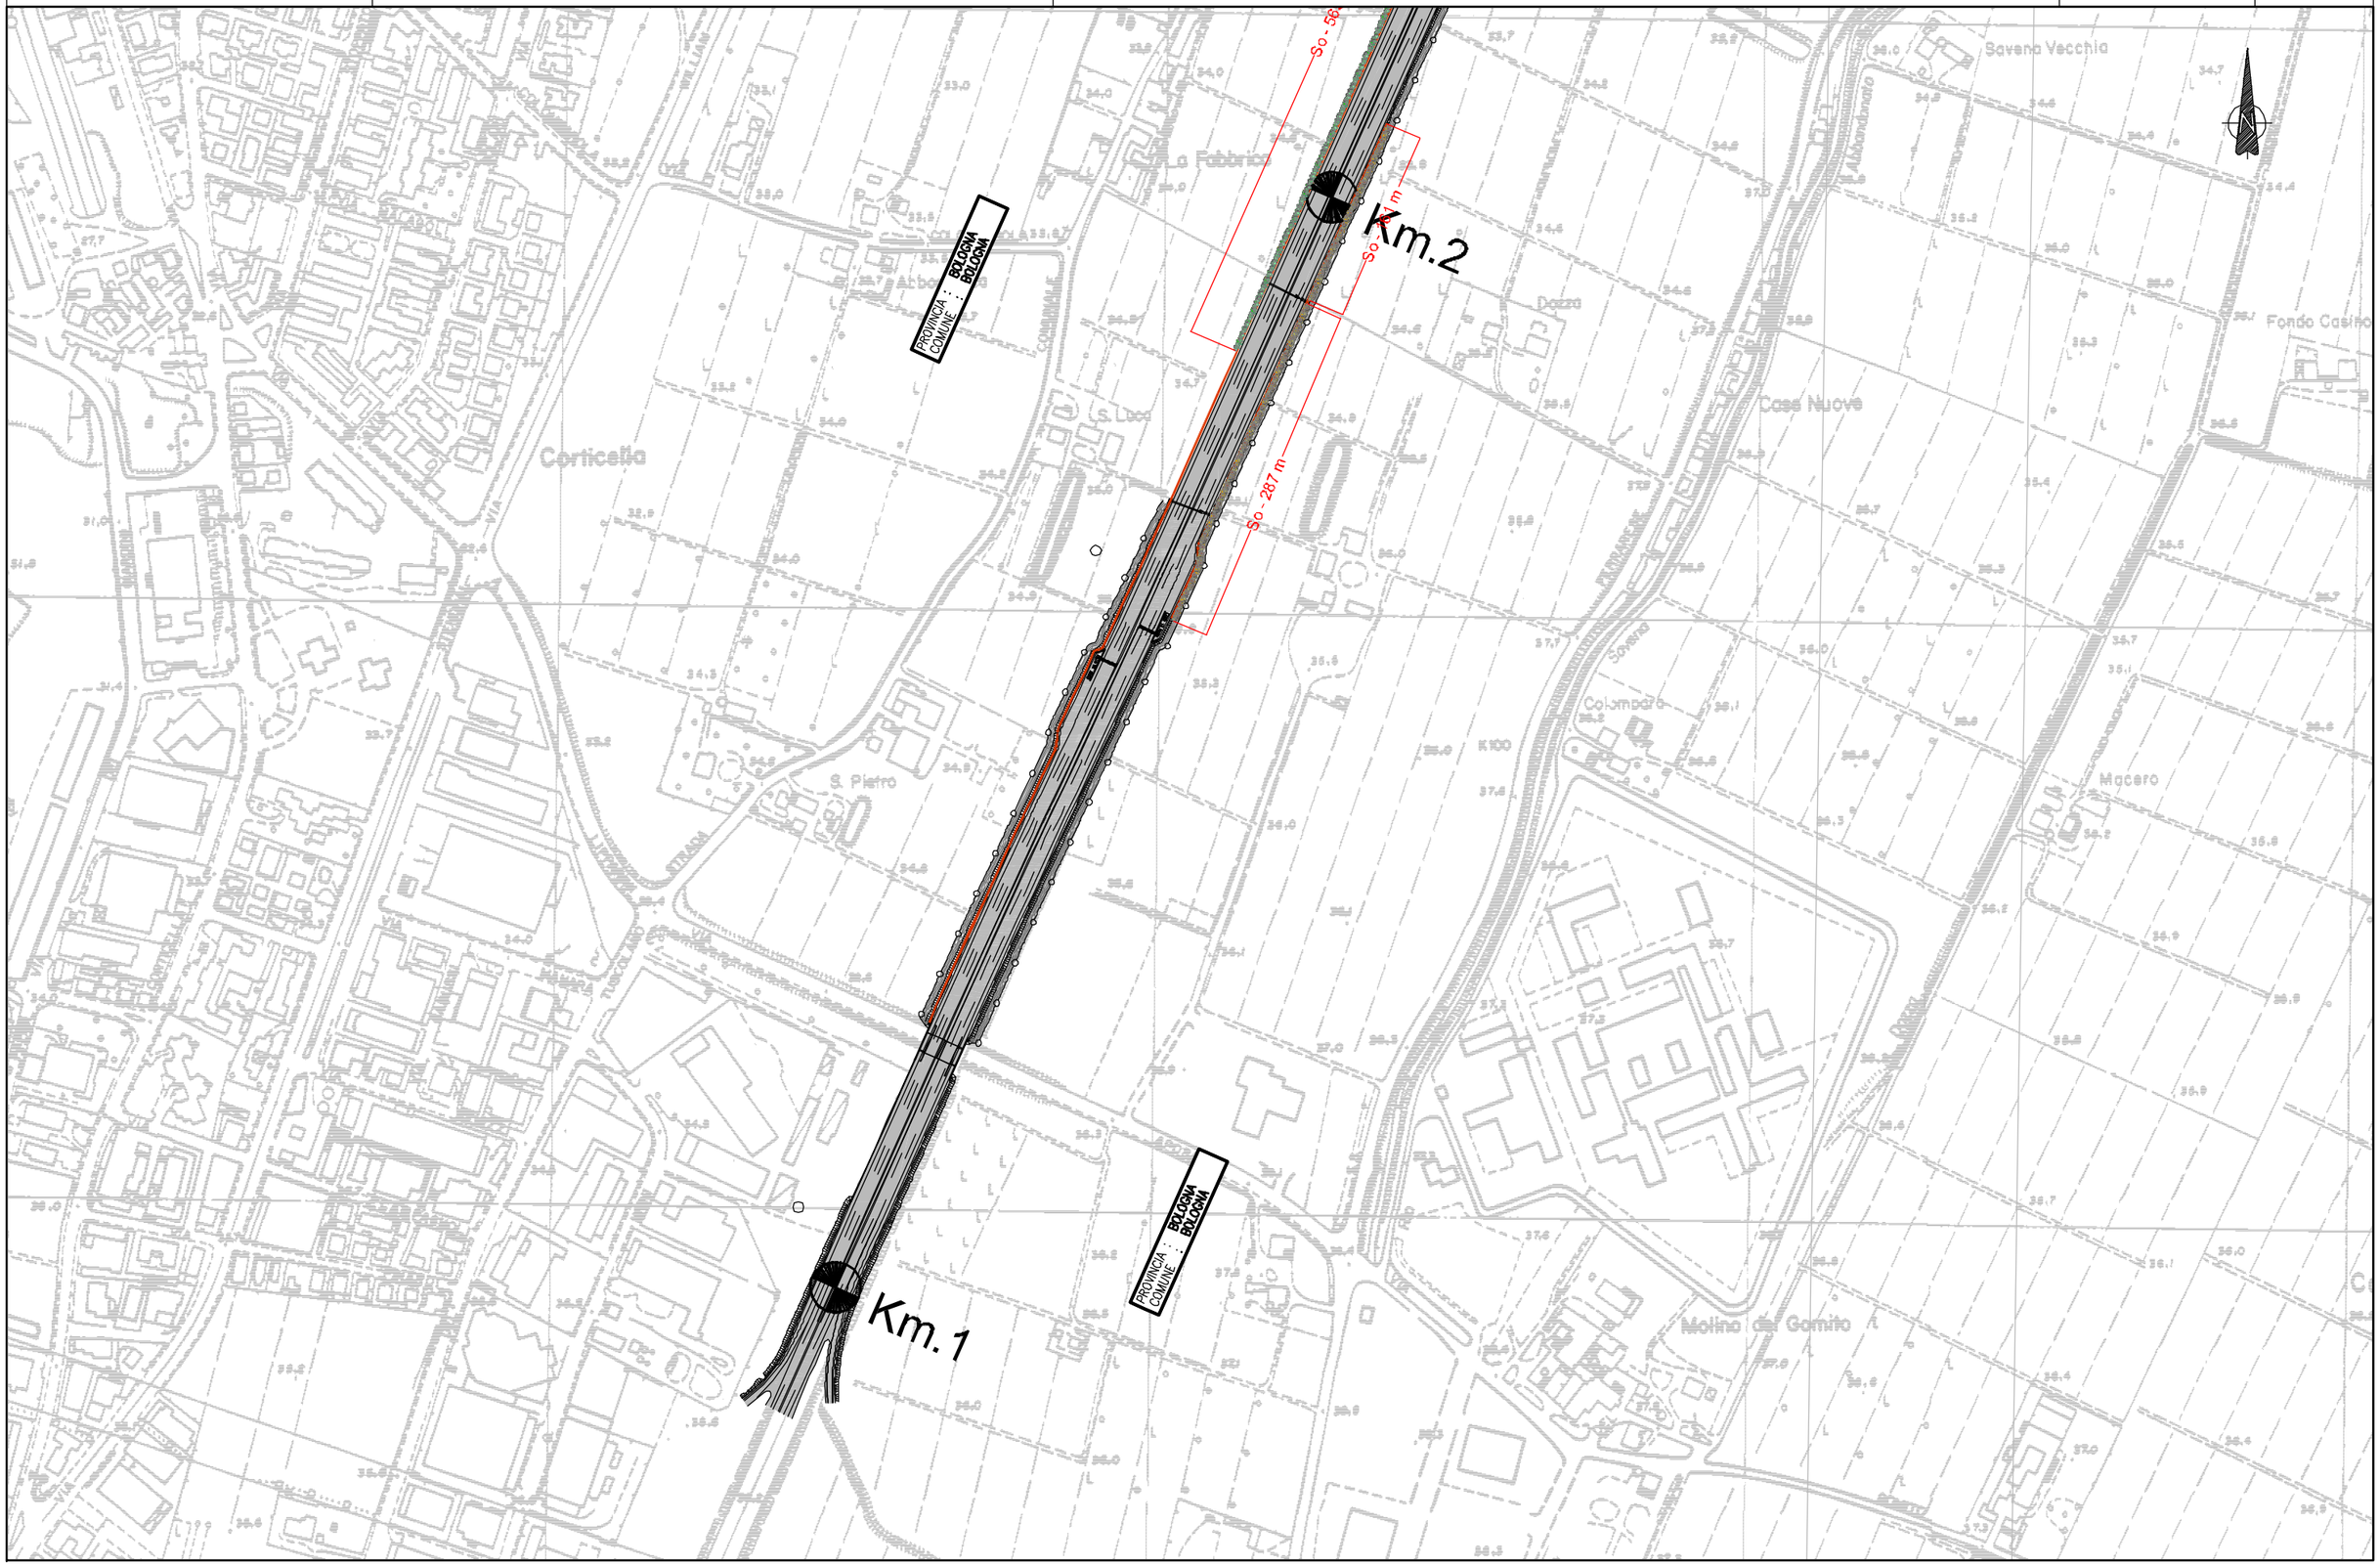
spea ENGINEERING per Atlantia