




IMPIANTO VEGETAZIONALE IN RILEVATO
 IN PRESENZA DI BARRIERE ACUSTICHE

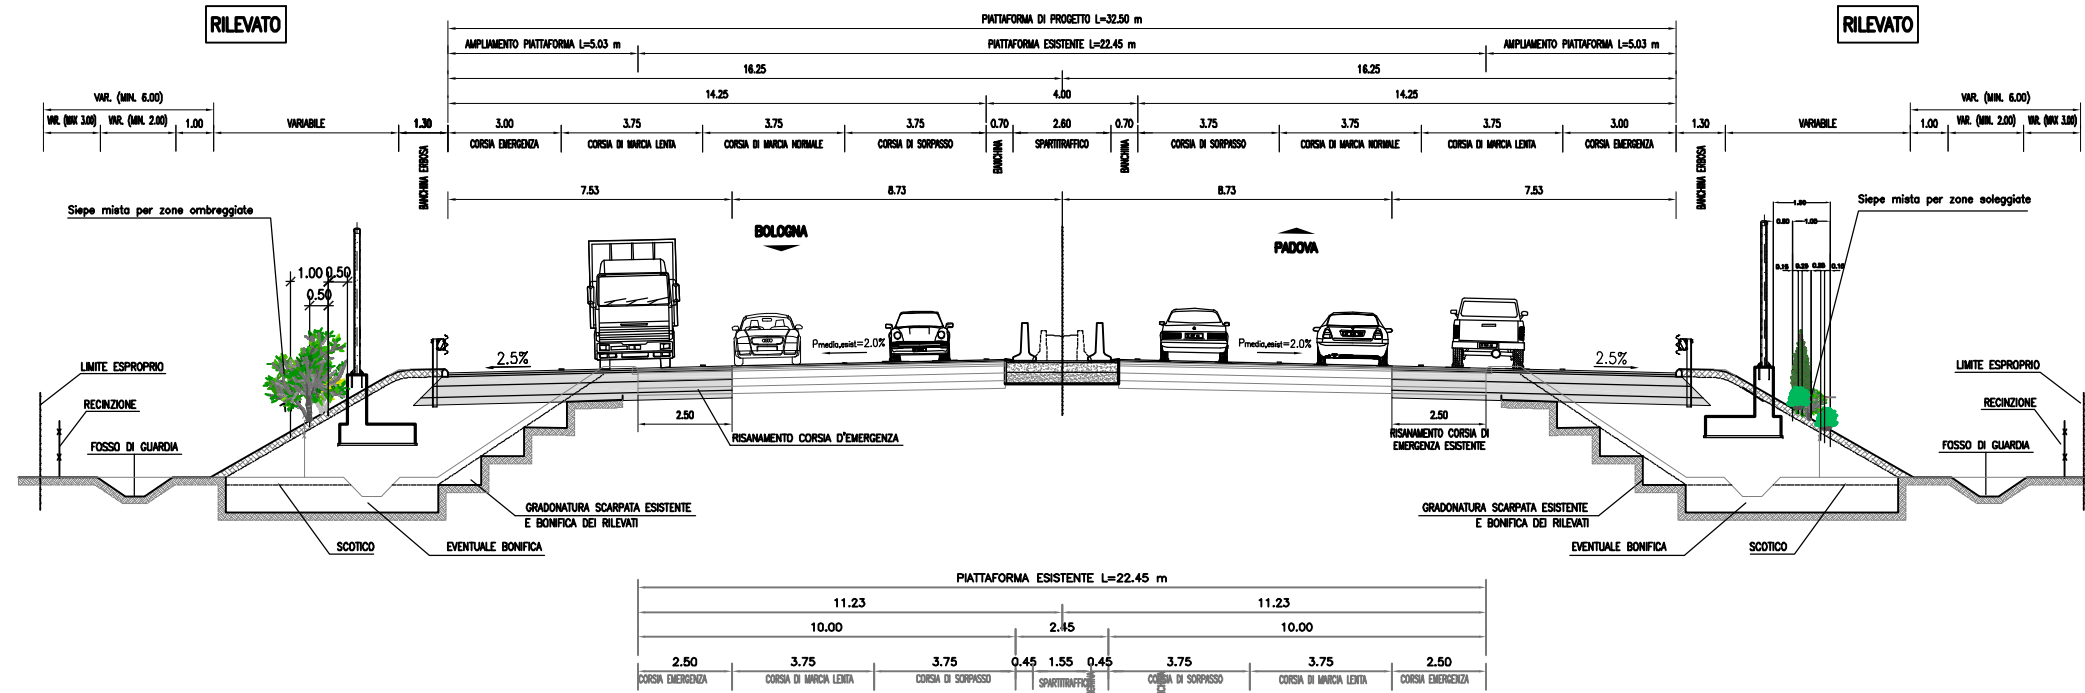

QUINTA ARBUSTIVA
 DA LATO IN OMBRA

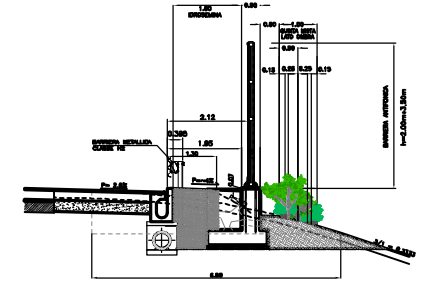

IMPIANTO VEGETAZIONALE IN RILEVATO
 FASCIA SIMMETRICA AD ALBERETTI ED ARBUSTI

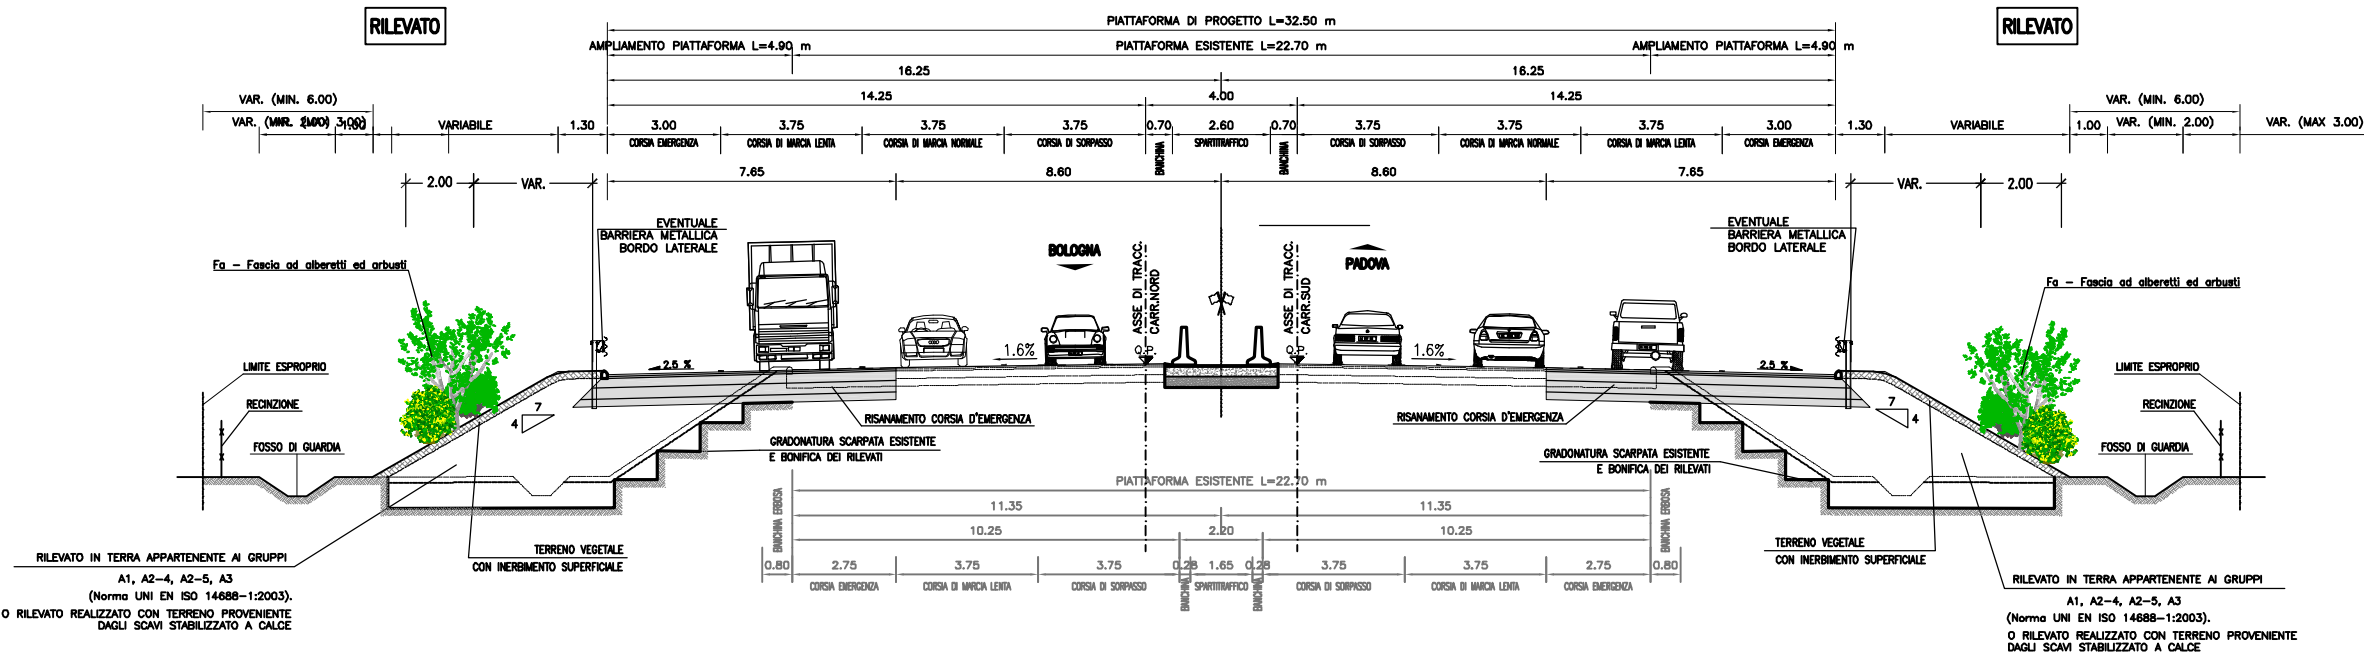

QUINTA ARBUSTIVA
 DA LATO IN PIENO SOLE

