autostrade per l'italia

AUTOSTRADA A13: BOLOGNA - PADOVA
AMPLIAMENTO ALLA TERZA CORSIA DEL TRATTO:
BOLOGNA ARCOVEGGIO - FERRARA SUD
PROGETTO DEFINITIVO

INTERVENTI DI MITIGAZIONE AMBIENTALE: OPERE A VERDE
SEZIONI CARATTERISTICHE

AMB-QPGT-MIT-031
TAVOLA 2/2
SCALA 1:200

spea ENGINEERING per Atlantia

IMPIANTO VEGETAZIONALE IN RILEVATO
SIEPE MISTA PER ZONE SOLEGGIATE

scala 1:100

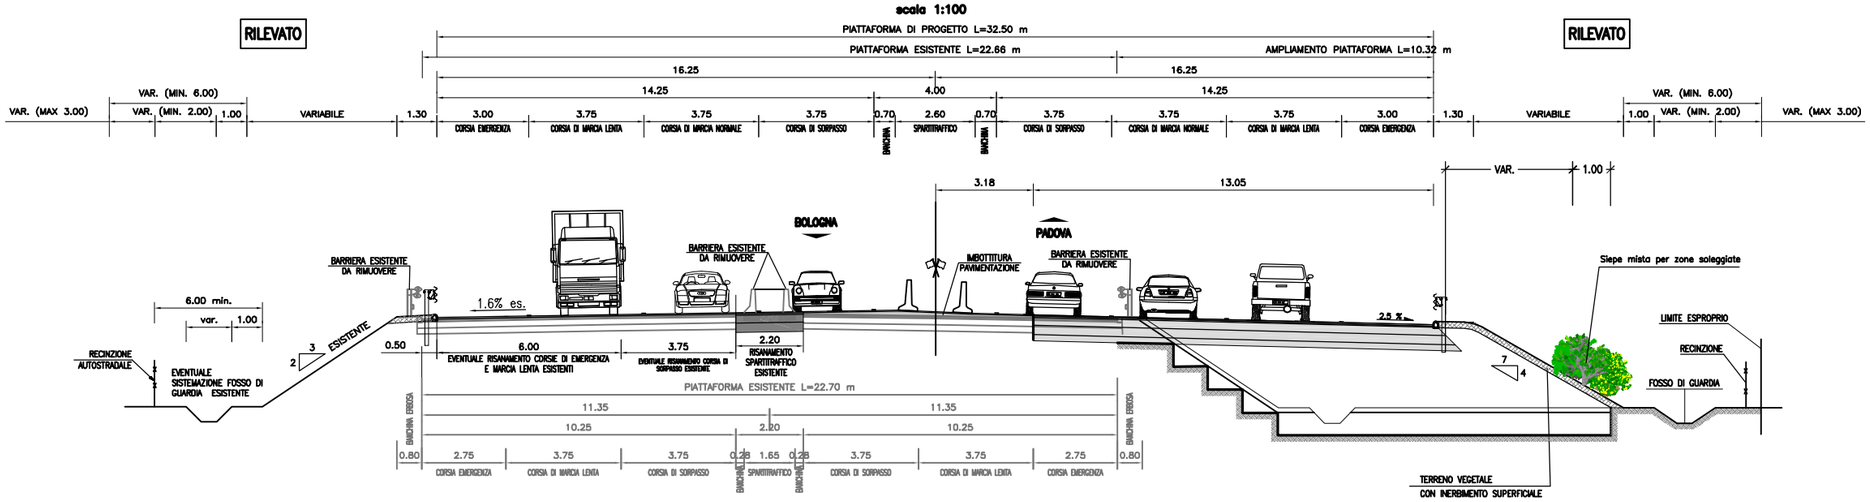

FASCIA DI ALBERETTI ED ARBUSTI SU RILEVATO IN APPROCCIO AL CAVALCAVIA

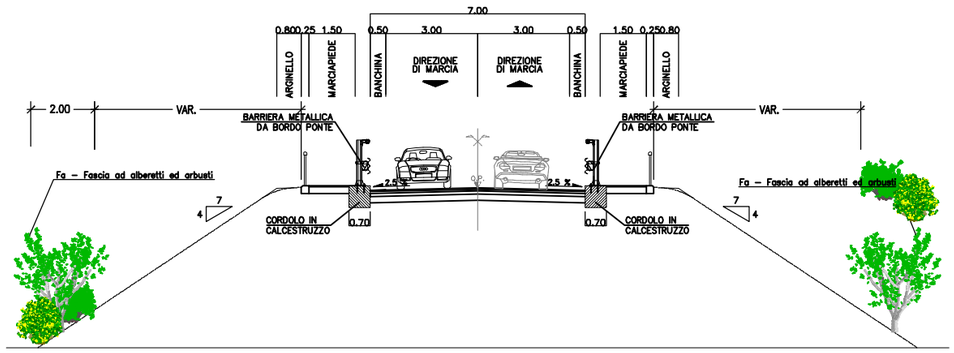

IMPIANTO VEGETAZIONALE PER RILEVATI CON ALTEZZA MAGGIORE A 5m
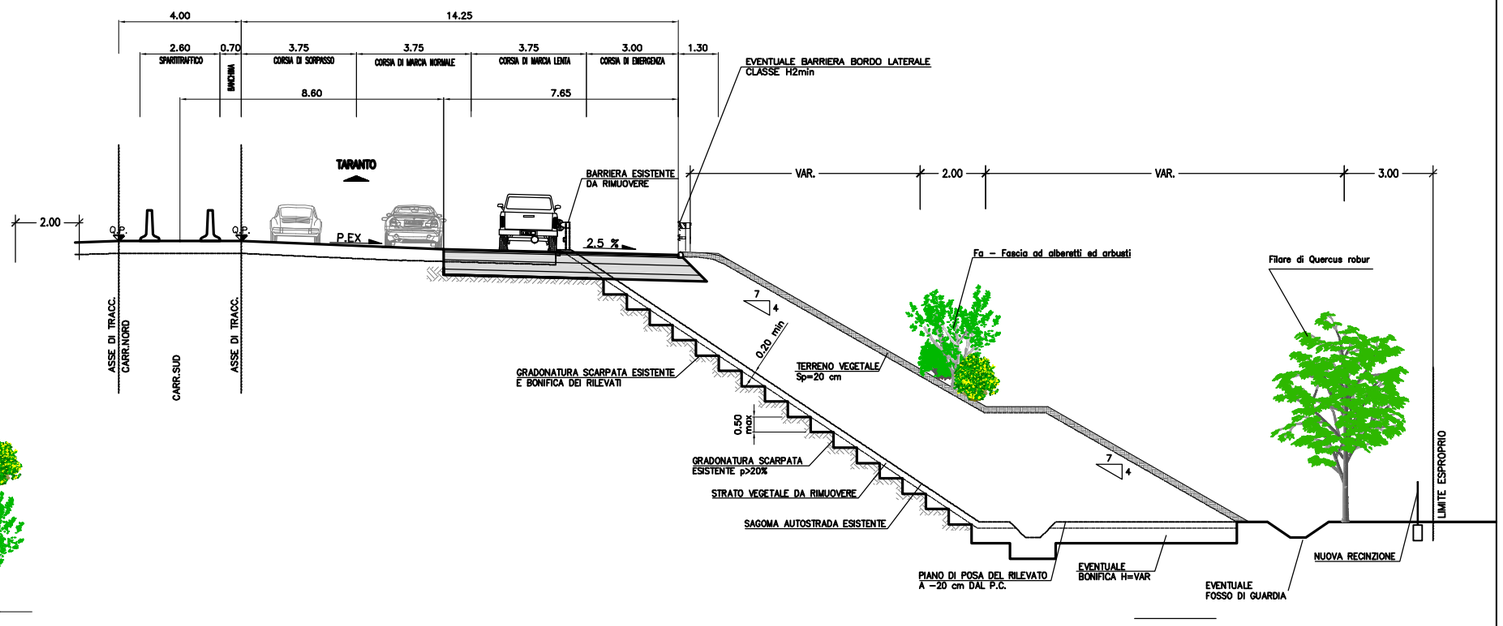
scala 1:100