autostrade per l'italia

AUTOSTRADA A13: BOLOGNA - PADOVA
AMPLIAMENTO ALLA TERZA CORSIA DEL TRATTO:
BOLOGNA ARCOVEGGIO - FERRARA SUD
PROGETTO DEFINITIVO

FOTOINSERIMENTI: UBICAZIONE PUNTI DI RIPRESA

AMB-QPGT-MIT-035
TAVOLA 4/6
SCALA 1:25000
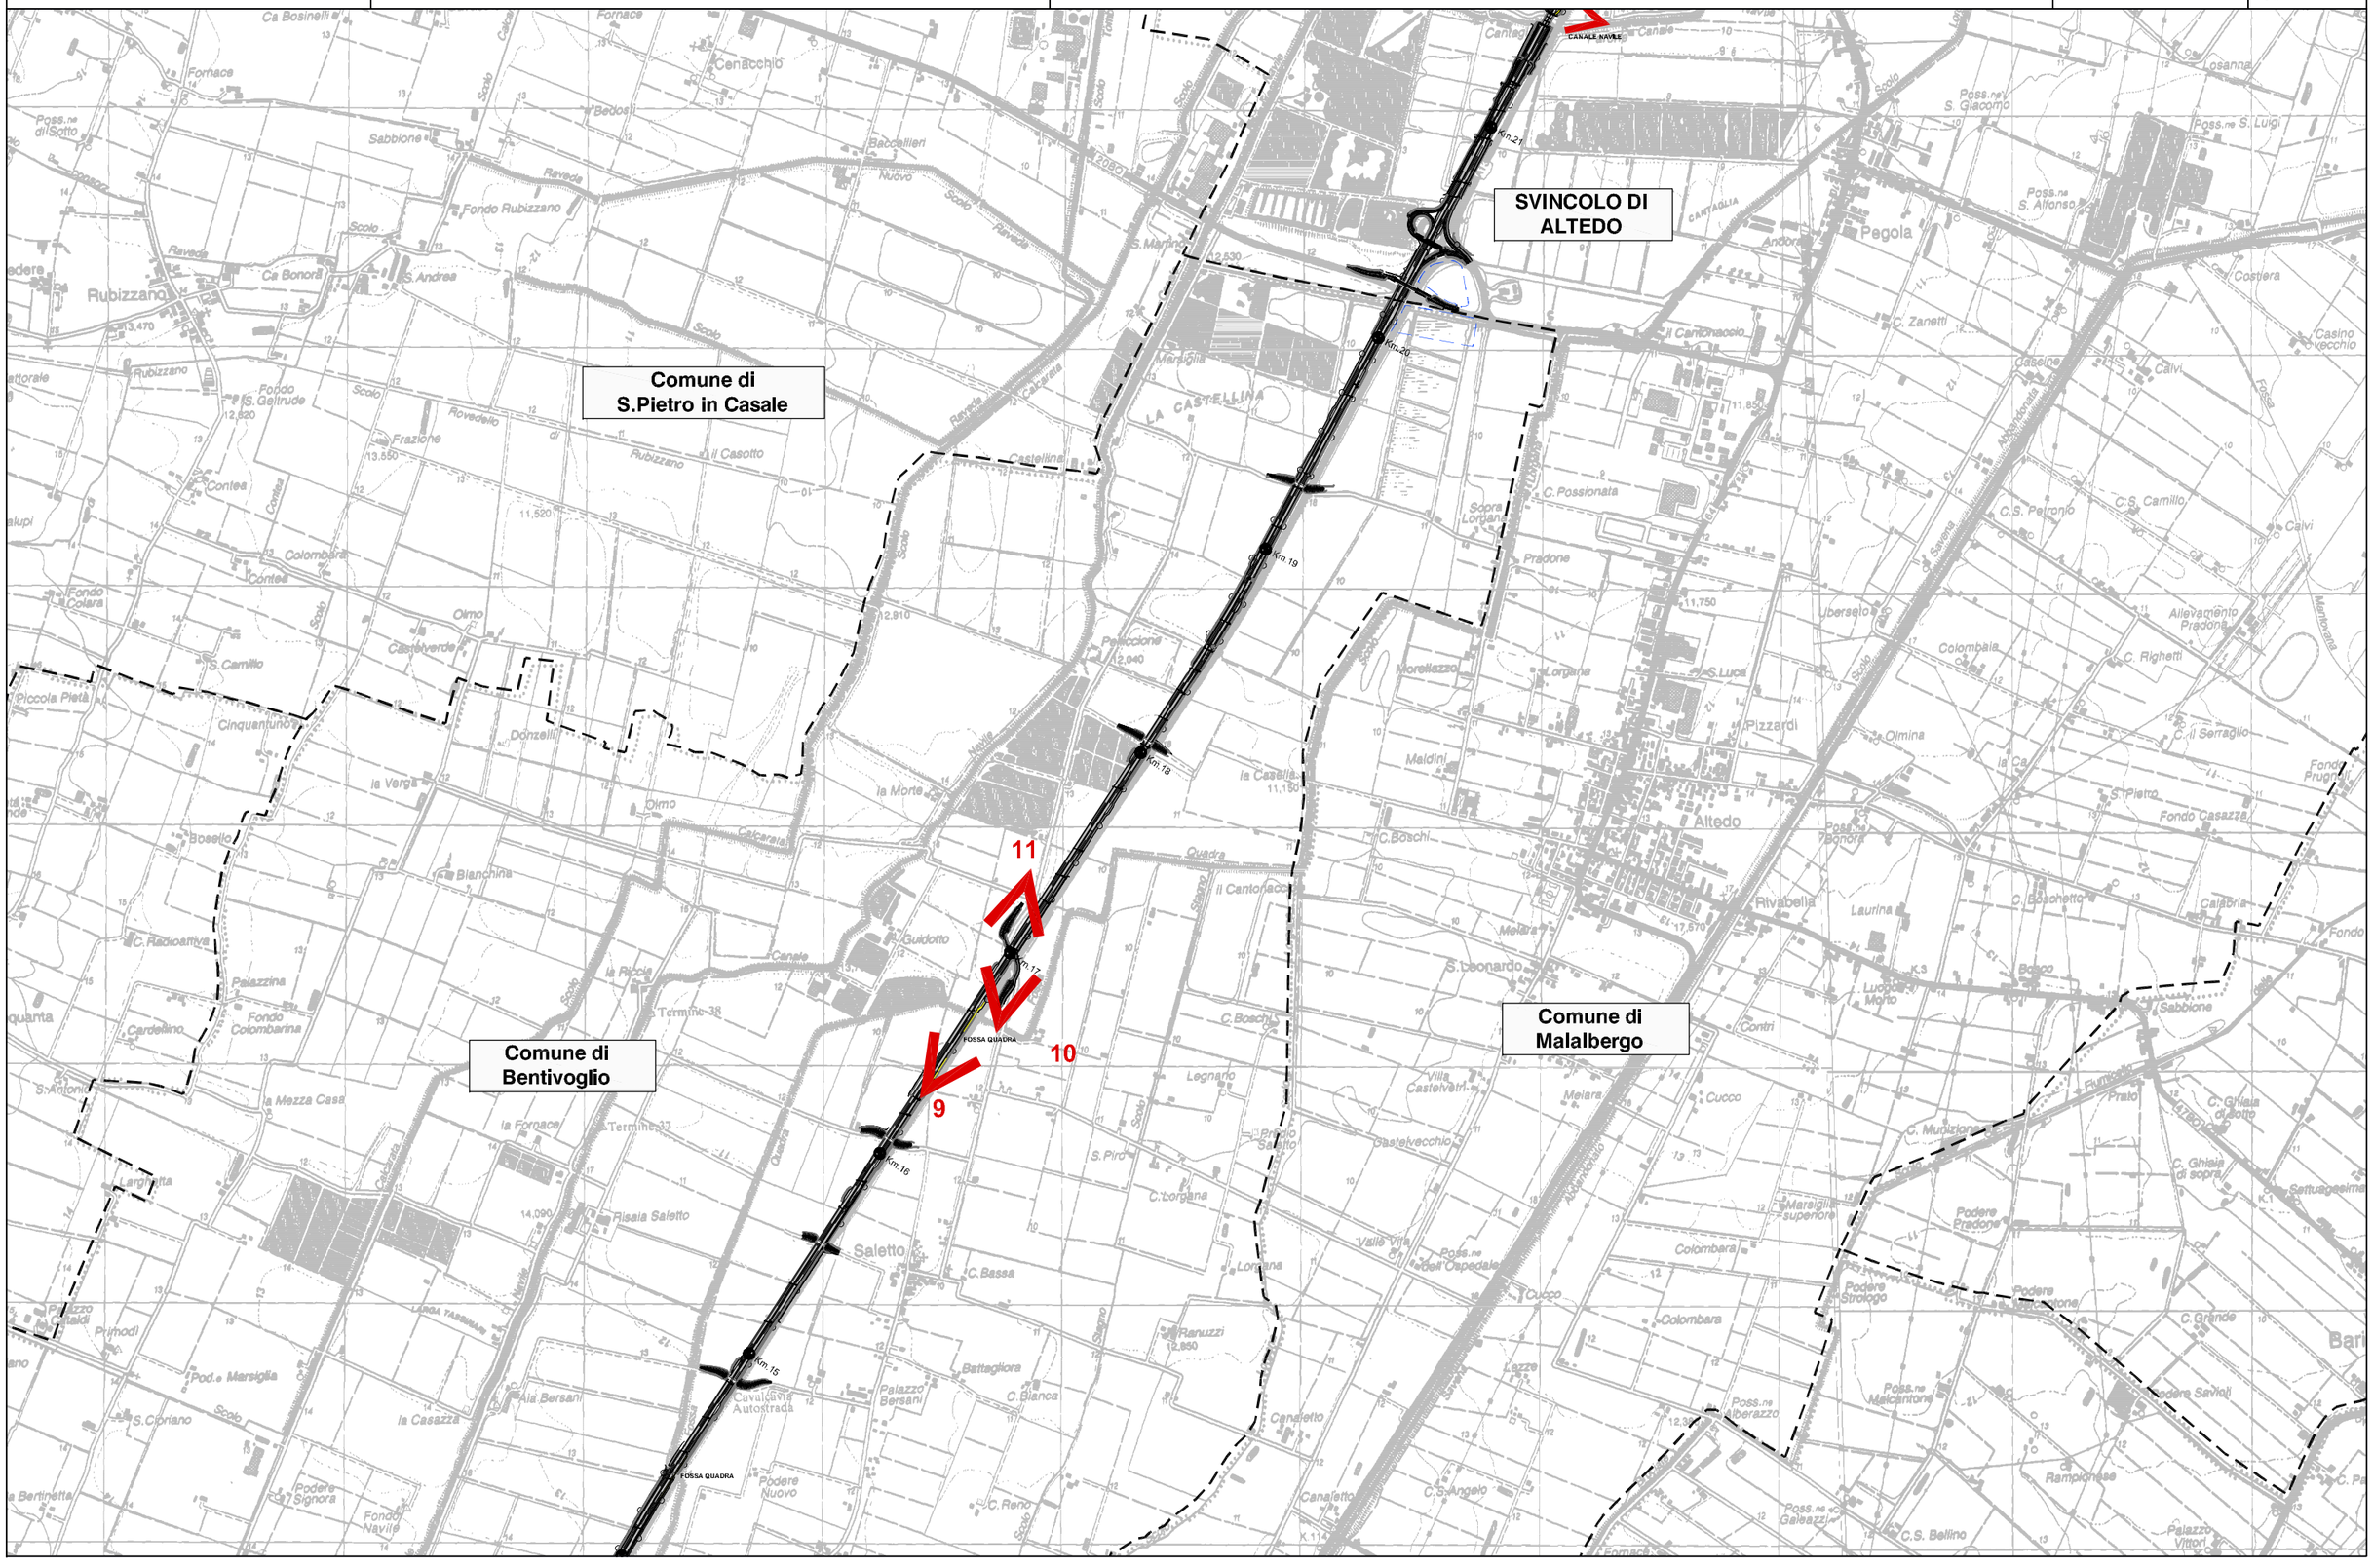
spea ENGINEERING
Atlantia