autostrade per l'italia

AUTOSTRADA A13: BOLOGNA - PADOVA
AMPLIAMENTO ALLA TERZA CORSIA DEL TRATTO:
BOLOGNA ARCOVEGGIO - FERRARA SUD
PROGETTO DEFINITIVO

TIPOLOGICI BARRIERE ACUSTICHE
BARRIERA "TIPO 2"

AMB-QPGT-MIT-057
TAVOLA 2/3
SCALA 1:100

spea ENGINEERING
per conto di Atlantia

PROSPETTO BARRIERA " TIPO 2 " H=3.00m LATO RICETTORE

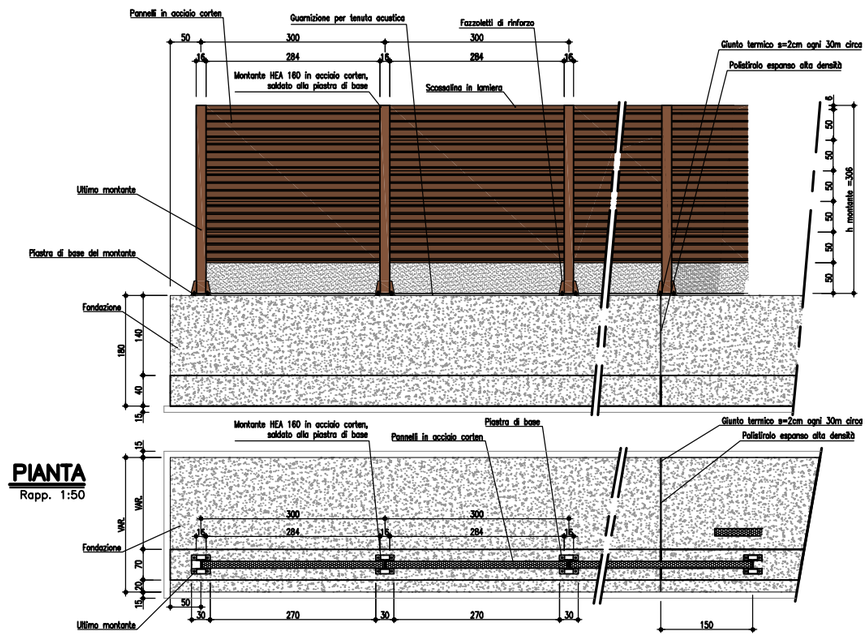

PROSPETTO BARRIERA " TIPO 2 " H=4.00m LATO RICETTORE

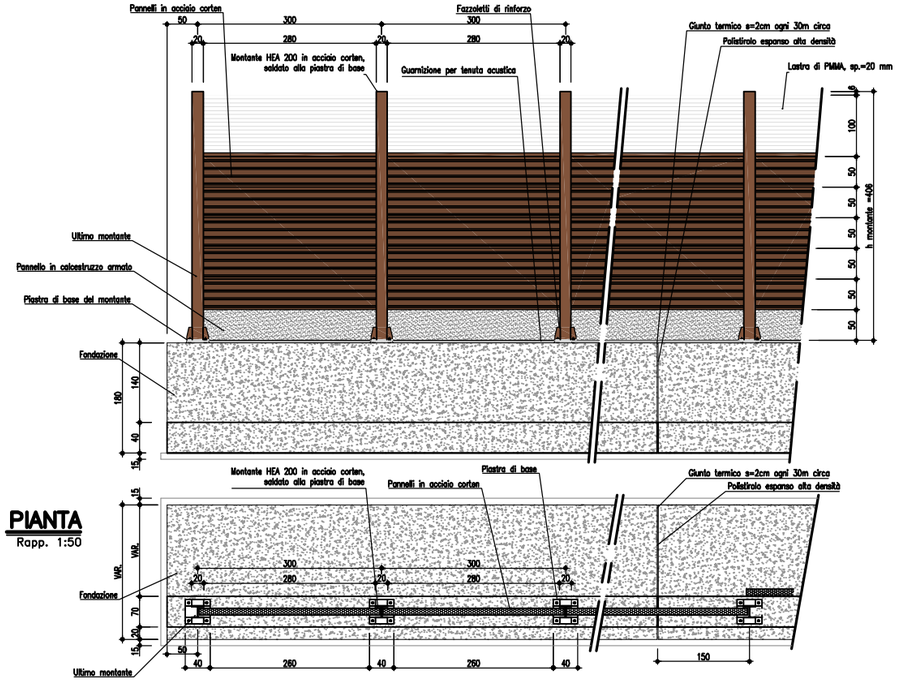

PROSPETTO BARRIERA " TIPO 2 " H=5.00m LATO RICETTORE

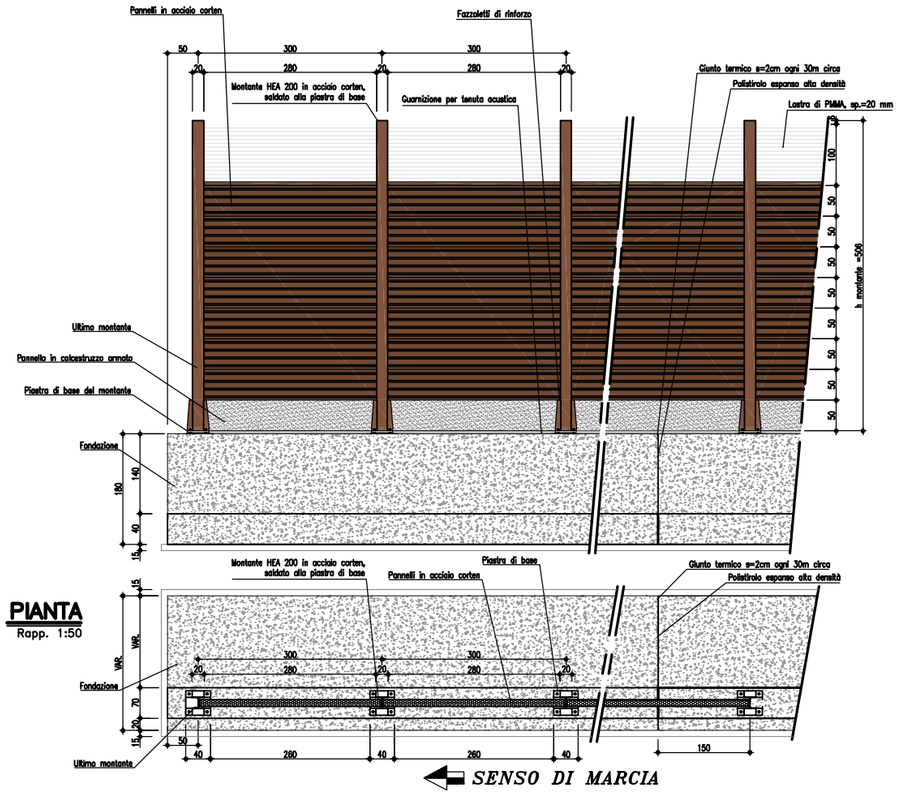
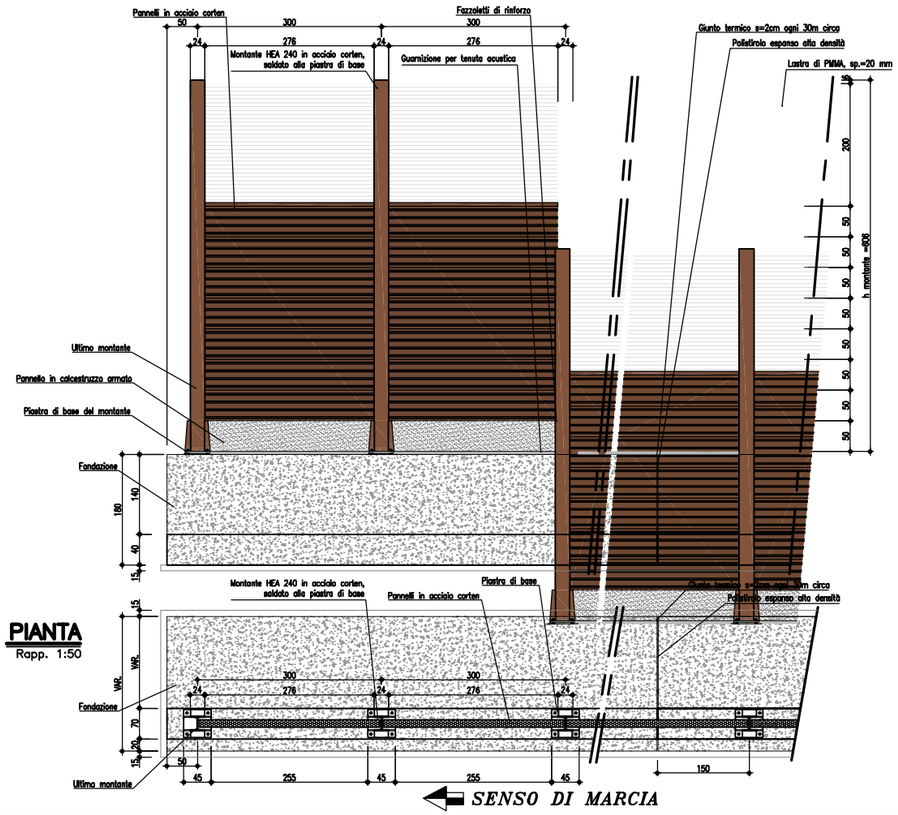
PROSPETTO BARRIERA " TIPO 2 " H=6.00m LATO RICETTORE