autostrade per l'italia

AUTOSTRADA A13: BOLOGNA - PADOVA
AMPLIAMENTO ALLA TERZA CORSIA DEL TRATTO:
BOLOGNA ARCOVEGGIO - FERRARA SUD
PROGETTO DEFINITIVO

INQUADRAMENTO TERRITORIALE

AMB-QPRM-001
TAVOLA 1/1

SCALA 1:200000
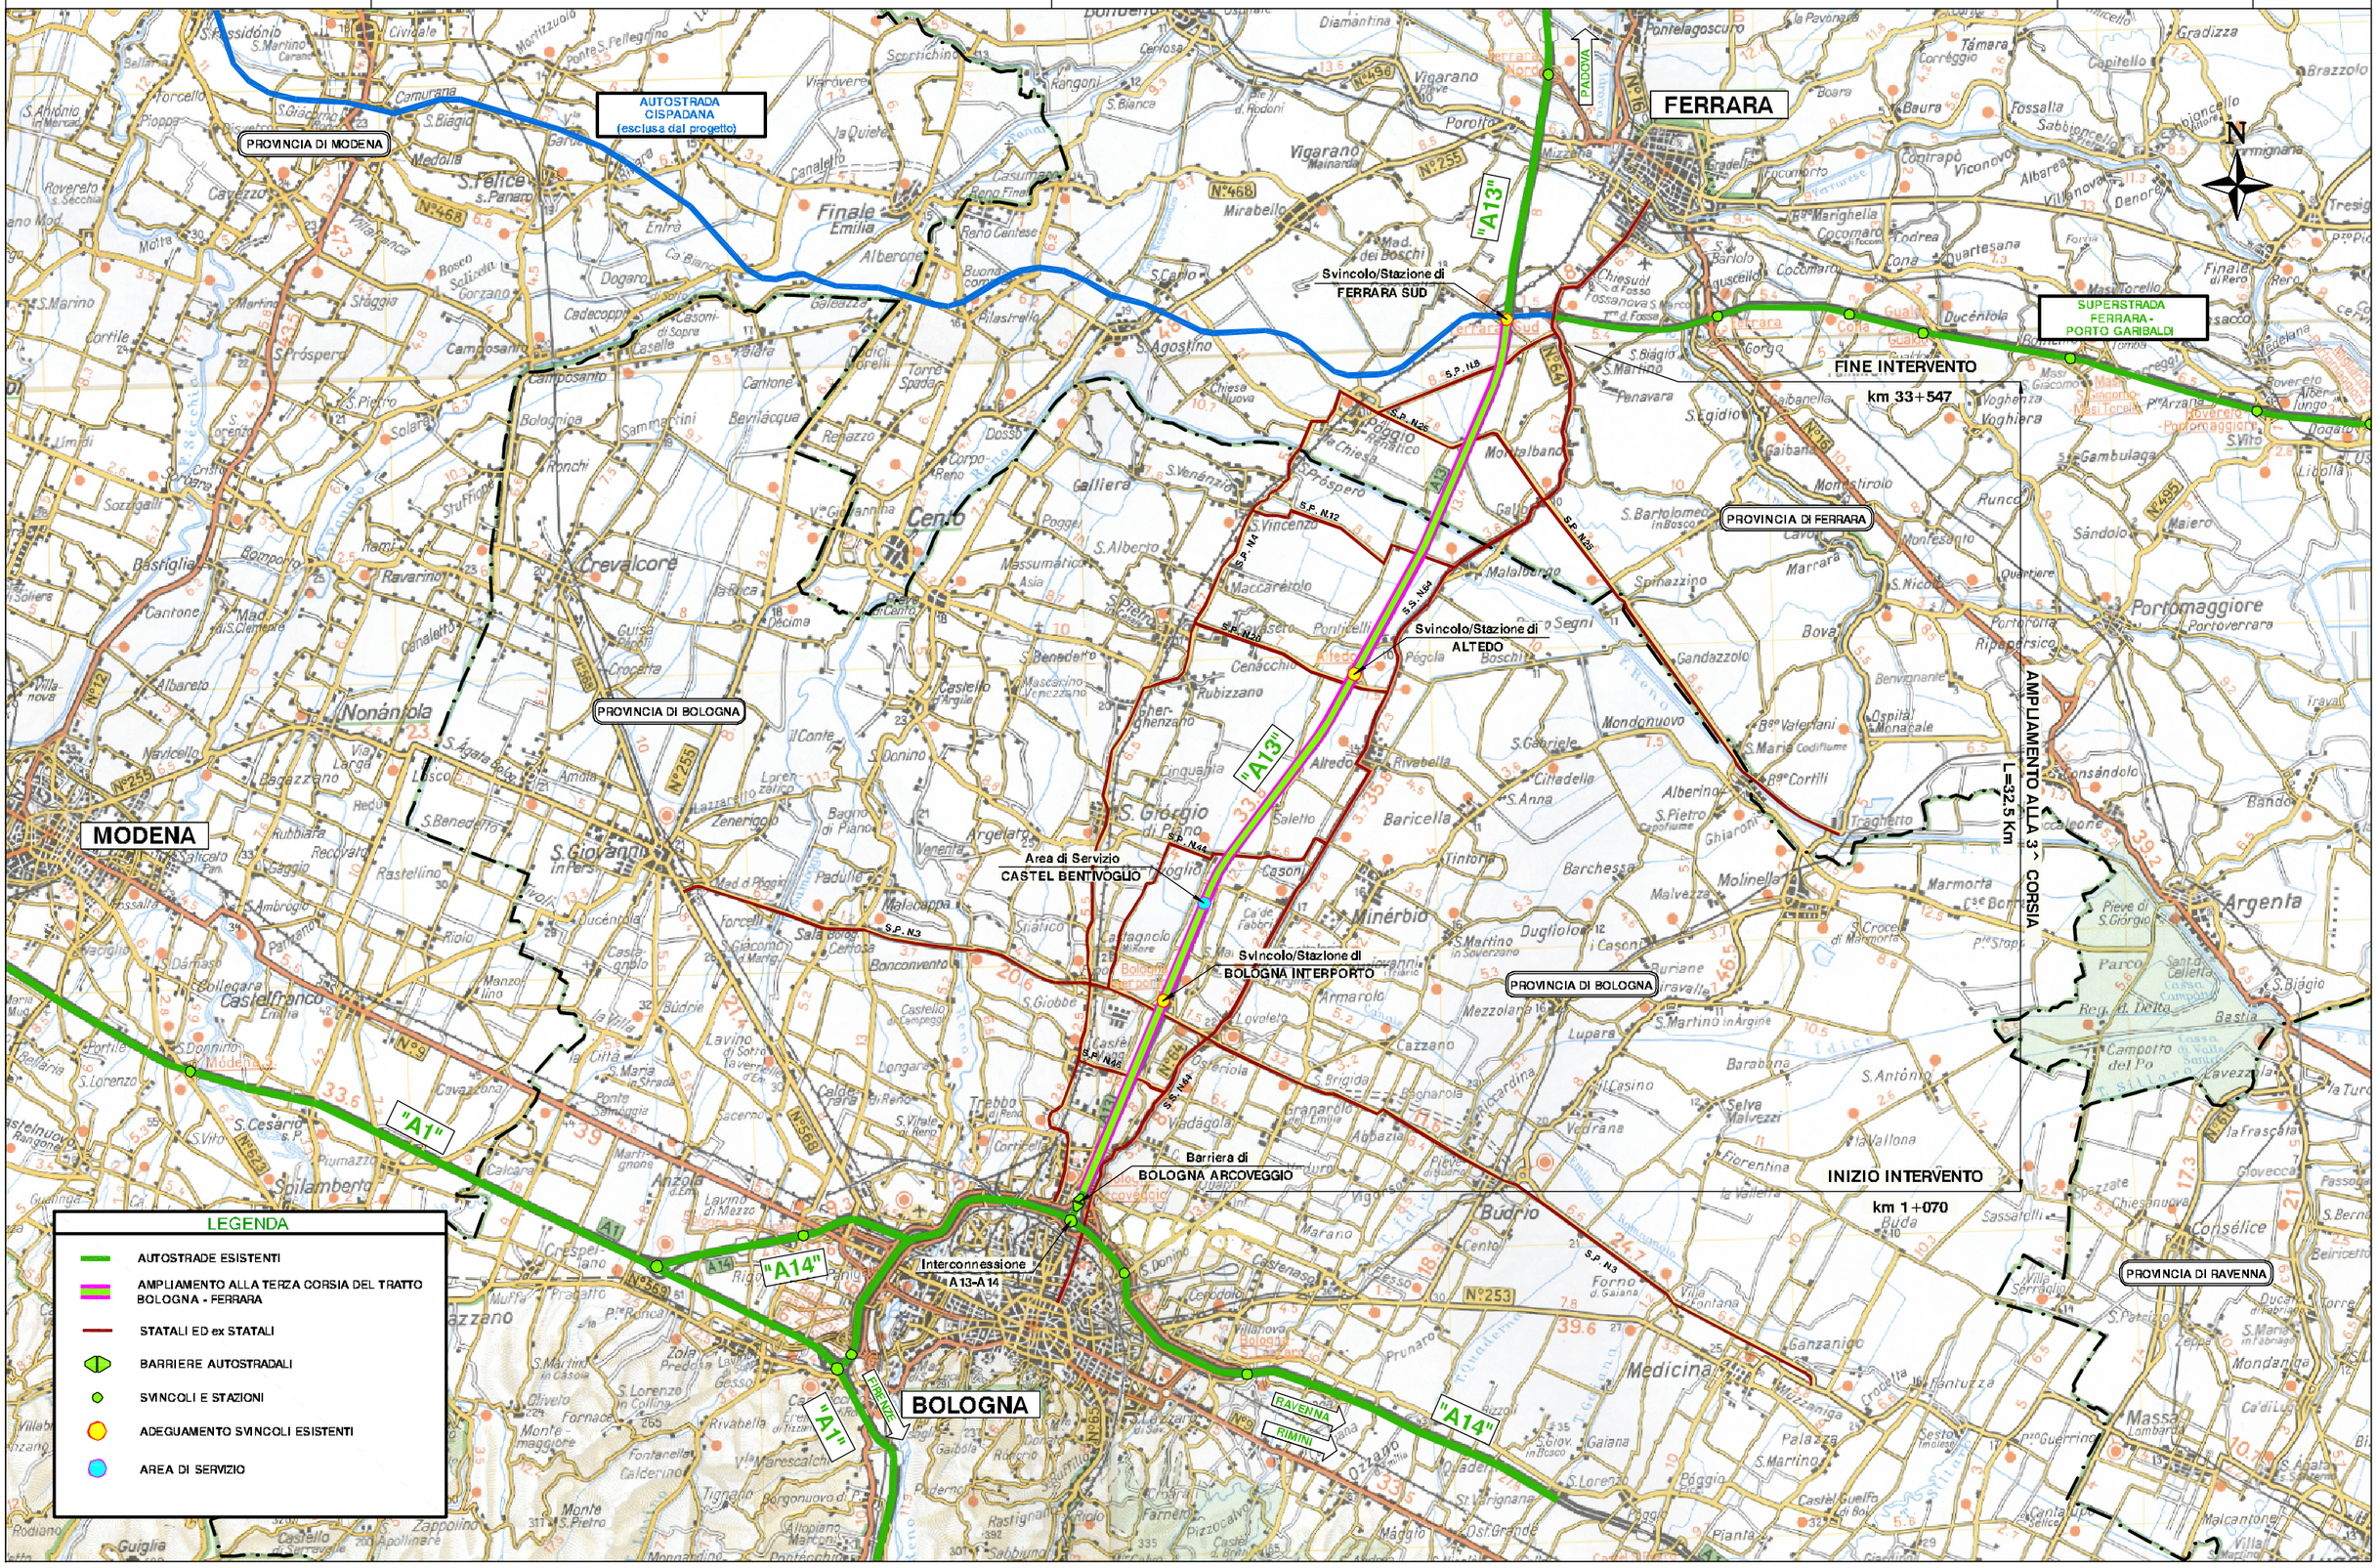
spea ENGINEERING
Atlantia