autostrade per l'italia

AUTOSTRADA A13: BOLOGNA - PADOVA
AMPLIAMENTO ALLA TERZA CORSIA DEL TRATTO:
BOLOGNA ARCOVEGGIO - FERRARA SUD
PROGETTO DEFINITIVO

COROGRAFIA GENERALE DEL TERRITORIO ATTRAVERSATO

AMB-QPRM-003
TAVOLA 2/4

SCALA 1:50000
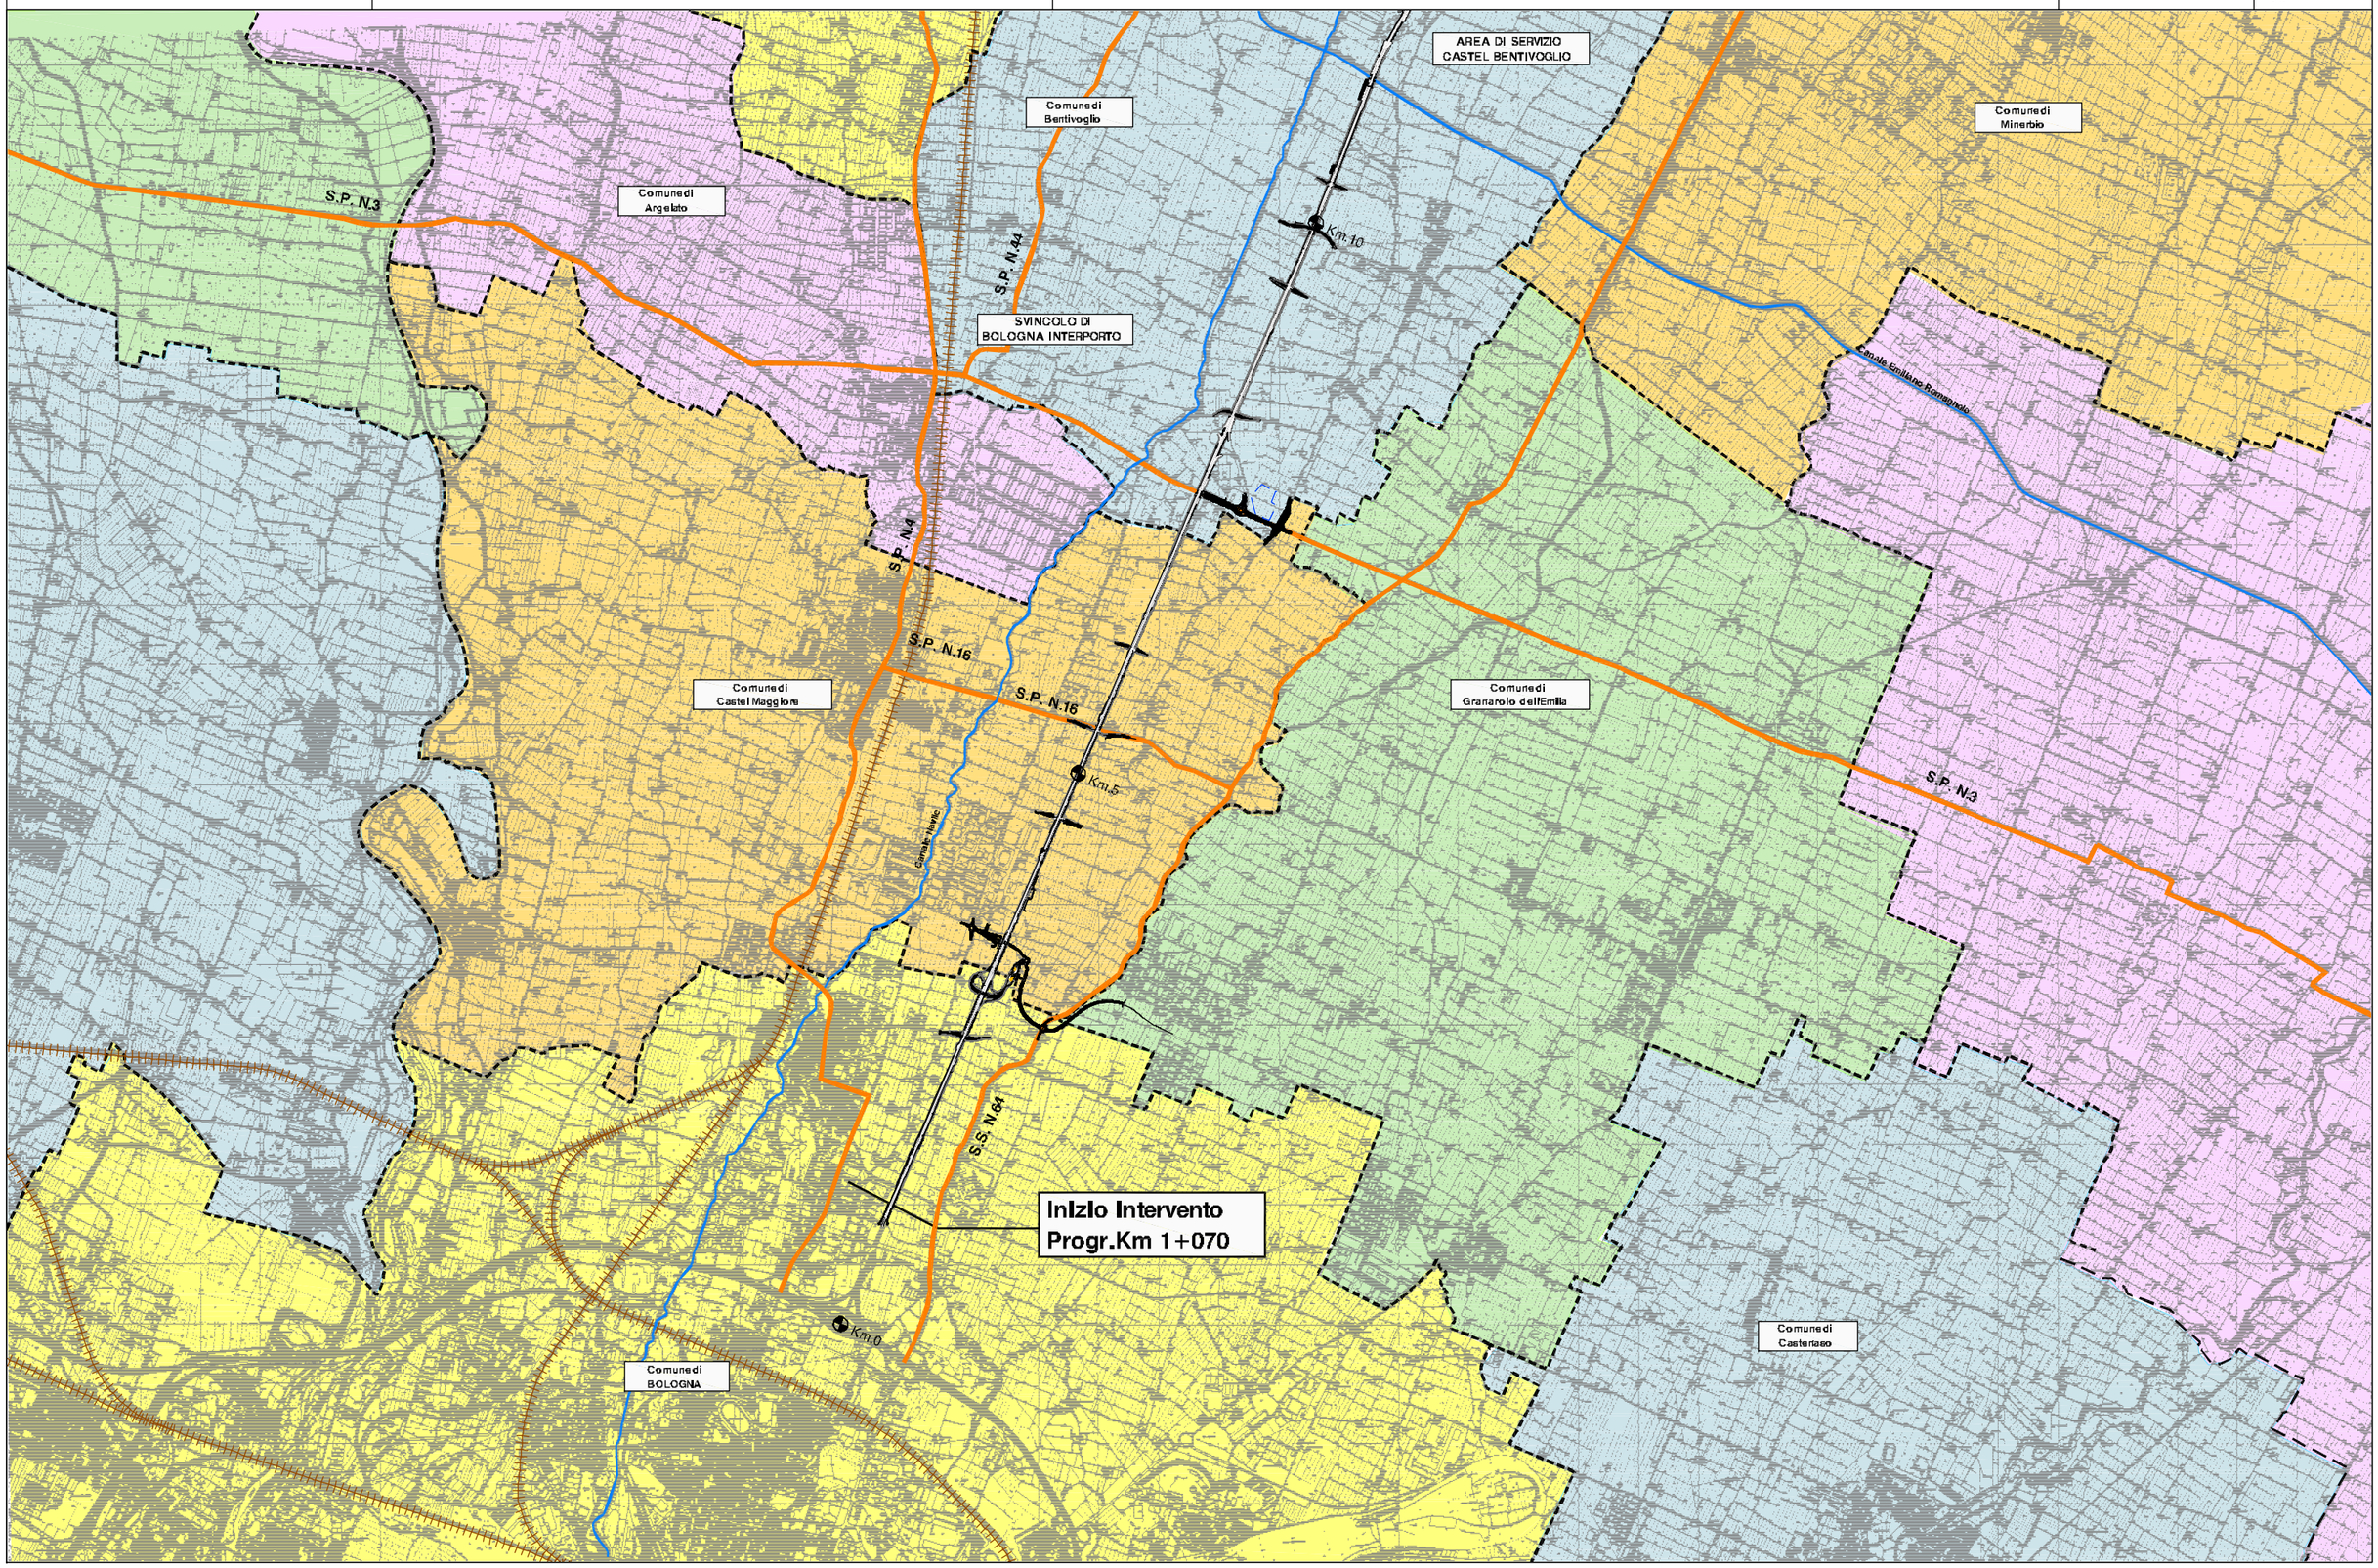
spea ENGINEERING per Atlantia