autostrade per l'italia

AUTOSTRADA A13: BOLOGNA - PADOVA
AMPLIAMENTO ALLA TERZA CORSIA DEL TRATTO:
BOLOGNA ARCOVEGGIO - FERRARA SUD
PROGETTO DEFINITIVO

CARTA DI SINTESI DEI VINCOLI E DEI CONDIZIONAMENTI

AMB-QPRM-057
TAVOLA 2/10
SCALA 1:15000
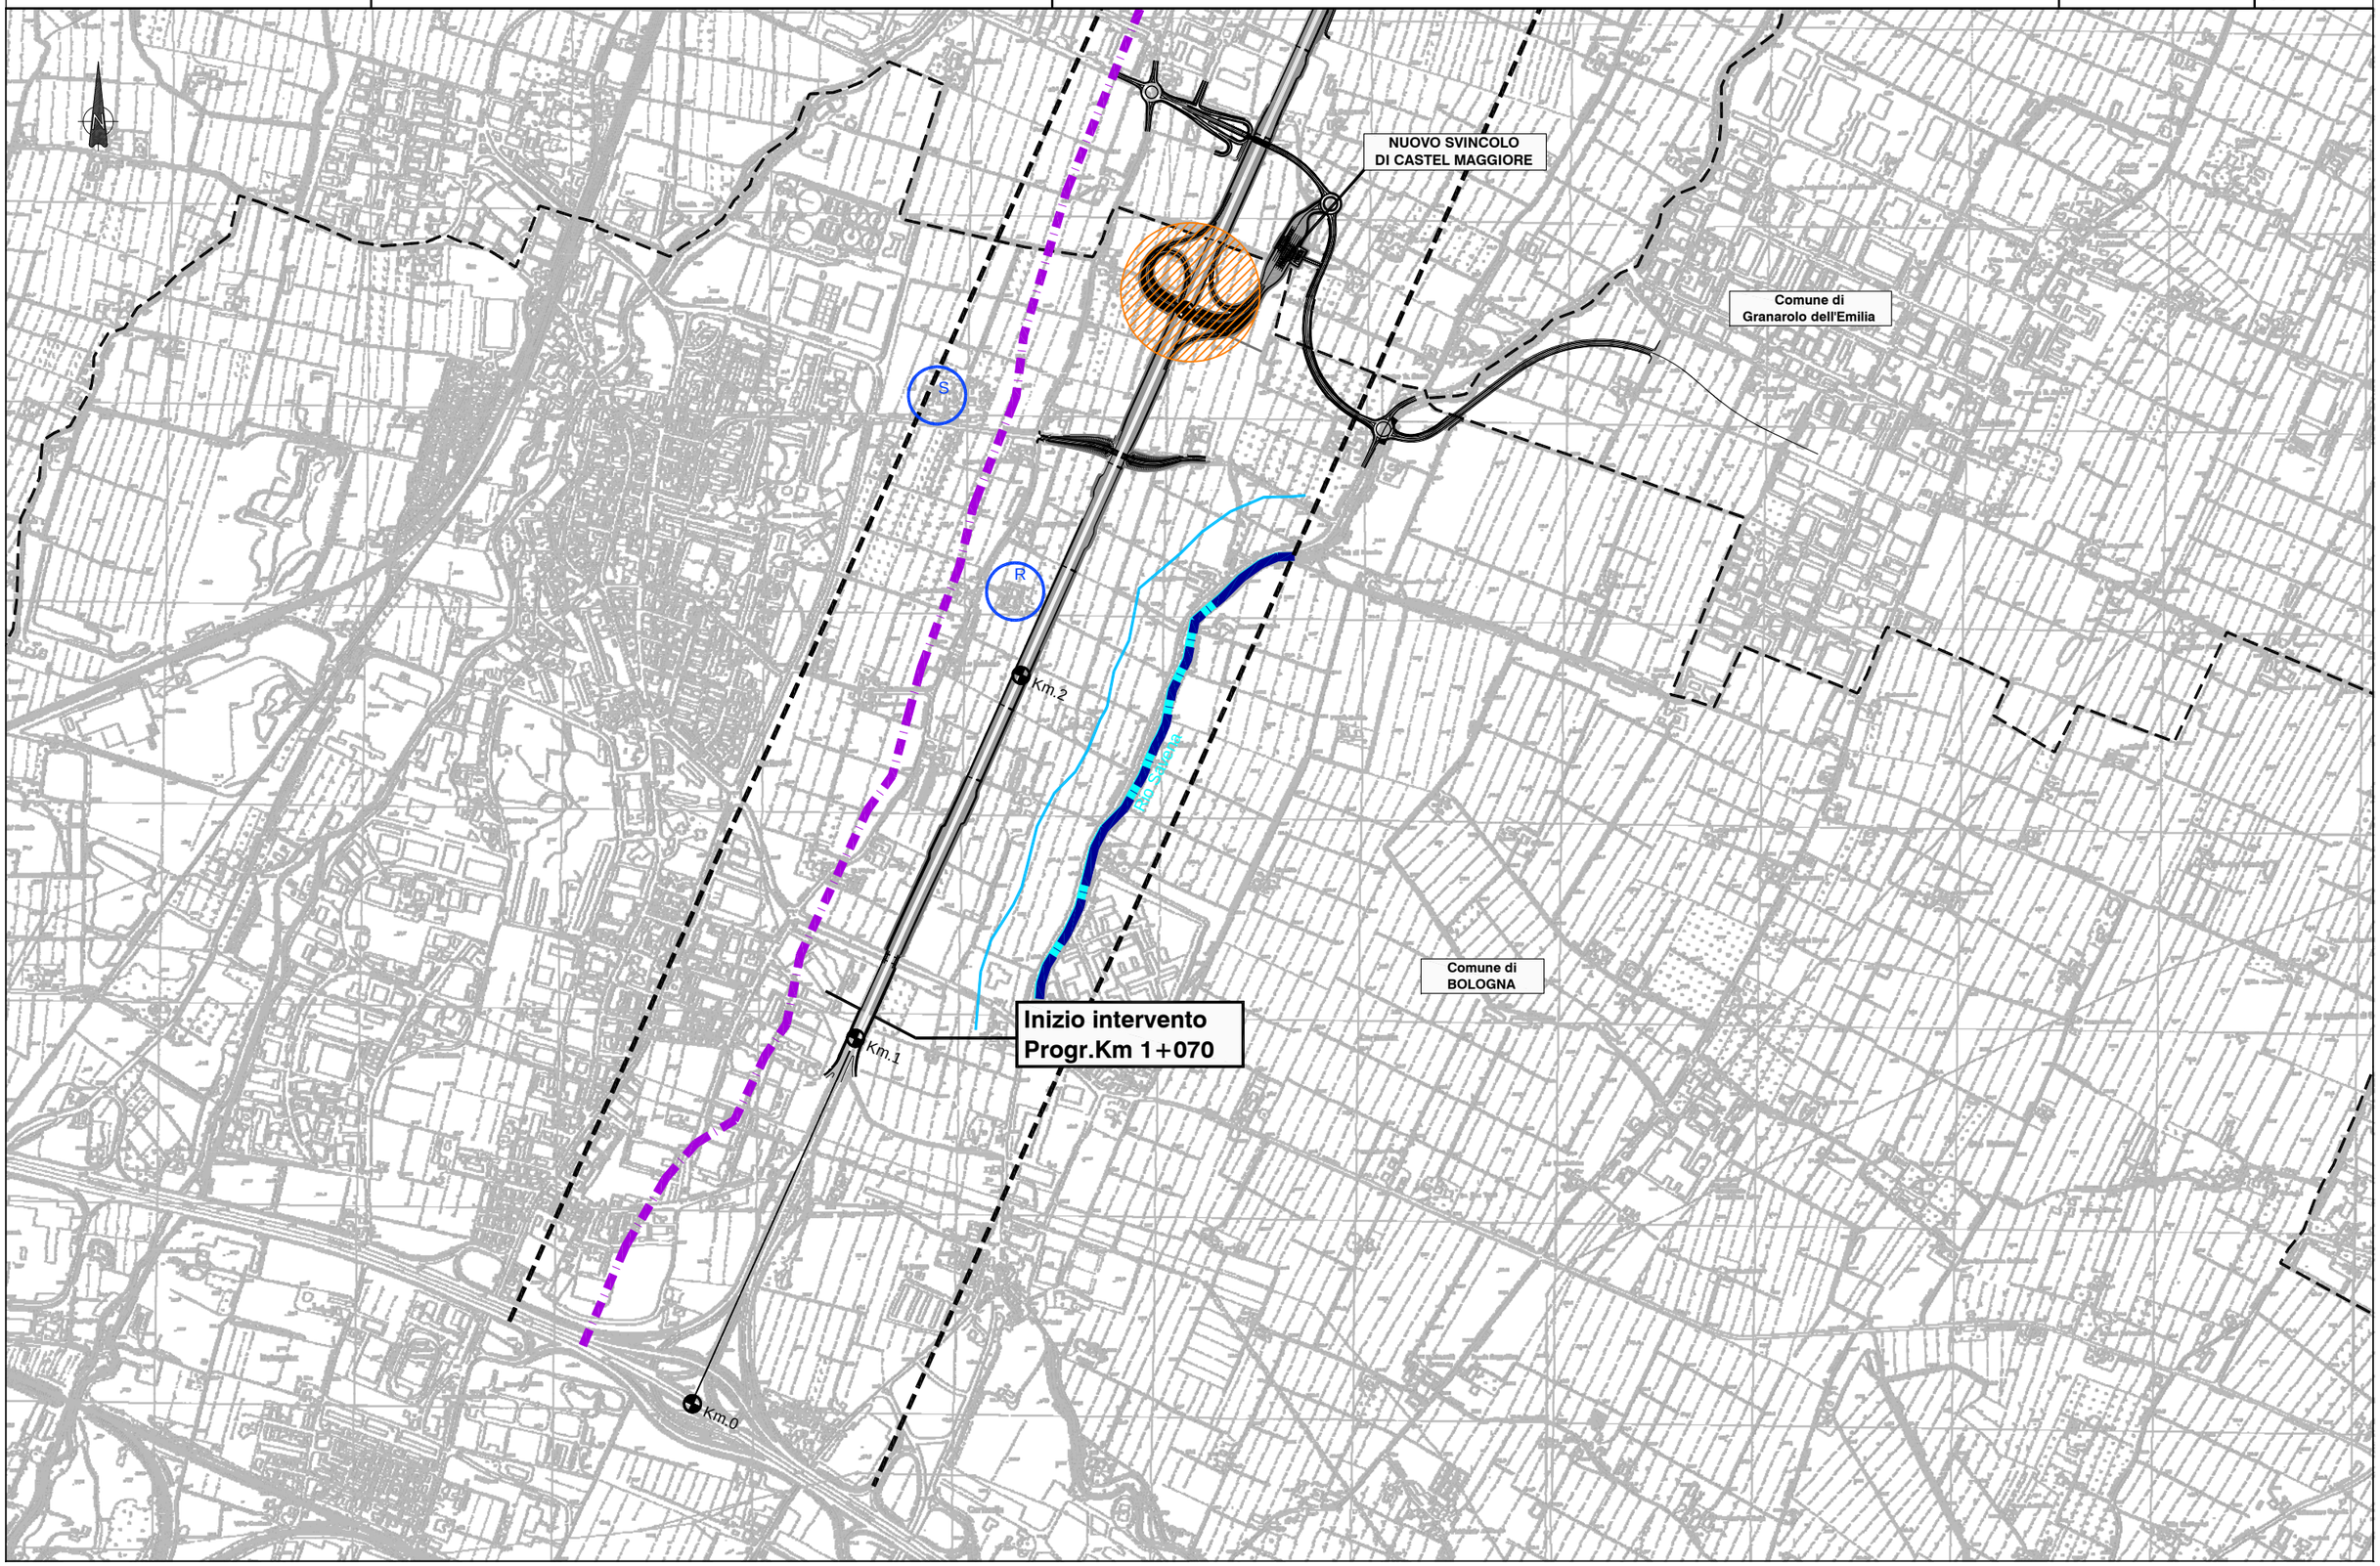
spea ENGINEERING
Atlantia