PLANIMETRIA DI PROGETTO A QUOTA +2.00

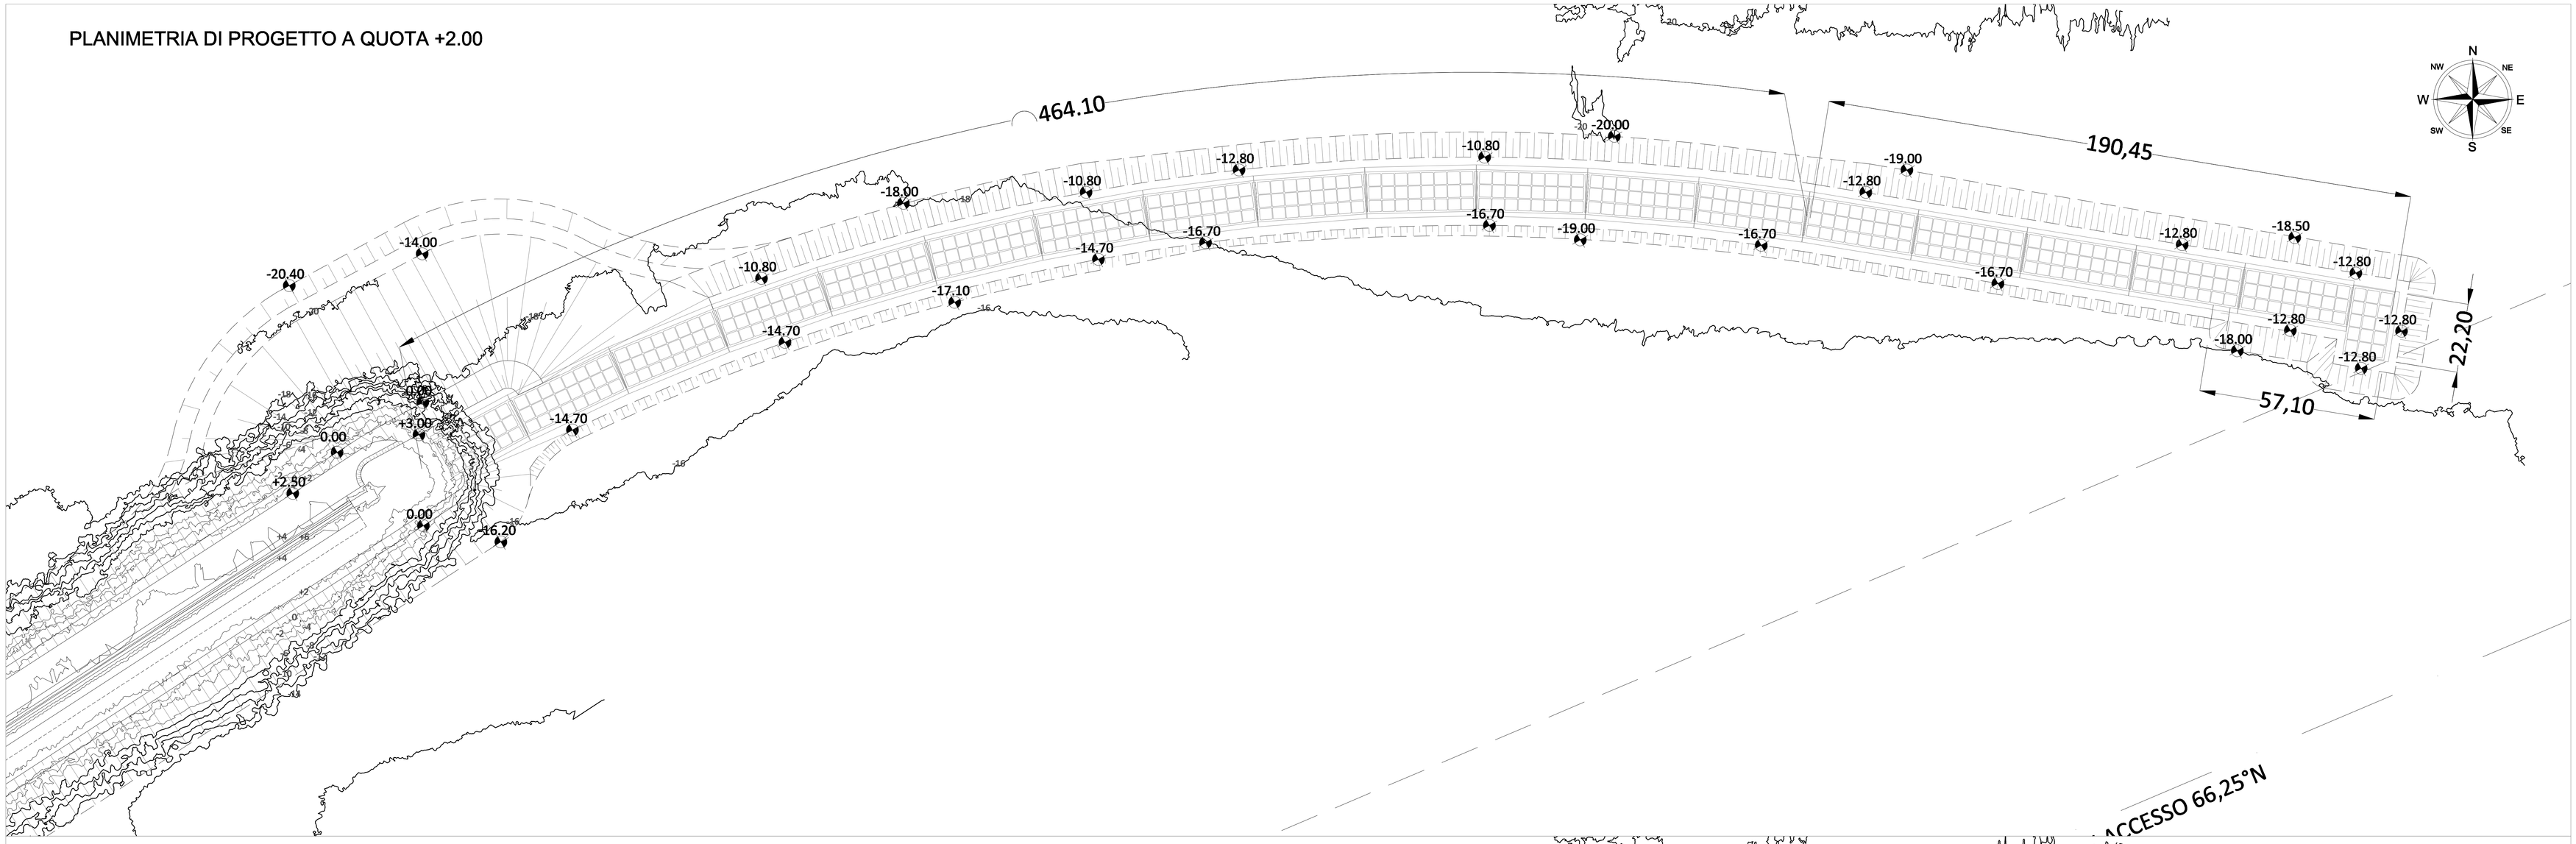

PLANIMETRIA DI PROGETTO

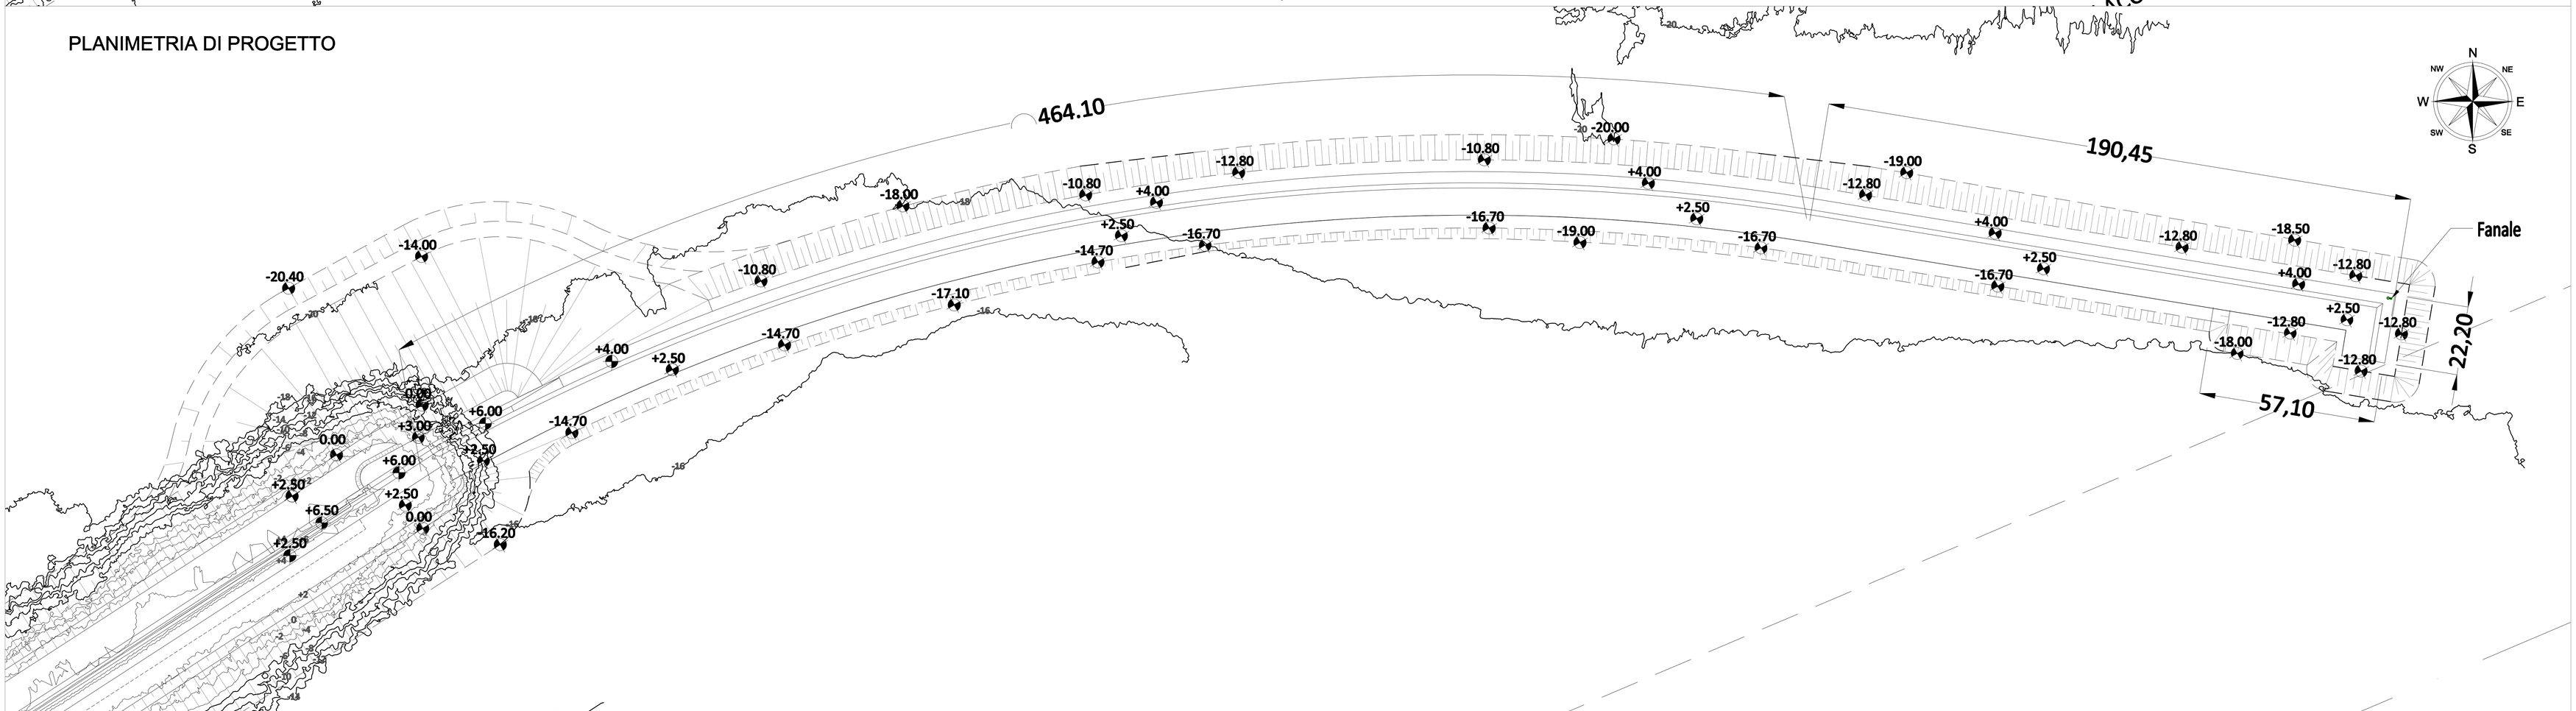

PROGETTO DEFINITIVO

T 6 - PLANIMETRIA DI PROGETTO
PROLUNGAMENTO DELL'ANTEMURALE DI PONENTE Scala 1:1000

HUB Portuale di Porto Torres - Prolungamento dell'antemurale di ponente e resecazione banchina alti fondali 1° e 2° stralcio

Raggruppamento Temporaneo di Progettisti

sales · SEACON · DMS GEOTECHNICAL ENGINEERING · INTERPROGETTI

Responsabile dell'integrazione fra le varie prestazioni specialistiche: ing. Marco Pittori