


SCALETTA ALLA MARINARA SCALA 1:20

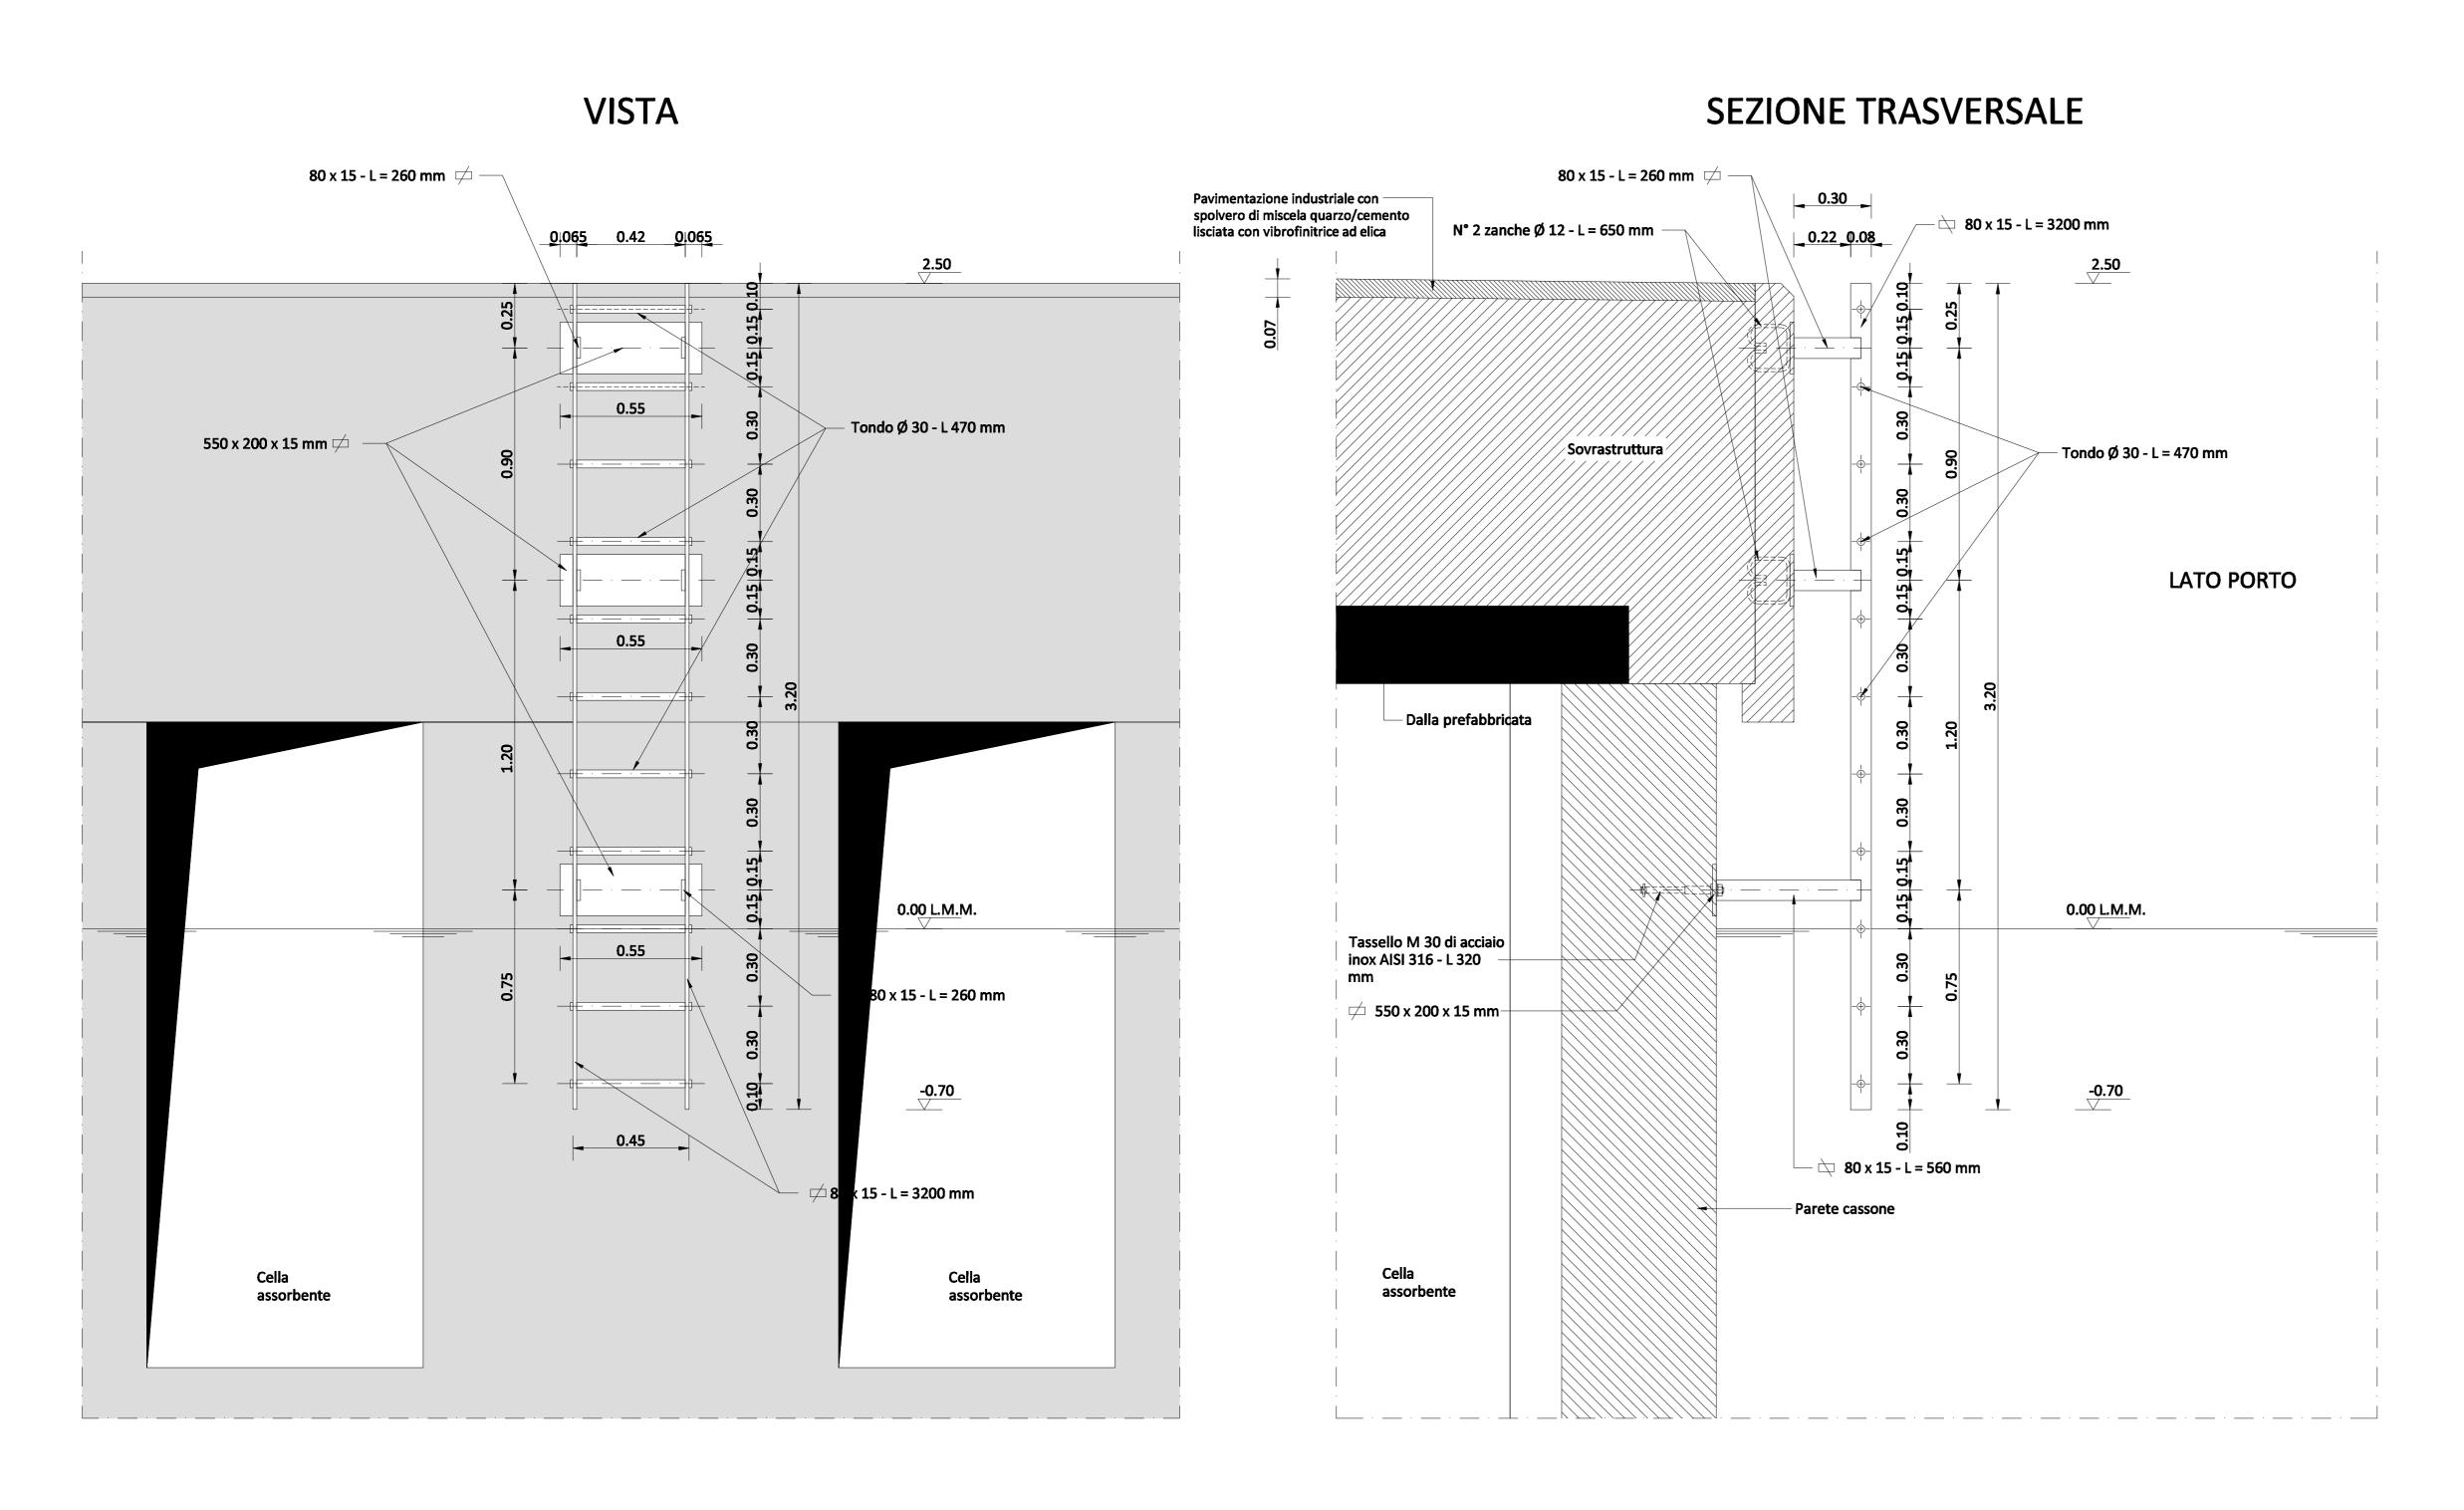

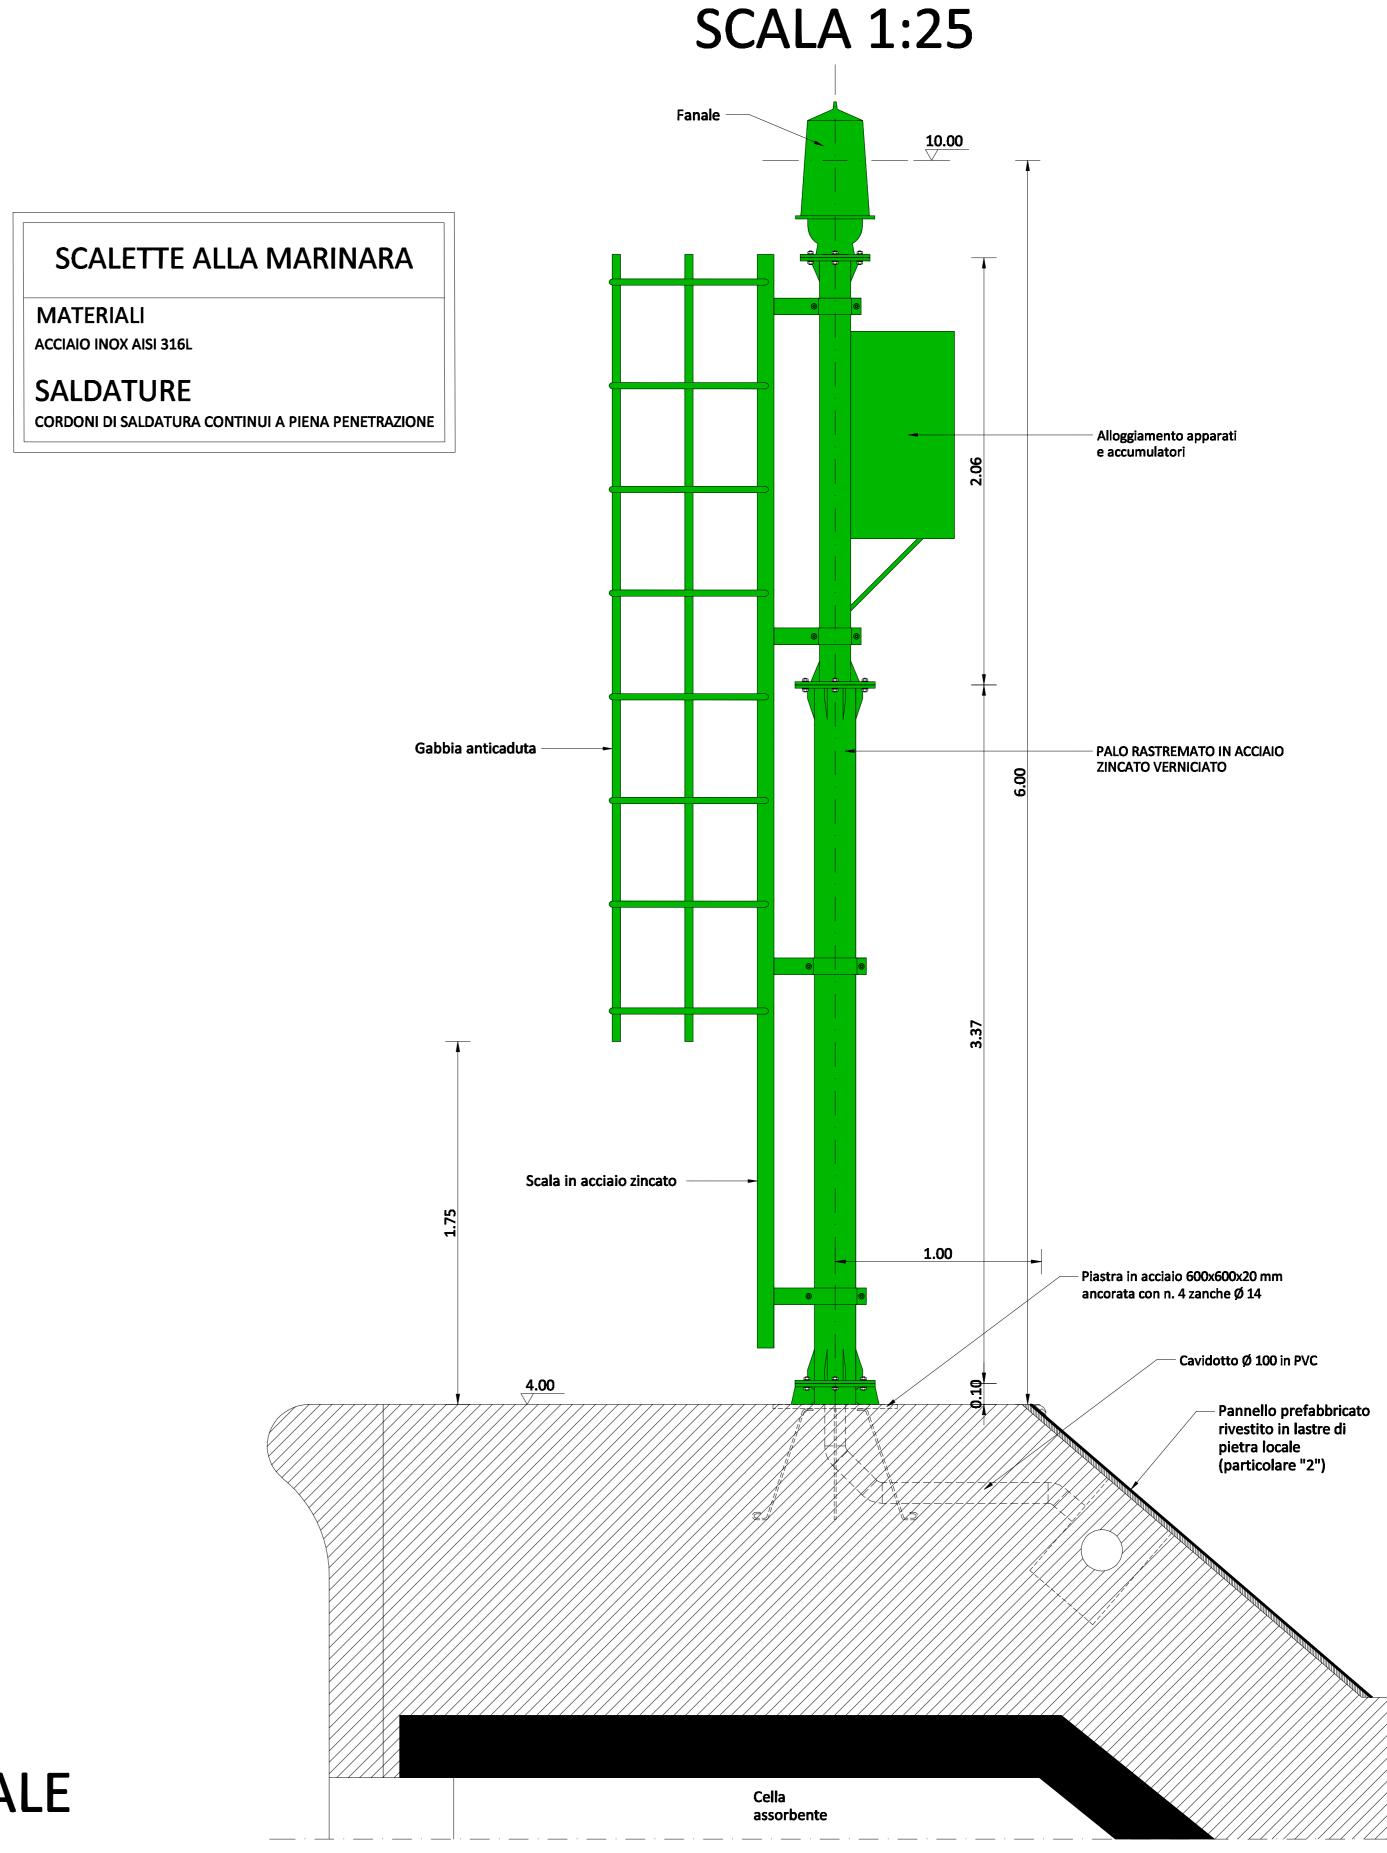

FANALE TESTATA MOLO

SISTEMA DI ILLUMINAZIONE DIFFONDENTE DEL MOLO

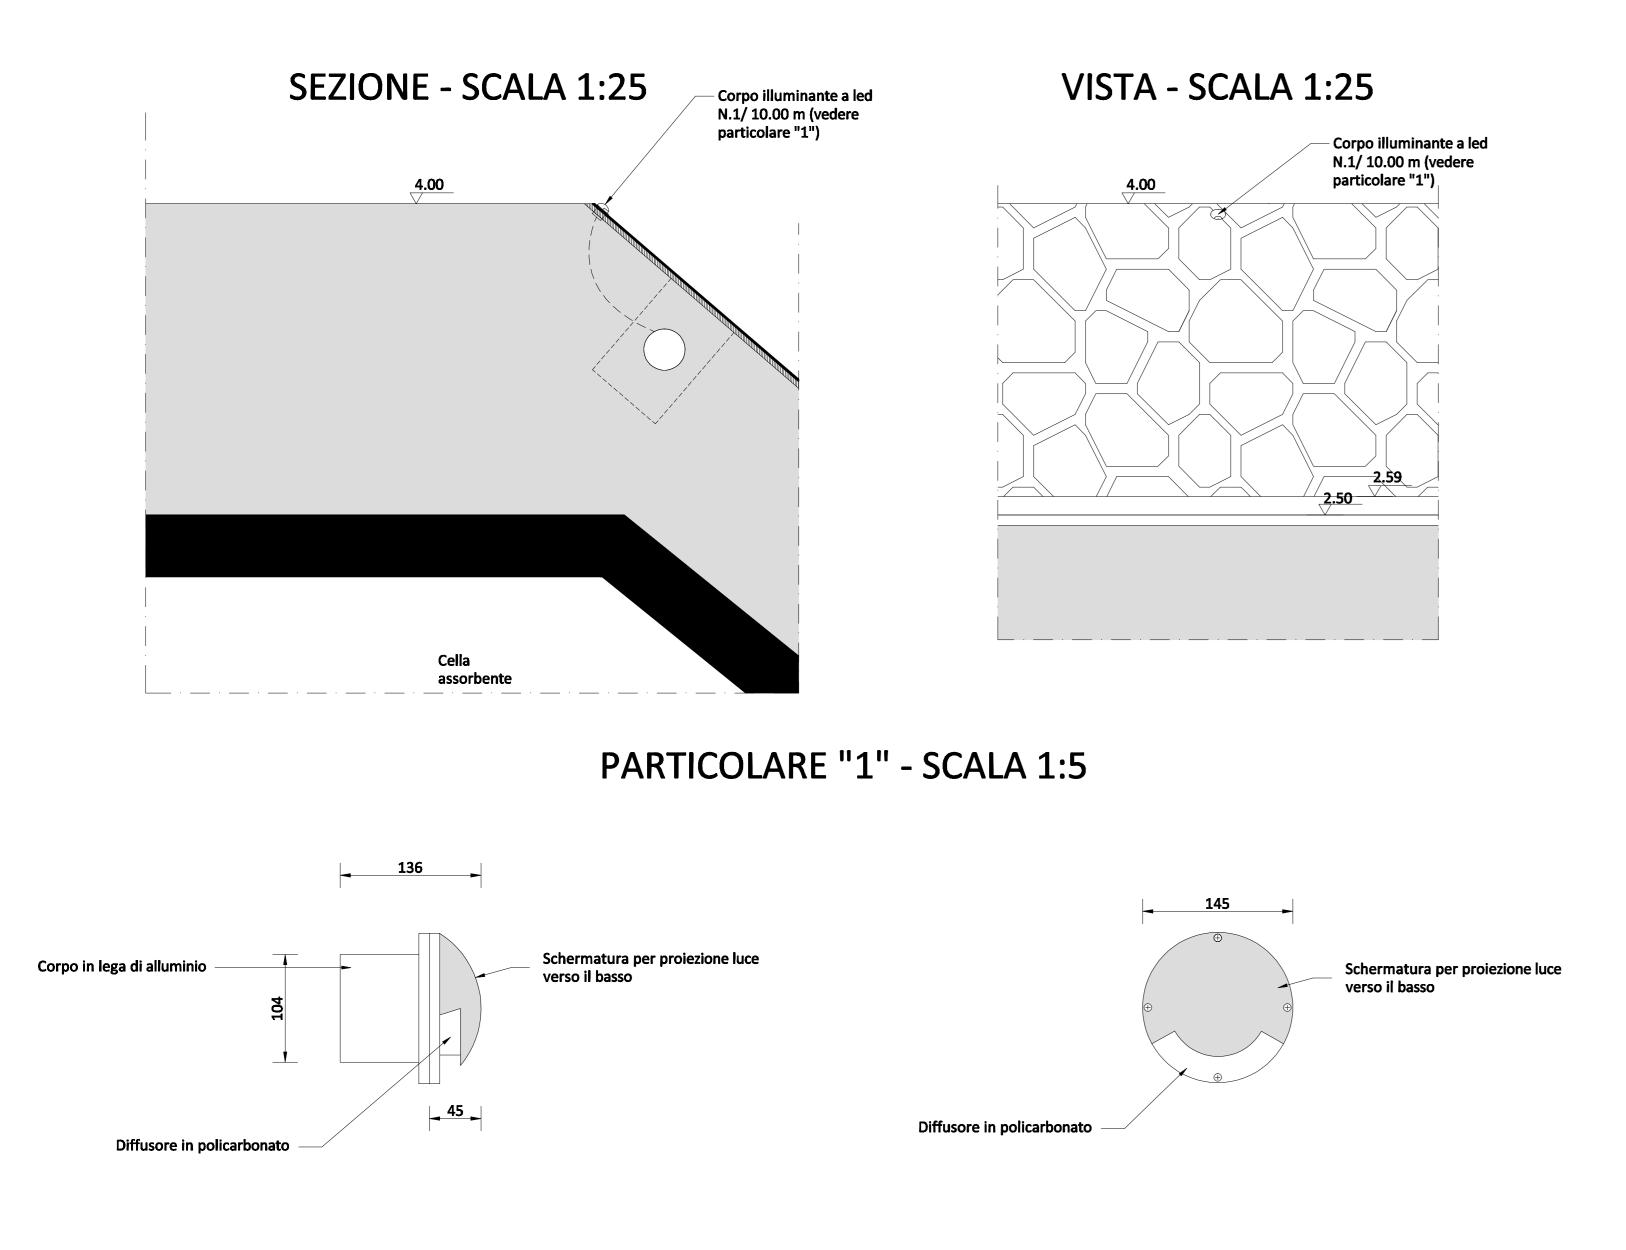

PANNELLATURA IN PIETRA LOCALE

