SOVRASTRUTTURA - SEZIONE TIPO - SCALA 1:50

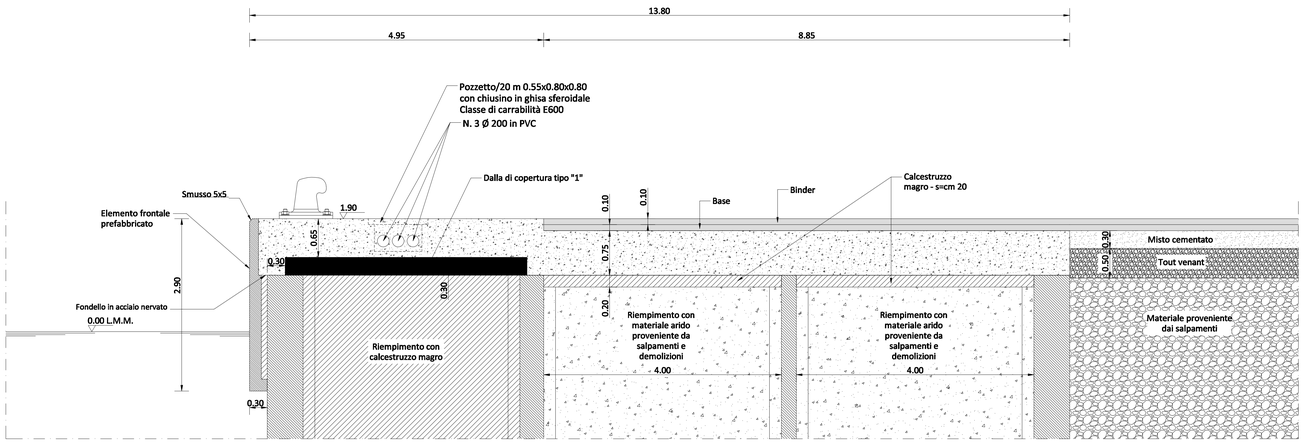

DALLA TIPO "1" - L= 4.07 m - SCALA 1:25

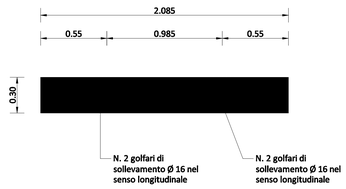

NOTE

- SOVRAPPOSIZIONE PER ARMATURE 50 VOLTE IL DIAMETRO
- COPRIFERRO cm 5 PER SOVRASTRUTTURA E DALLE PREFABBRICATE
- COPRIFERRO cm 6 PER ELEMENTO FRONTALE PREFABBRICATO E ELEMENTO PREFABBRICATO IN C.A. PER MURO PARAONDE

MATERIALI

- CALCESTRUZZO

1. CEMENTO TIPO IV UNI EN 197 E UNI 10595: 1997
2. CLASSE DI RESISTENZA: C35/45
3. CLASSE DI ESPOSIZIONE: XS3
4. CLASSE DI CONSISTENZA: S4
5. MINIMO DOSAGGIO DI CEMENTO: 360Kg/mc
6. MASSIMO RAPPORTO a/c: 0,45
7. AGGREGATI con attestato di conformità CE secondo UNI EN 12620:2003 e conformi alla UNI 8520: 2005
8. DIAMETRO MASSIMO AGGREGATO: 32mm

- ACCIAIO D'ARMATURA PER C.A.

1. CLASSE: B450C ZINCATO A CALDO
2. ZINCATURA A CALDO IN CONFORMITÀ ALLE NORME UNI EN ISO 1461 (spessore minimo rivestimento 70 micron)
3. ACCIAIO INOX PER RETE DI SUPERFICIE AISI 316L

SCALETTA ALLA MARINARA
SCALA 1:20

VISTA

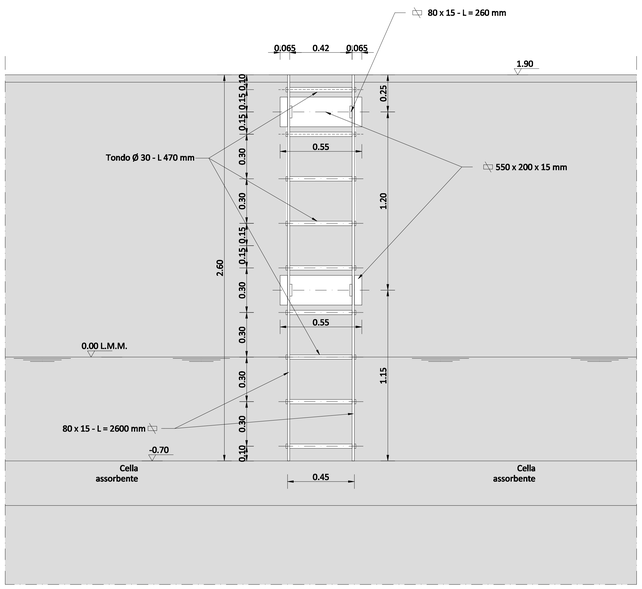

SEZIONE TRASVERSALE

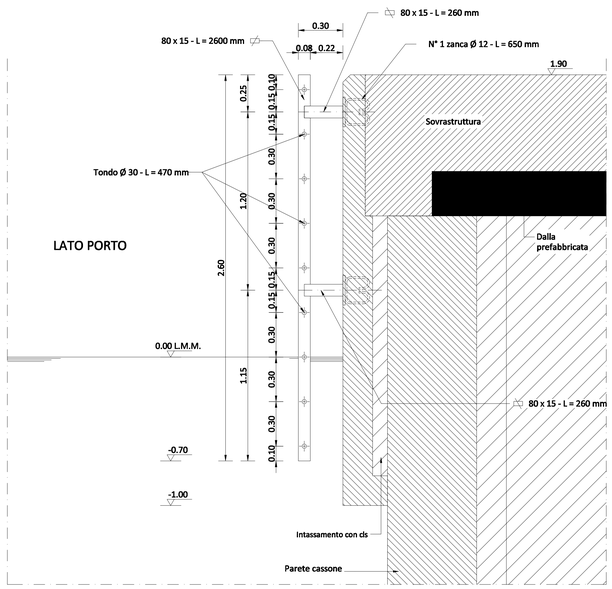

ELEMENTO FRONTALE PREFABBRICATO IN C.A.
SEZIONE VERTICALE - SCALA 1:10

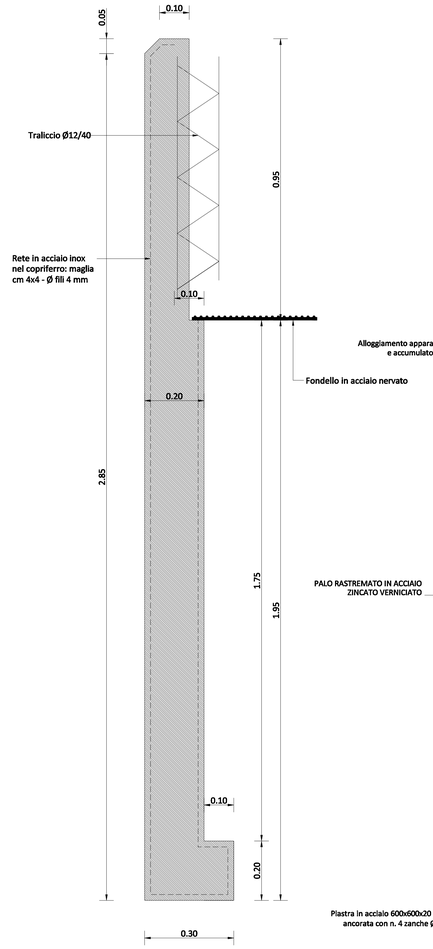

FANALE TESTATA BANCHINA
SCALA 1:25

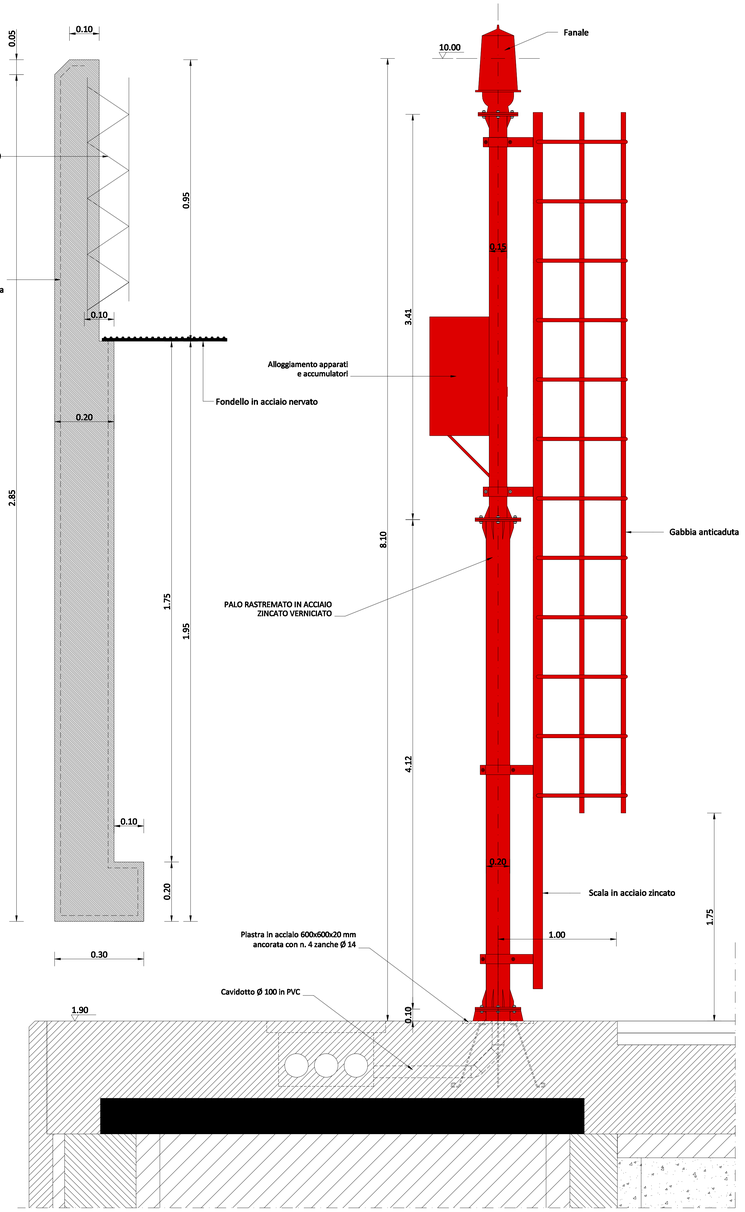

SCALETTE ALLA MARINARA

MATERIALI

ACCIAIO INOX AISI 316L

SALDATURE

CORDONI DI SALDATURA CONTINUI A PIENA PENETRAZIONE

PROGETTO DEFINITIVO

T22 - SOVRASTRUTTURA ED ARREDI PARTICOLARI COSTRUTTIVI - RESECAZIONE BANCHINA ALTI FONDALI — Scala VARIA

HUB Portuale di Porto Torres - Prolungamento dell'antemurale di ponente e resecazione banchina alti fondali 1° e 2° stralcio

Raggruppamento Temporaneo di Progettisti

SEACON — Ing. Lucio Abbedessa

DMS GEOTECHNICAL ENGINEERING — Ing. Marco Pittori

Responsabile dell'integrazione fra le varie prestazioni specialistiche: ing. Marco Pittori