Legenda

Interventi di progetto

- Sostegno linea 380 kV RTN di progetto
- Linea aerea 380 kV RTN di progetto
- Sostegno linea 380 kV RTN in demolizione
- Linea aerea 380 kV RTN in demolizione

Impianti esistenti

- Linea aerea 380kV RTN
- Linea aerea 220kV RTN
- Linea aerea 132kV RTN
- Linea aerea 132kV non RTN
- Linea mista 132kV non RTN
- Linea aerea doppia terna 380kV RTN
- Linea aerea doppia terna 132kV RTN
- Linea aerea doppia terna 132kV non RTN
- Stazione 380kV RTN
- Stazione non RTN e Cabina Primaria
- Allacciamento
- Cabina Utente
- Centrale Fotovoltaica
- Centrale Geotermoelettrica
- Centrale Termoelettrica
- Sostegno linea elettrica esistente

Limiti amministrativi

- Confine comunale

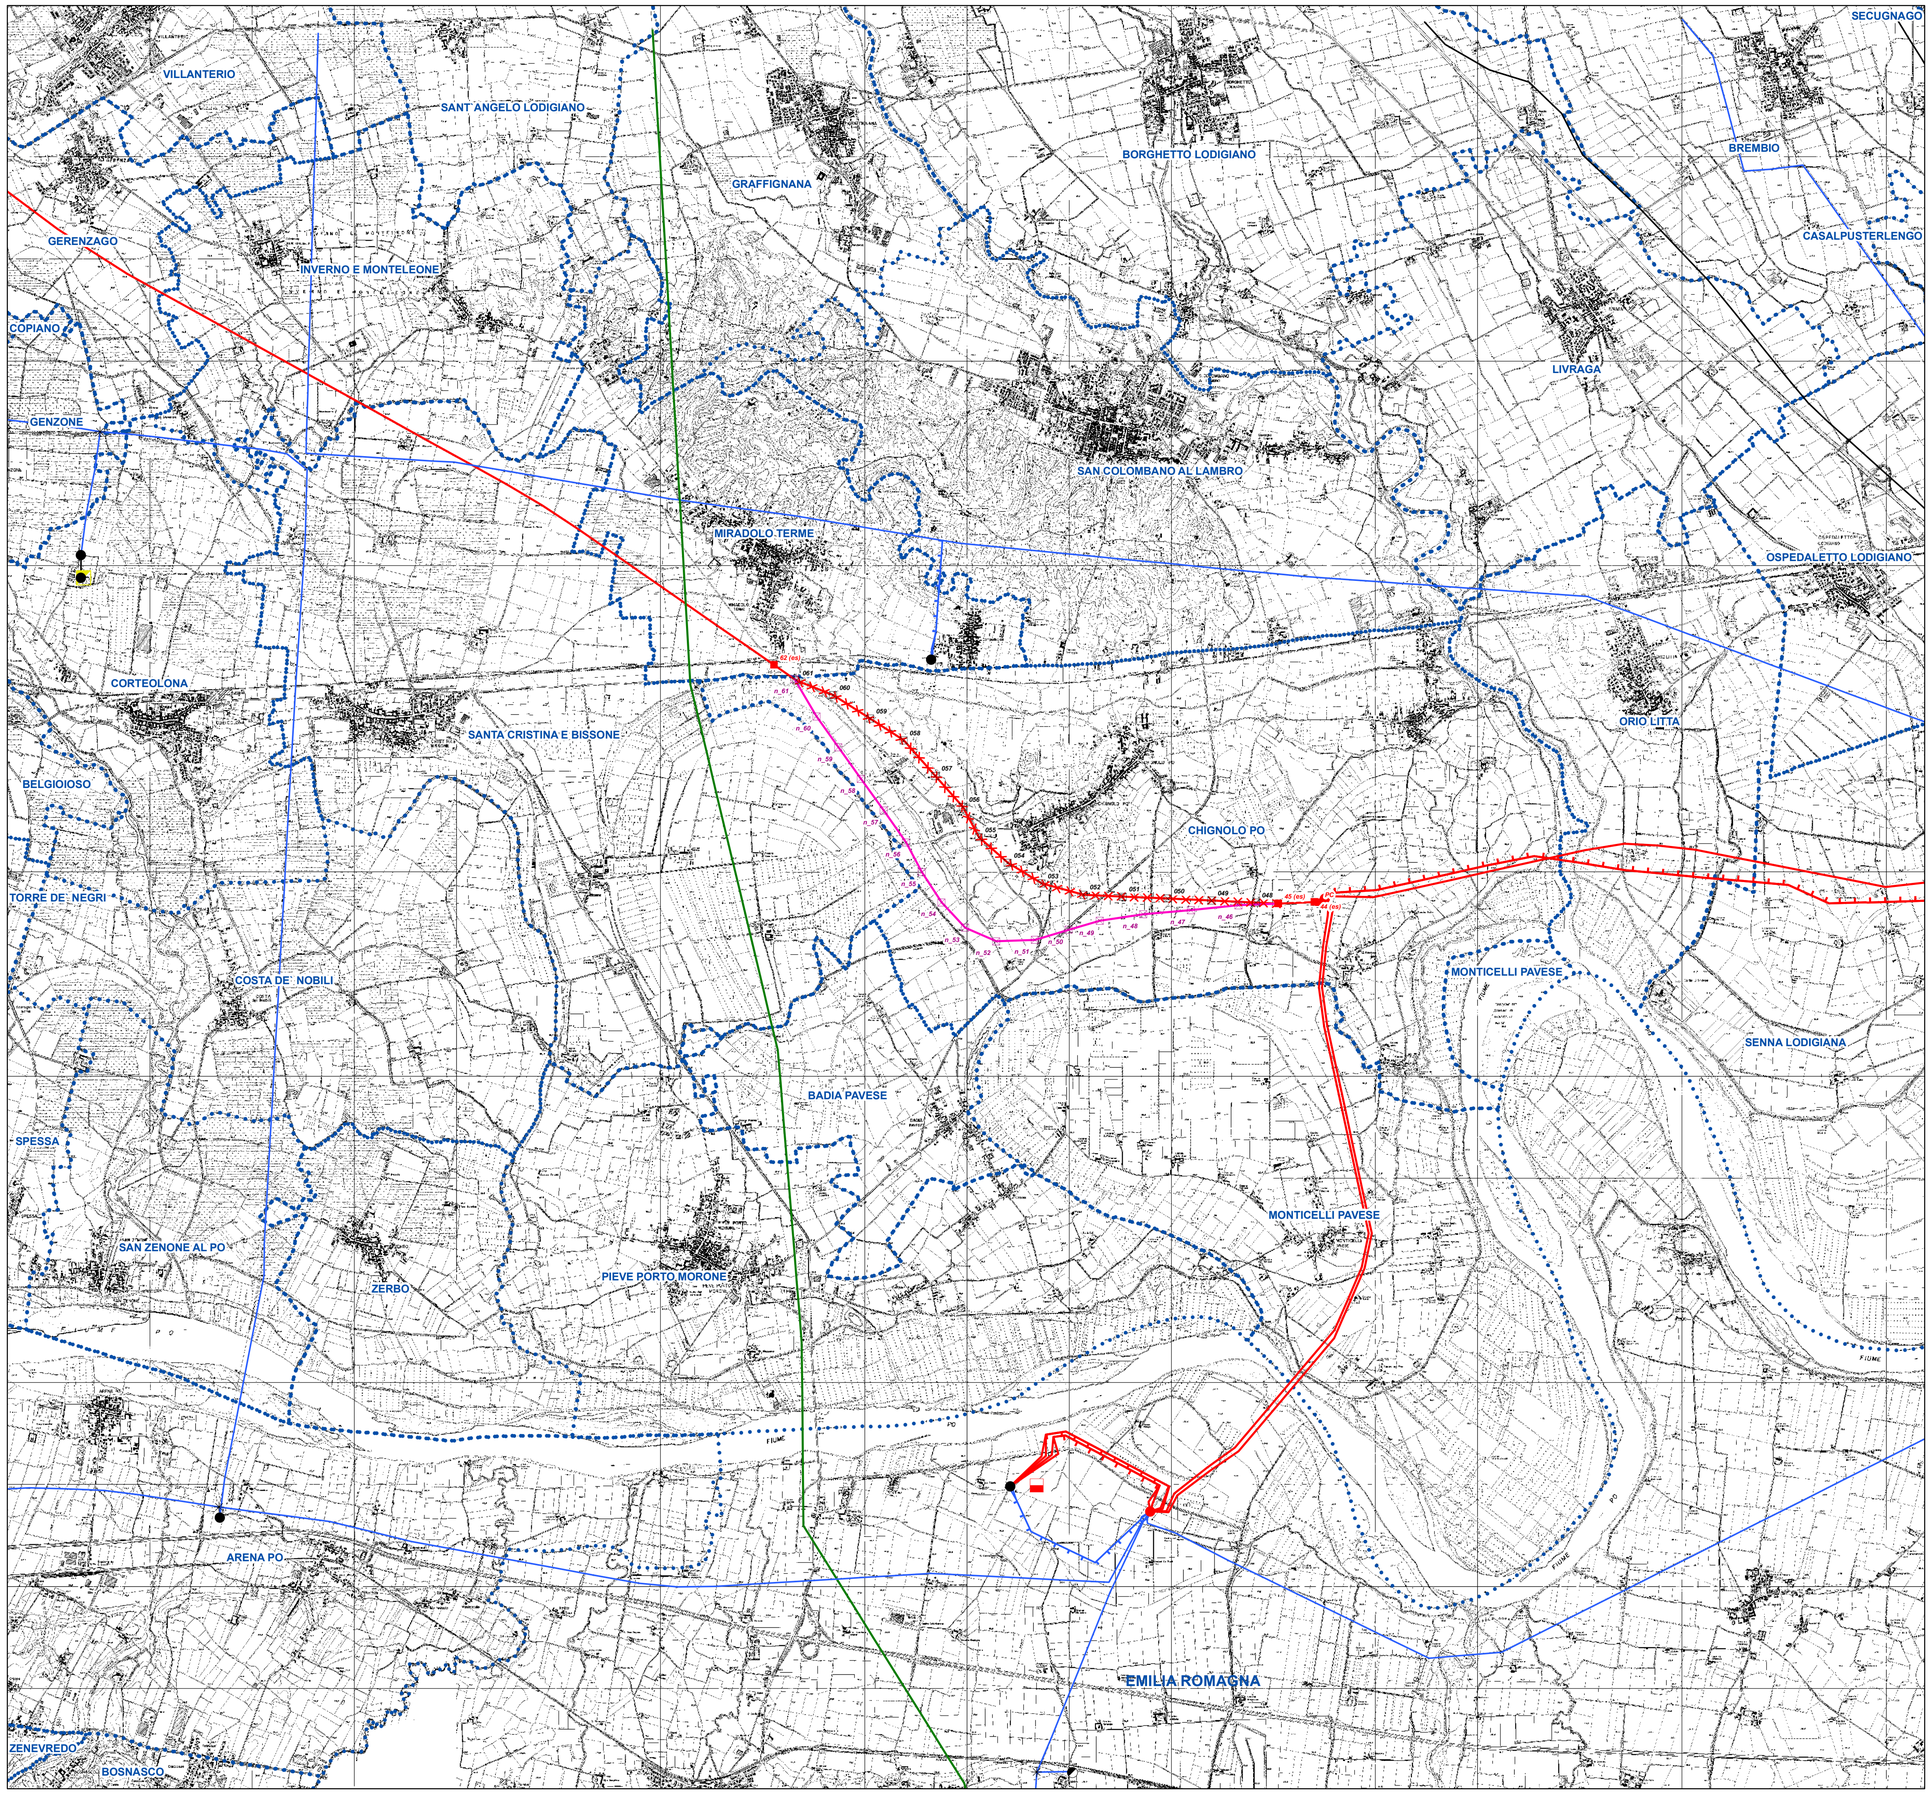

ORDINE degli ARCHITETTI PIANIFICATORI PAESAGGISTI CONSERVATORI della PROVINCIA di TREVISO
GABRIELLA CHIELLINO
n° 2342
sezione A
PIANIFICATORE TERRITORIALE

N

Sistema di riferimento
WGS 1984 UTM Zone 32N

0 250 500 1.000 1.500 m

REVISIONI					
00	28/10/2015	Prima emissione	eAmbiente	V. De Santis (ING/SI-SAM)	N. Rivabene (ING/SI-SAM)
N.	DATA	DESCRIZIONE	ELABORATO	VERIFICATO	APPROVATO

TIPOLOGIA DELL'ELABORATO	CODIFICA DELL'ELABORATO	Terna Rete Italia TERNA GROUP
	DEBR12001BSA00602_01	
PROGETTO	TITOLO	
RICAVATO DAL DOC. TERNA	Variante nel Comune di Chignolo Po (PV) dell'Elettrodotto aereo a 380 kV in semplice terna S.E. Lacchiarella - S.E. Chignolo Po T.374	
CLASSIFICAZ. DI SICUREZZA	INQUADRAMENTO TERRITORIALE	

NOME DEL FILE	SCALA CAD	FORMATO	SCALA	FOGLIO
DEBR12001BSA00602_01.pdf	1 unità = 1 m	A1	1:30.000	1

Questo documento contiene informazioni di proprietà Terna S.p.A. e deve essere utilizzato esclusivamente dal destinatario in relazione alle finalità per le quali è stato ricevuto. E' vietata qualsiasi forma di riproduzione o divulgazione senza l'esplicito consenso di Terna S.p.A.
This document contains information proprietary to Terna S.p.A. and it will have to be used exclusively for the purposes for which it has been furnished. Whichever shape of spreading or reproduction without the written permission of Terna S.p.A. is prohibit.
CSQ ISO 9001 2000