



Centri di pericolo potenziale - Inquadramento generale




Centri di pericolo potenziale e aree di interferenza - 1 di 3

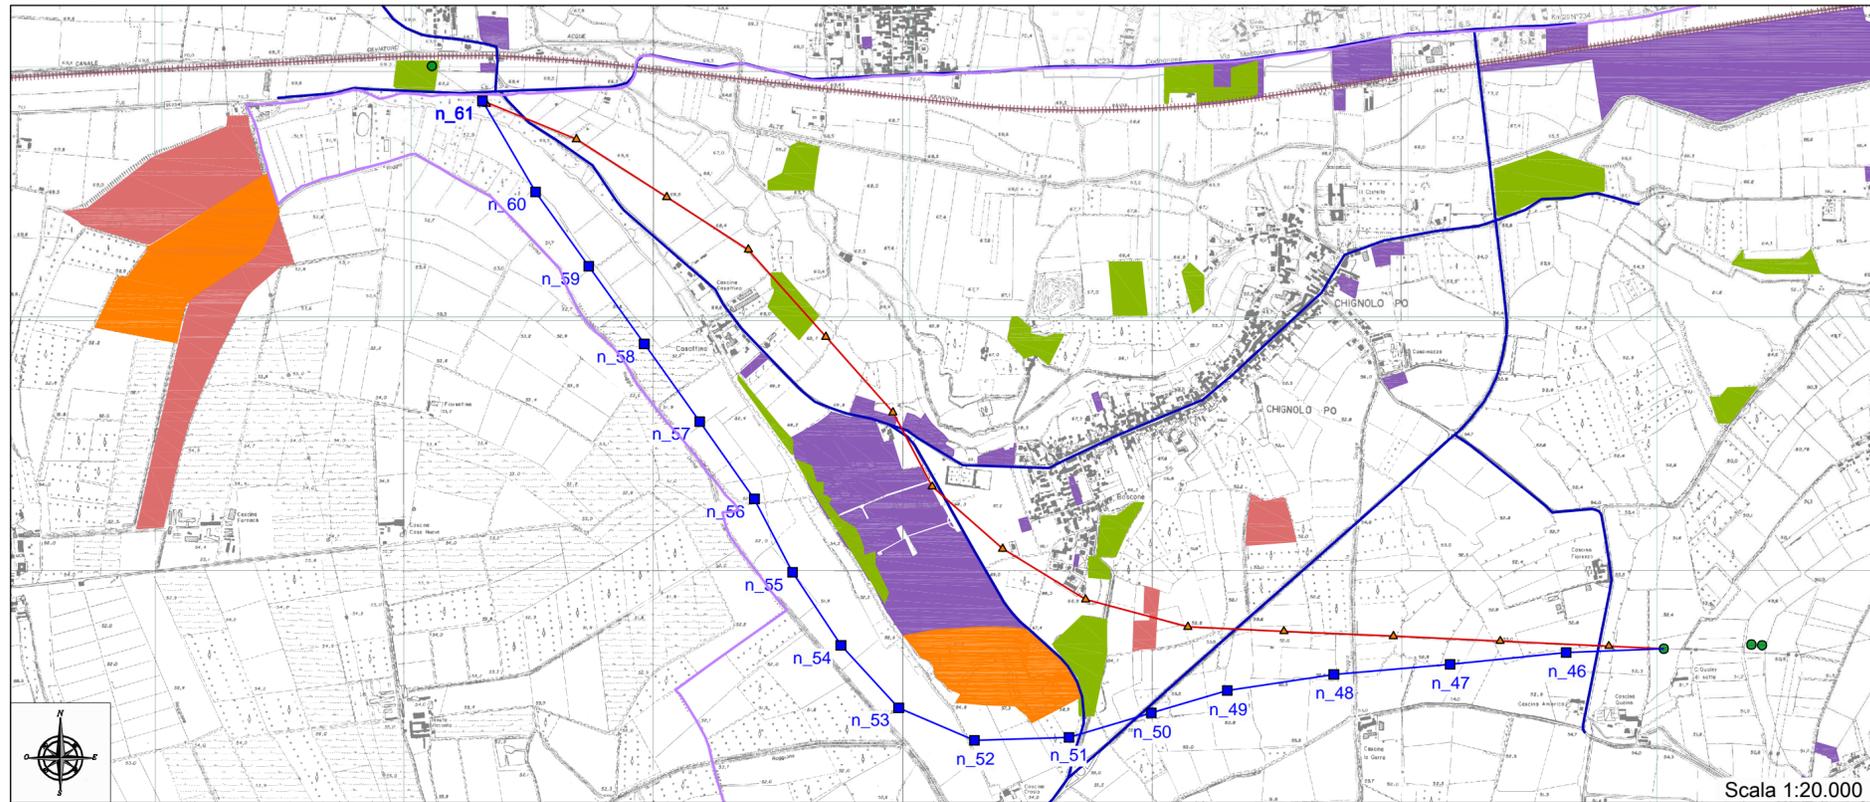

Centri di pericolo potenziale e aree di interferenza - 2 di 3

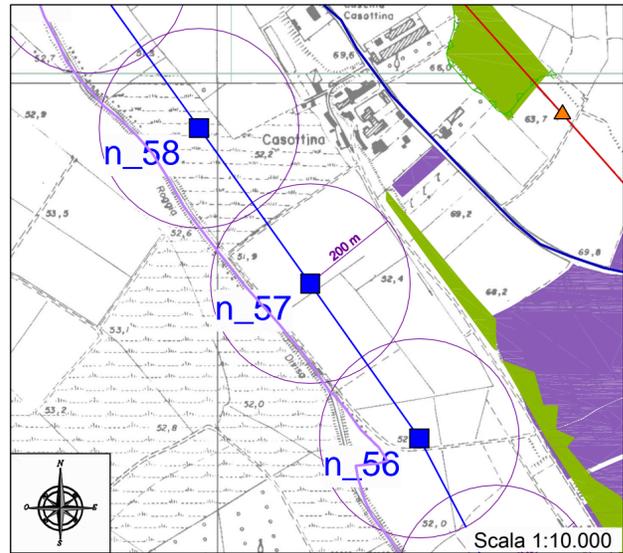

Centri di pericolo potenziale e aree di interferenza - 3 di 3

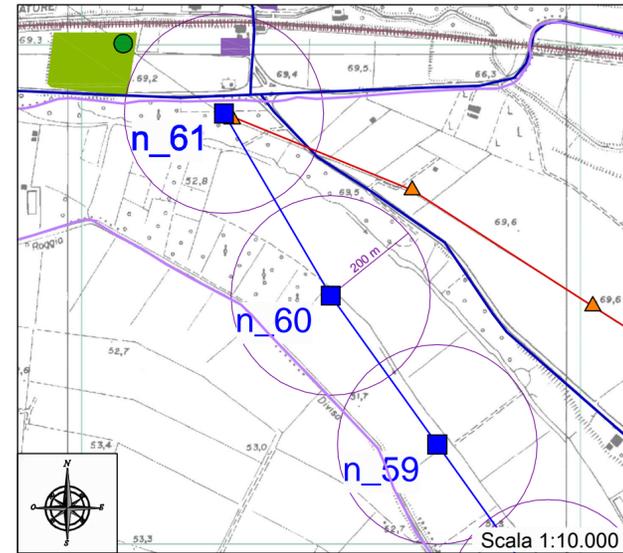

- Linea 380 kV - Sostegni Esistenti
- Linea 380 kV - Sostegni di progetto
- ▲ Linea 380 kV - Sostegni da demolire
- Linea 380 kV - Tracciato Attuale
- Linea 380 kV - Tracciato Variante
- Viabilità Provinciale
- Linee Ferroviarie
- Insediamenti industriali
- Aree di cava attive
- Aree di cava dismesse
- Aree di spandimento fanghi per l'agricoltura
- Raggio area di studio delle interferenze
- Confine Comunale

ORDINE
degli
ARCHITETTI
PARCHETTI
PAESAGGISTI
CONSERVATORI
di
TREVISO
PIANIFICATORE TERRITORIALE

GABRIELLA
CHIELLINO
n° 2342

ORDINE DEI GEOL. ING. S. M. MAGRO n° 778 REGIONE DEL VENETO

| REVISIONI | N. | DATA | DESCRIZIONE | ELABORATO | VERIFICATO | APPROVATO |
|-----------|----|------------|-----------------|------------------------------|----------------------------|---------------------------|
| | 00 | 28/10/2015 | PRIMA EMISSIONE | T. Magro eAmbiente S.r.l. | V. De Santis ING-SI-SAM | N. Rivabene ING-SI-SAM |

| TIPOLOGIA DELL'ELABORATO | CODIFICA DELL'ELABORATO | Terna Rete Italia TERNA GROUP | | |
|---|---|----------------------------------|-------|--------|
| Planimetria | DEBR12001BSA00607_01 | | | |
| PROGETTO | TE AR 12 001 | TITOLO | | |
| RICAVATO DAL DOC. TERNA | VARIANTE NEL COMUNE DI CHIGNOLO PO (PV) DELL'ELETTRODOTTO AEREO A 380 KV IN SEMPLICE TERNA S.E. LACCHIARELLA - S.E. CHIGNOLO PO T.374 | | | |
| CLASSIFICAZIONE DI SICUREZZA | CENTRI DI RISCHIO POTENZIALE E AREE DI INTERFERENZA | | | |
| NOME DEL FILE | SCALA CAD | FORMATO | SCALA | FOGLIO |
| DEBR12001BSA00607_01 | 1 unità = 1 mt. | A2 | VARIE | 1 / 1 |
| Questo documento contiene informazioni di proprietà Terna S.p.A. e deve essere utilizzato esclusivamente dal destinatario in relazione alle finalità per le quali è stato ricevuto. E' vietata qualsiasi forma di riproduzione o di divulgazione senza l'esplicito consenso di Terna S.p.A. | | | | |
| This document contains information proprietary to Terna S.p.A. and it will have to be used exclusively for the purposes for which it has been furnished. Whichever shape of spreading or reproduction without the written permission of Terna S.p.A. is prohibi. | | | | |