


Legenda profilo

- Catenaria conduttore e fune di guardia
- Mezzacosta sinistra
- Mezzacosta destra
- Profilo terreno su asse linea
- Franco di rispetto dal terreno (14m)

Legenda planimetria

- Linea 380 kV Baggio - Pieve Alb. T.383
- Tracciato nuova variante
- Tratte da demolire
- Confini comunali
- Sostegno esistente
- Nuovo sostegno
- 393 N.ro di particella catastale

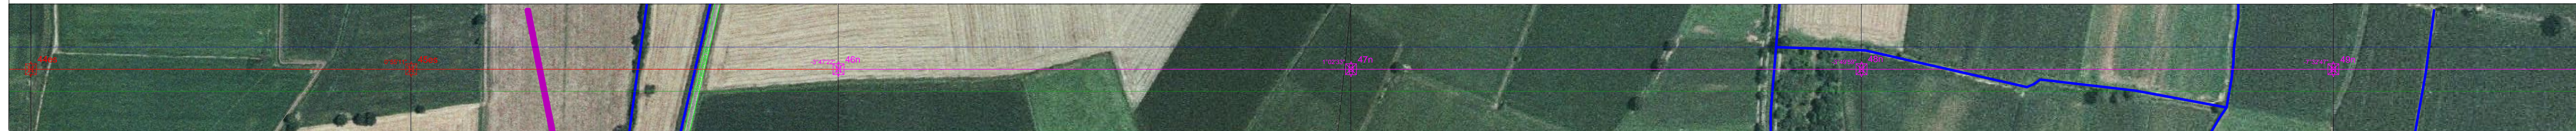

Scala Orizzontale 20.0 m
 Scala Verticale 5.0 m

REVISIONI		TIPOLOGIA DELL'ELABORATO		CODIFICA DELL'ELABORATO		Terna Rete Italia	
01	05/08/2016	Conetti sostegni es.	J. Garza	J. Garza	L. Sabadin		
00	28/10/2015	Prima emissione	ING. RES. APRI NO.	ING. RES. APRI NO.	ING. RES. APRI NO.		
N.	DATA	DESCRIZIONE	ELABORATO	VERIFICATO	APPROVATO		
TIPOLOGIA DELL'ELABORATO		Profilo		LE 21374A1 BAX 00025		Terna Rete Italia	
PROGETTO		21374A1		TITOLO		Terna Group	
RICALCO DAL DOC. TERNA				Variante nel comune di Chignolo Po (PV)		Linea 380 kV ST Lacchiarella - Chignolo Po T.374	
CLASSIFICAZIONE DI SICUREZZA				PIANO TECNICO DELLE OPERE - APPENDICE B		Profilo Longitudinale della Variante	
NOME DEL FILE	SCALA CAD	FORMATO	SCALA	FOGLIO			
LE21374A1BAX00025_00	1 unità = 1 mt.	1470 x 432	-	1 / 3			
<small>Questo documento contiene informazioni di proprietà Terna S.p.A. e deve essere utilizzato esclusivamente dal destinatario in relazione alle finalità per le quali è stato ricevuto. È vietata qualsiasi forma di riproduzione o di divulgazione senza l'esplicito consenso di Terna S.p.A. This document contains information proprietary to Terna S.p.A. and it will have to be used exclusively for the purposes for which it has been furnished. Whichever stage of spreading or reproduction without the written permission of Terna S.p.A. is prohibited.</small>							