


| | | | | | | | | |
|--------------------|-------------|-------------|-------------|-------------|-------------|-------------|-------------|-------------|
| Progressiva (m) | 2152.37 | 2469.83 | 2814.15 | 3193.59 | 3524.89 | 3866.13 | 4217.63 | 4549.67 |
| Quota (m) | 52.00 | 53.00 | 56.00 | 55.13 | 53.00 | 53.00 | 52.00 | 53.97 |
| N.ro sostegno | 49n | 51n | 52n | 51n | 54n | 55n | 55n | 56n |
| Tipo | MV st | MV st | PV st | VL st | VL st | PV st | MV st | MV st |
| Armamento | VSS | VDD | VDD | LDD | LDD | VSS | VSS | VSS |
| H ut./H tot. (m) | 27.00/35.20 | 30.00/37.40 | 30.00/38.20 | 30.00/40.10 | 30.00/40.15 | 30.00/38.05 | 30.00/37.52 | 30.00/37.85 |
| Campata (m) | | 317.46 | 344.32 | 379.44 | 331.30 | 341.24 | 351.50 | 332.04 |
| Prog. sostegno (m) | 2152.37 | 2469.83 | 2814.15 | 3193.59 | 3524.89 | 3866.13 | 4217.63 | 4549.67 |

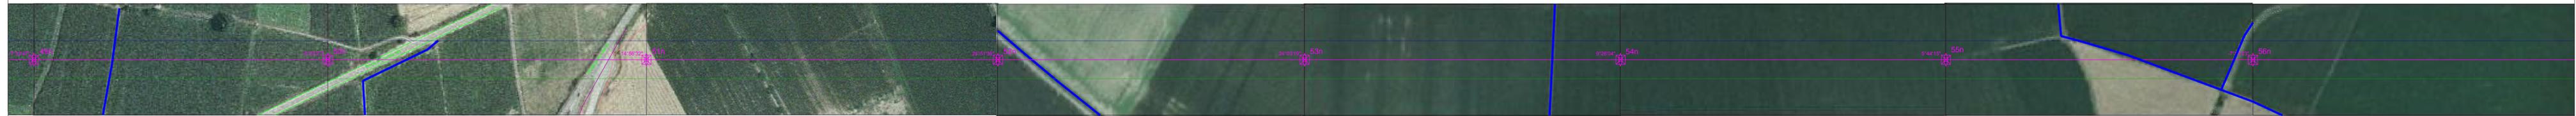

Scala Orizzontale 20.0 m
 Scala Verticale 5.0 m

Legenda profilo

- Catenaria conduttore e fune di guardia
- Mezzacosta sinistra
- Mezzacosta destra
- Profilo terreno su asse linea
- Franco di rispetto dal terreno (14m)

Legenda planimetria

- Linea 380 kV Baggio - Pieve Alb. T.383
- Tracciato nuova variante
- Tratte da demolire
- Confini comunali
- Sostegno esistente
- Nuovo sostegno
- 393 N.ro di particella catastale

| | | | | | |
|---|--|------------------------------|------------|--|--------|
| REVISIONI | | CODIFICA DELL'ELABORATO | | Terna Rete Italia | |
| D1 05/08/2016 Correttivi sostanziali | | LE 21374A1 BAX 00025 | | T E R N A G R O U P | |
| D0 28/10/2015 Prima emissione | | TITOLO | | Variante nel comune di Chignolo Po (PV) | |
| N. DATA DESCRIZIONE ELABORATO VERIFICATO APPROVATO | | PROGETTO | | Linea 380 kV ST Lacchiarella - Chignolo Po T.374 | |
| | | RICAVATO DAL DOC. TERNA | | PIANO TECNICO DELLE OPERE - APPENDICE B | |
| | | CLASSIFICAZIONE DI SICUREZZA | | Profilo Longitudinale della Variante | |
| NOME DEL FILE | | SCALA CAD | FORMATO | SCALA | FOGLIO |
| LE21374A1BAX00025_00 | | 1 unità = 1 mt. | 1680 x 432 | - | 2 / 3 |
| <small>Questo documento contiene informazioni di proprietà Terna S.p.A. e deve essere utilizzato esclusivamente dal destinatario in relazione alle finalità per le quali è stato fornito. È vietata qualsiasi forma di riproduzione o di divulgazione senza il permesso scritto di Terna S.p.A. This document contains information proprietary to Terna S.p.A. and it will have to be used exclusively for the purposes for which it has been furnished. Whichever shape of spreading or reproduction without the written permission of Terna S.p.A. is prohibi.</small> | | | | | |