



SEZIONE ORIZZONTALE DELLA CENTRALE IDROELETTRICA Livello -2

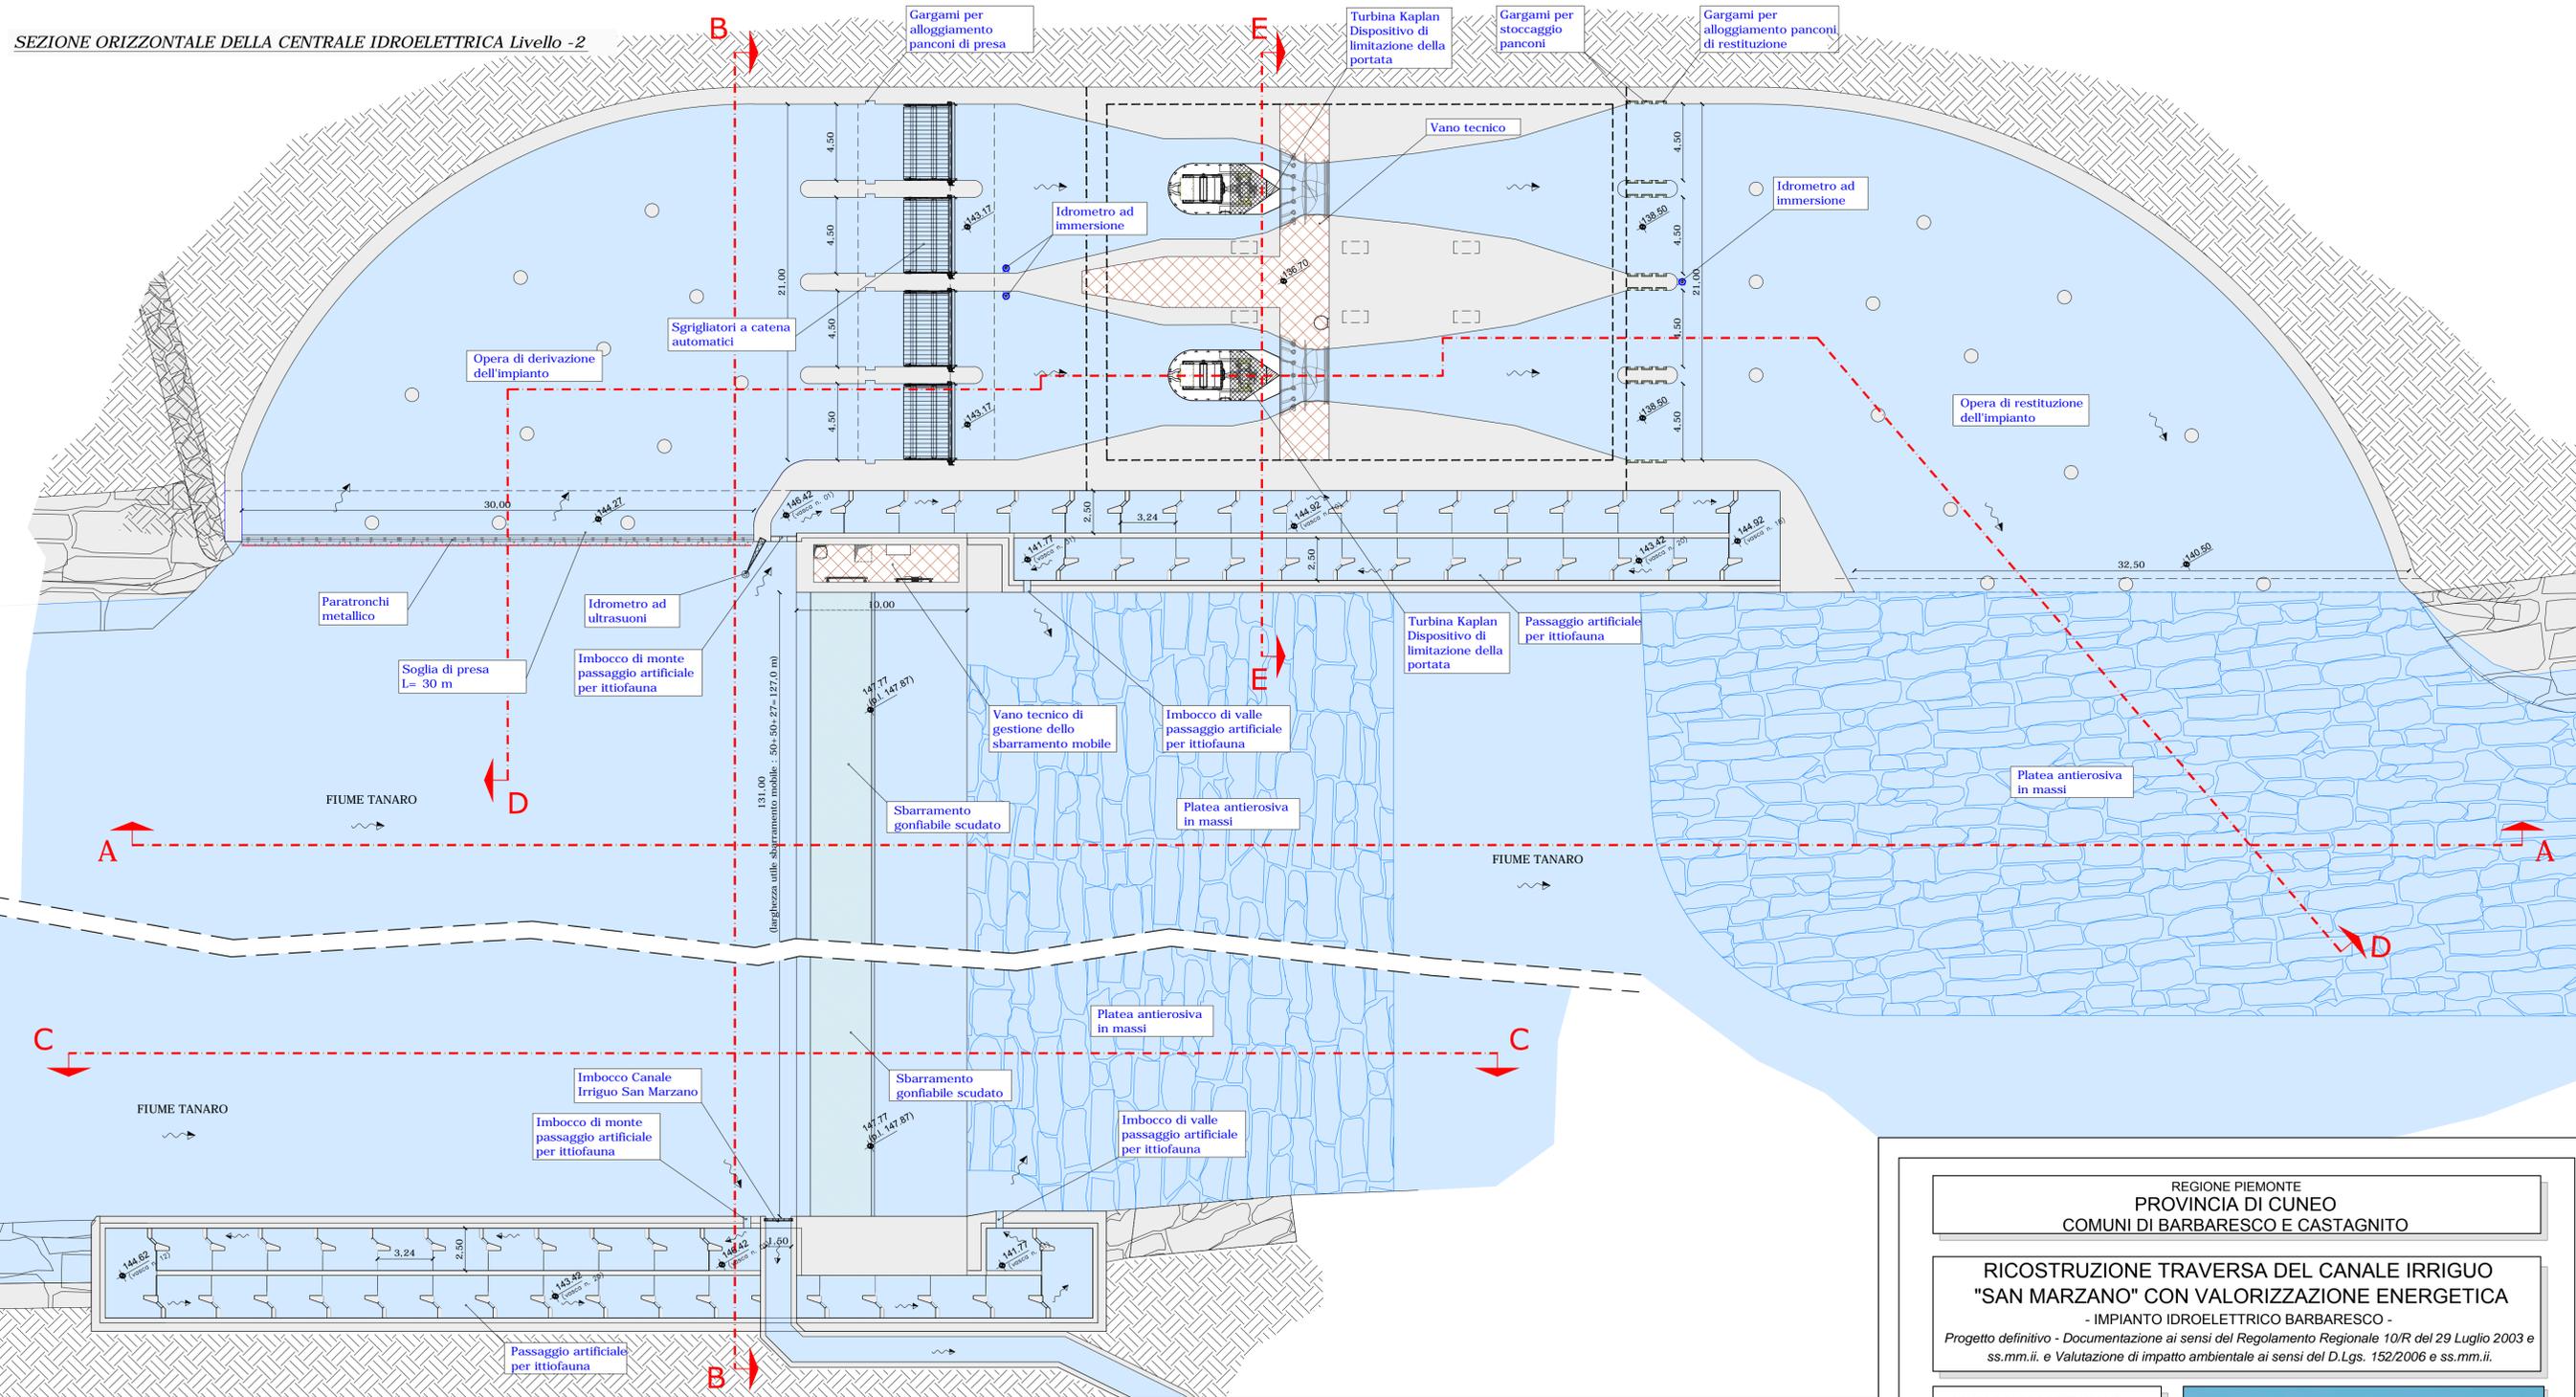

SEZIONE ORIZZONTALE DELLA CENTRALE IDROELETTRICA Livello -1

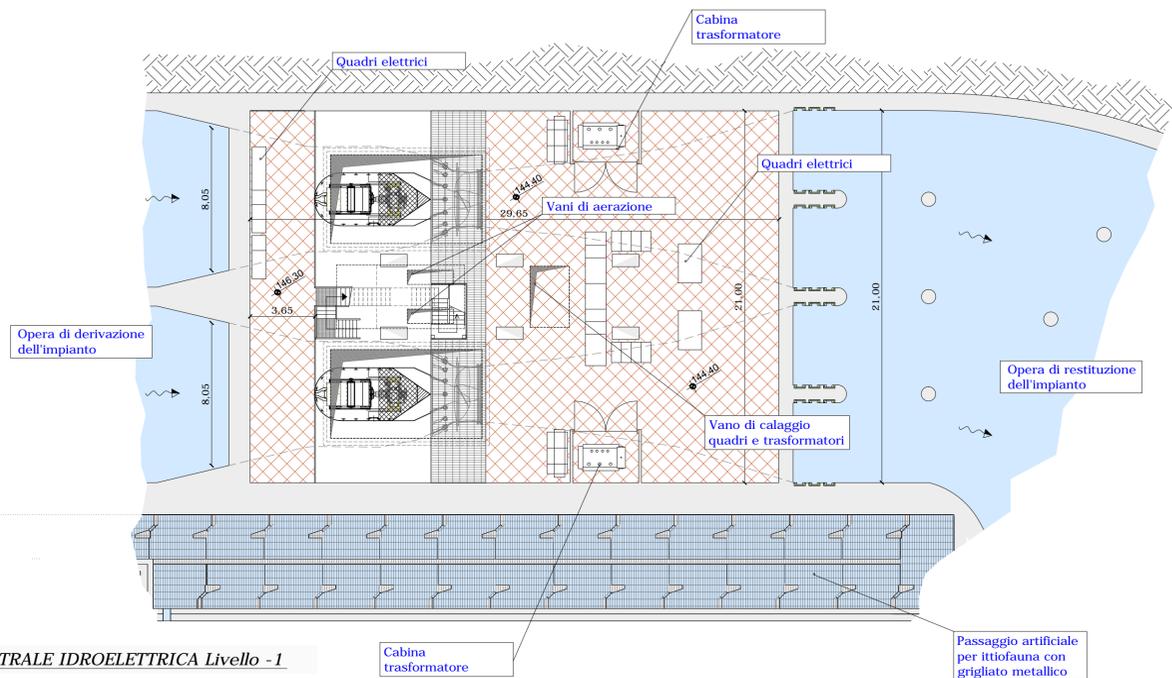

REGIONE PIEMONTE
PROVINCIA DI CUNEO
COMUNI DI BARBARESCO E CASTAGNITO

RICOSTRUZIONE TRAVERSA DEL CANALE IRRIGUO "SAN MARZANO" CON VALORIZZAZIONE ENERGETICA
- IMPIANTO IDROELETTRICO BARBARESCO -
Progetto definitivo - Documentazione ai sensi del Regolamento Regionale 10/R del 29 Luglio 2003 e ss.mm.ii. e Valutazione di impatto ambientale ai sensi del D.Lgs. 152/2006 e ss.mm.ii.


GRUPPO DI PROGETTAZIONE

Capellino
Studio di Ingegneria
STUDIO DI INGEGNERIA
Dott. Ing. ANTONIO CAPELLINO
Via Rosa Bianca, 18
12084 Mondovì - (CN)
tel. 0174/551247
I info@studiocapellino.it
I antonio.capellino@ingpec.eu

Dott. Arch. DANIELE BORGNA
Via G. Pascoli, 39/6 - 12084 Mondovì (CN)
tel. 338-3131477
I daniele.borgna@studiocapellino.it

Dott. Ing. ALBERTO BONELLO
Strada di Pascornotti - 12084 Mondovì (CN)
tel. 328-454205
I alberto.bonello@studiocapellino.it

Geom. ALBERTO BALSAMO
S.S. 29 Nord, 91 - 12084 Mondovì (CN)
tel. 347-4097195
I alberto.balsamo@studiocapellino.it

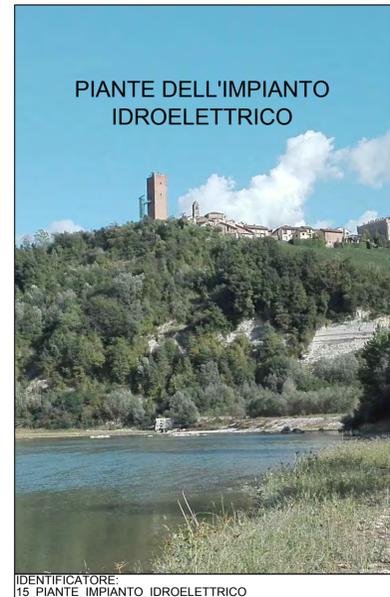

IDENTIFICATORE:
15_PIANTE_IMPIANTO_IDROELETTRICO

RICHIEDENTI	DATA PROGETTO Dicembre 2016	LAVORO BRB 001/01
SAN FRANCESCO ENERGIE s.r.l. Via Venezia, 4 12084 - Mondovì (CN)	DATA	SCALA 1:200
DATA	Elaborato	15