




SEZIONE B-B - OPERA DI PRESA E PETTO TRAVERSA

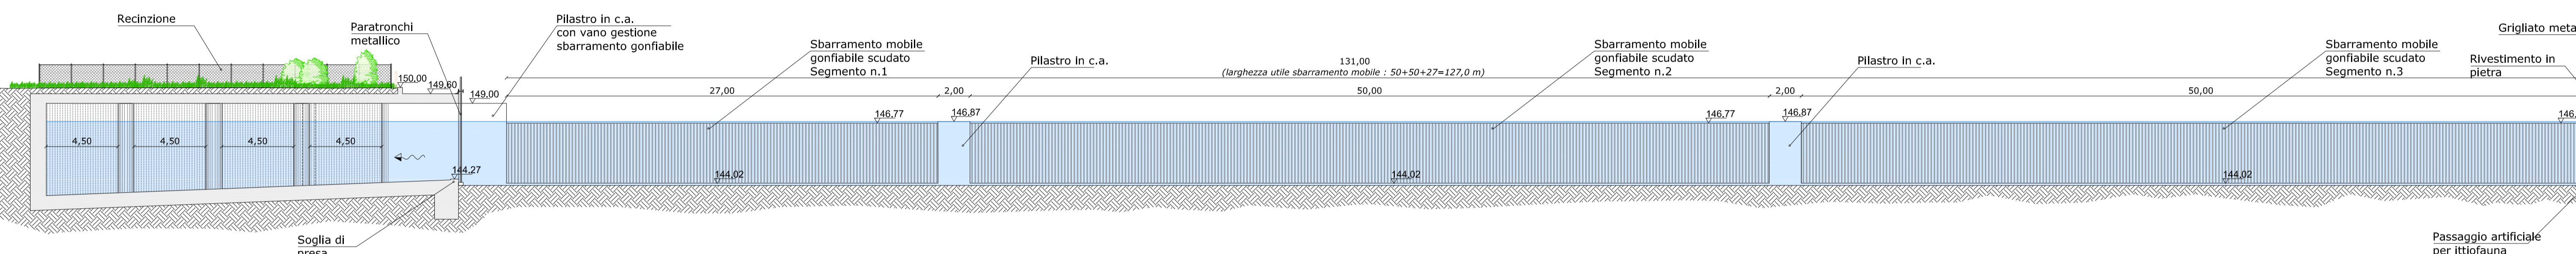



SEZIONE C-C - PROSPETTO SPONDA DESTRA OROGRAFICA DERIVAZIONE CANALE SAN MARZANO - TRAVERSA

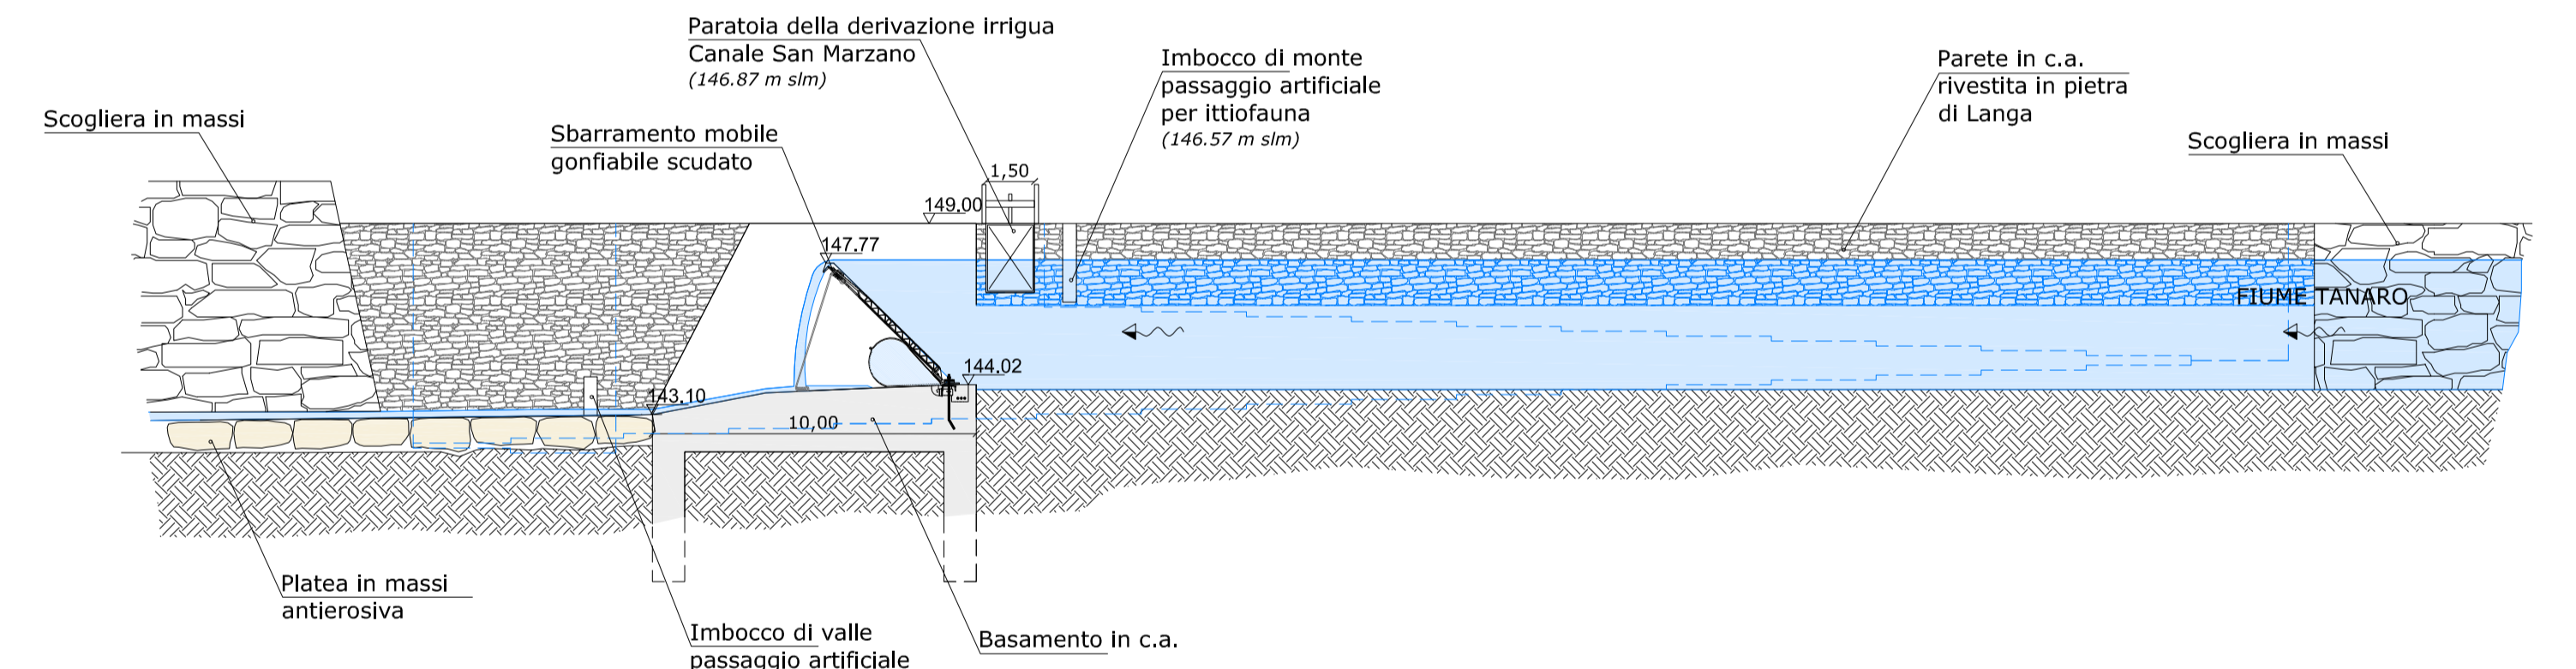

SEZIONE E-E TRASVERSALE DELL'IMPIANTO IDROELETTRICO ZONA TURBINE

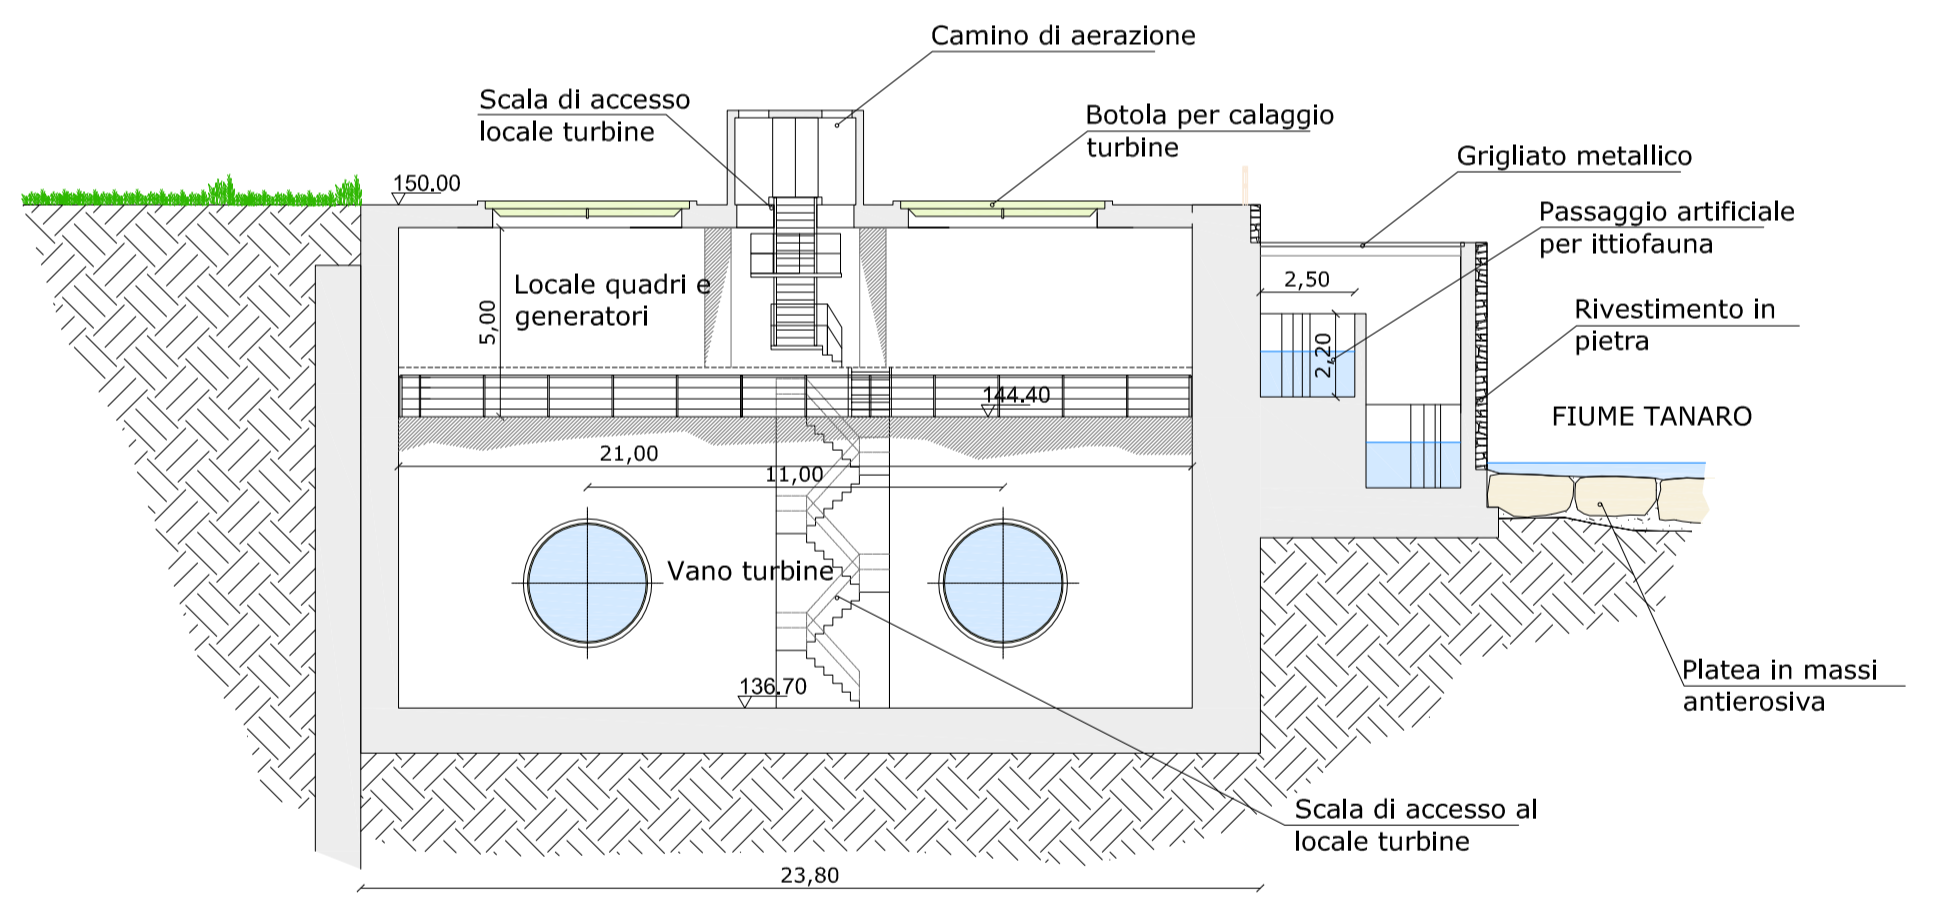

SEZIONE D-D - LONGITUDINALE DELL'IMPIANTO SU ASSE TURBINA LATO FIUME

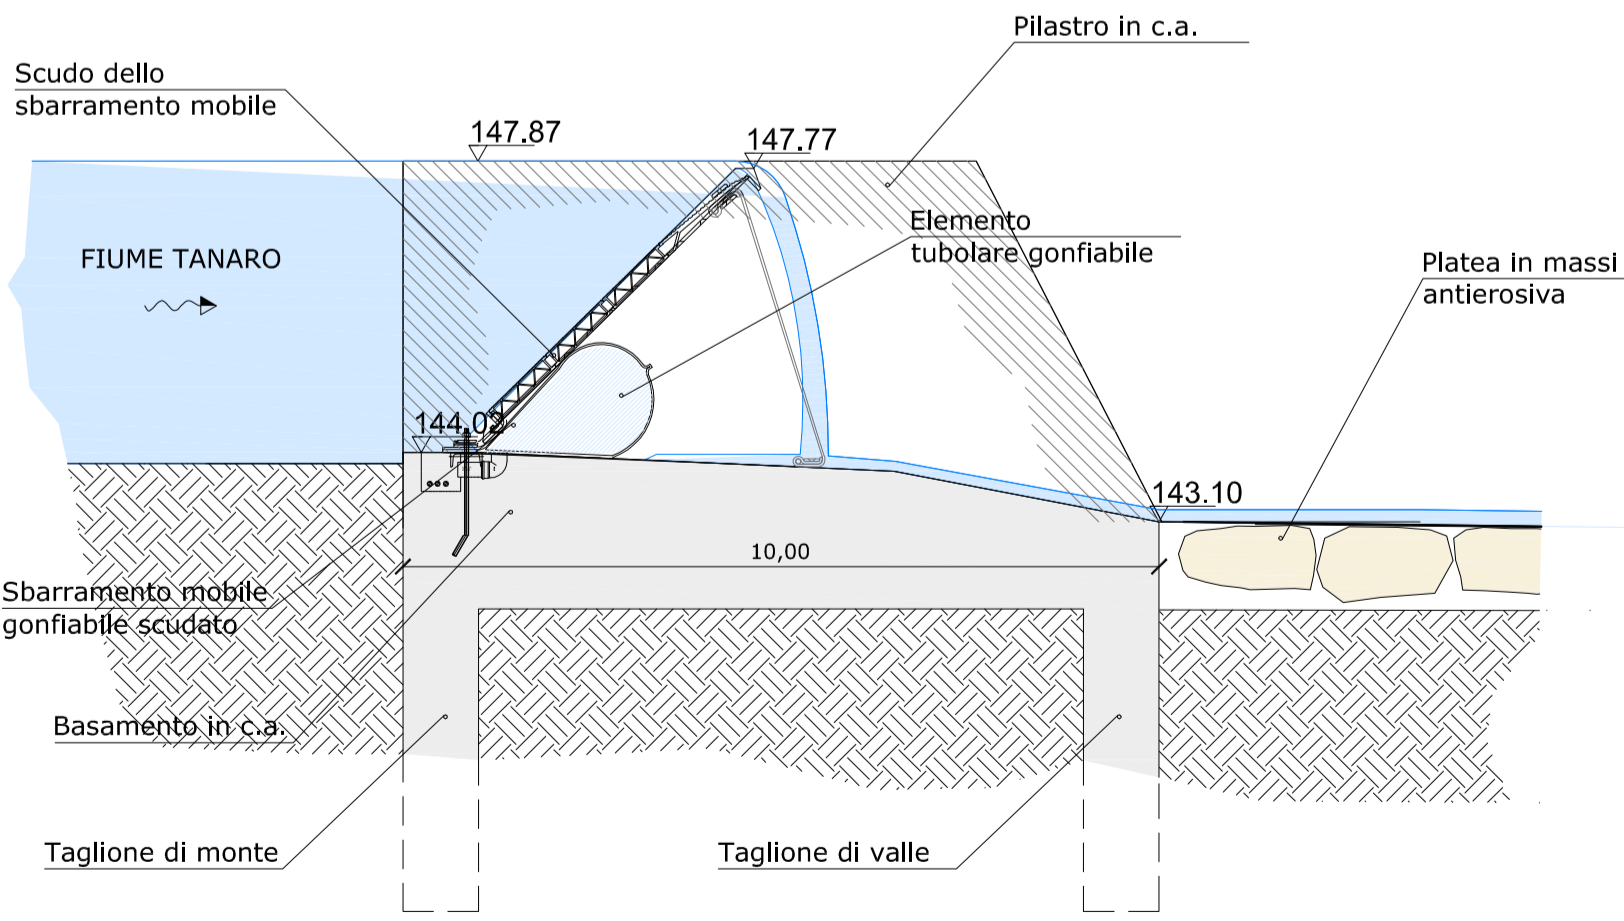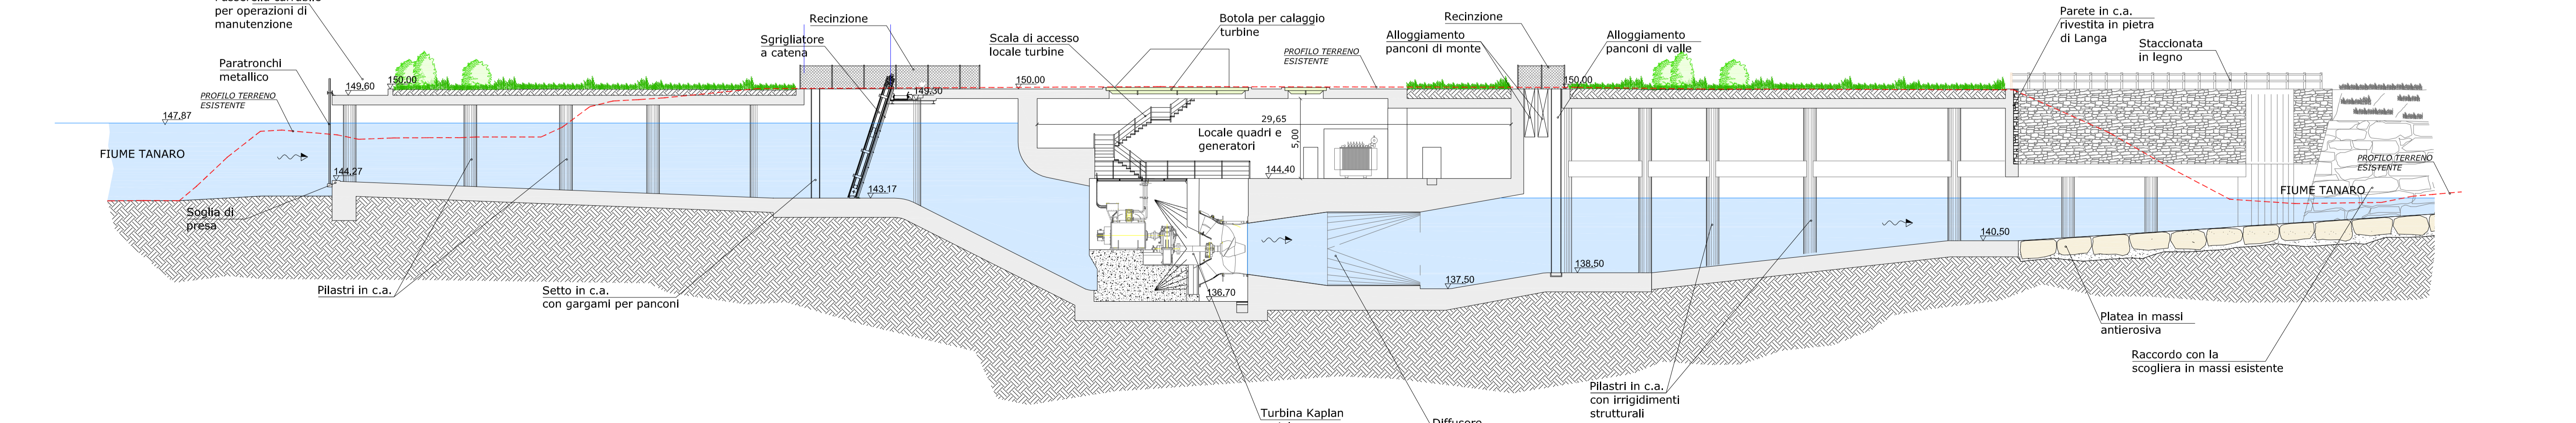

SEZIONE DELLA TRAVERSA MOBILE IN PROGETTO scala 1:100

REGIONE PIEMONTE
 PROVINCIA DI CUNEO
 COMUNI DI BARBARESCO E CASTAGNITO

RICOSTRUZIONE TRAVERSA DEL CANALE IRRIGUO "SAN MARZANO" CON VALORIZZAZIONE ENERGETICA
 - IMPIANTO IDROELETTRICO BARBARESCO -
 Progetto definitivo - Documentazione ai sensi del Regolamento Regionale 10/R del 29 Luglio 2003 e ss.mm.ii. e Valutazione di impatto ambientale ai sensi del D.Lgs. 152/2006 e ss.mm.ii.

GRUPPO DI PROGETTAZIONE
Capellino
 STUDIO DI INGEGNERIA
 Dott. Ing. ANTONIO CAPELLINO
 Via Rosa Bianca, 18
 12084 Mondovì - (CN)
 ☎ 0174551247
 ✉ info@studiocapellino.it
 ✉ antonio.capellino@ingpec.eu

Dott. Arch. DANIELE BORGNA
 Via G. Pascoli, 395 - 12084 Mondovì (CN)
 ☎ 01745513477
 ✉ daniele.borgna@studiocapellino.it
 Dott. Ing. ALBERTO BONELLO
 Strada di Pascomoni - 12084 Mondovì (CN)
 ☎ 0174541205
 ✉ alberto.bonello@studiocapellino.it
 Geom. ALBERTO BALSAMO
 S.S. 28 Nord, 81 - 12084 Mondovì (CN)
 ☎ 017454097196
 ✉ alberto.balsamo@studiocapellino.it



SEZIONI E PROSPETTI
 DELL'IMPIANTO IDROELETTRICO

IDENTIFICATORE:
 16_SEZIONI_IMPIANTO_IDROELETTRICO

RICHIEDENTI	DATA PROGETTO	LAVORO
SAN FRANCESCO ENERGIE s.r.l. Via Venezia, 4 12084 - Mondovì (CN)	Dicembre 2016	BRB 001/01
	DATA	SCALA
		1:200
	DATA	Elaborato
		16

Si riservano tutti i diritti di divulgazione o riproduzione del presente documento senza specifica autorizzazione ai sensi della legge 24/04/11 n.83 e s.m. ed M.