


LEGENDA

- ■ ■ Ambito di studio
- Schematizzazione del tracciato stradale oggetto di potenziamento**
- Tratta in rilevato
- Tratta in trincea
- Nuova viabilità complementare
- Tratta in viadotto/ponte/cavalcavia
- Tratta con copertura artificiale
- Svincoli
- Area di impronta
- Svincoli
- Opera come patrimonio del territorio**
- Aree a parco
- Fasce filtro
- Verde naturale e seminaturale**
- Bs - Boschi, boscaglie e boschetti
- Vr - Vegetazione riparia dei corsi d'acqua
- Va - Verde spontaneo in stato di abbandono
- Alberi sparsi *
- Ae - Arbusti radi e/o vegetazione erbacea
- Vs - Verde strutturato
- Boschi D.Lgs 227/2001 *
- Filari
- Verde agricolo**
- Se - Seminativi
- Ar - Agricolo arborato
- Or - Orti
- Zone umide e corpi idrici**
- Ba - Bacini d'acqua
- Corsi d'acqua
- Superfici artificiali**
- Aa - Aree antropizzate
- In - Incolti

Keyplan

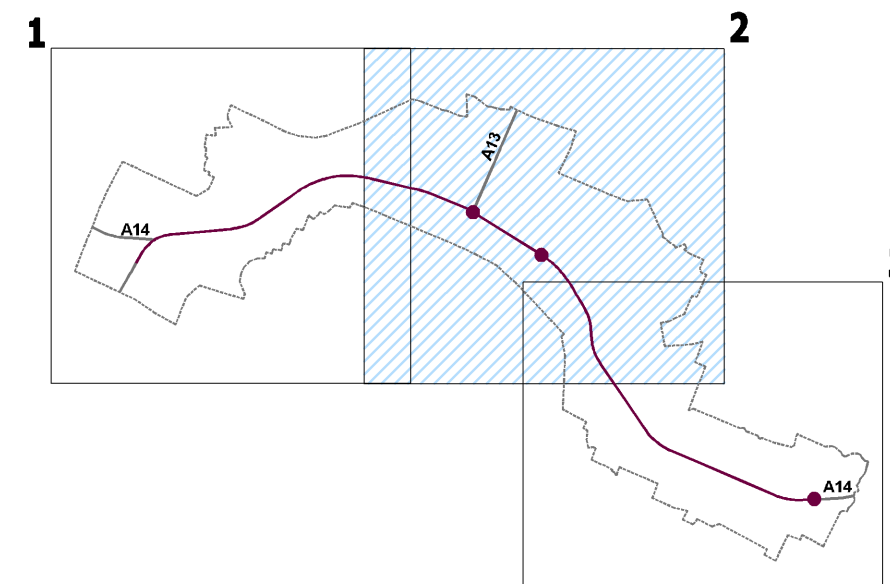

Proiezione geografica, Monte Mario Italy, Zona 1 (EPSG 3003)
 Fonti: Elaborazione specialistica
 * Le osservazioni sono state effettuate nei pressi del tracciato di progetto. I monitoraggi hanno riguardato anche l'identificazione di frutteti, vigneti, vivai, boschetti e formazioni lineari che non sono riportati in carta, ma trattati nel capitolo dello Studio di Impatto Ambientale - Quadro Ambientale relativamente alla componente "Vegetazione, Flora e Fauna".

autostrade // per l'italia

AUTOSTRADA (A14) : BOLOGNA-BARI-TARANTO
 TRATTO: BOLOGNA BORGO PANIGALE - BOLOGNA SAN LAZZARO

POTENZIAMENTO DEL SISTEMA TANGENZIALE DI BOLOGNA
 TRA BORGO PANIGALE E SAN LAZZARO

PROGETTO DEFINITIVO

STUDIO DI IMPATTO AMBIENTALE

QUADRO DI RIFERIMENTO AMBIENTALE

CARTA DELLA VEGETAZIONE URBANA (2/3)

IL PROGETTISTA SPECIALISTICO Ing. Davide Conati Ord. Ingg. Milano N. 21033 RESPONSABILE AMBIENTE	IL RESPONSABILE INTEGRAZIONE PRESTAZIONI SPECIALISTICHE Ing. Raffaele Rinaldesi Ord. Ingg. Macerata N. A1068	IL DIRETTORE TECNICO Ing. Orlando Mazza Ord. Ingg. Pavia N. 1496 PROGETTAZIONE NUOVE OPERE AUTOSTRADALI
--	---	---

INFORMAZIONE PROGETTO	CODICE IDENTIFICATIVO	INFORMAZIONE DIRETTORE	INFORMAZIONE ELABORAZIONE	Ordinatore:
Codice Commessa	00	Partita	00	00
1114420001	PD00000000000000000000	00000000000000000000	00000000000000000000	00
			AMB0243	SCALA: 1:10.000

spea ENGINEERING www.Atlantia	PROJECT MANAGER:	iride	REVISIONE:
	Ing. Giulio Ghezzi		n. data
	Ord. Ingg. Pesaro Urbino N. 1768		0 NOVEMBRE 2018
	REDAZIONE:		1 -
		2 -	
		3 -	
		4 -	

VISTO DEL COMMITTENTE autostrade // per l'italia IL RESPONSABILE UNICO DEL PROCEDIMENTO Ing. Marilisa Costa	VISTO DEL CONCEDENTE Ministero delle Infrastrutture e dei Trasporti DIPARTIMENTO PER LE INFRASTRUTTURE, IL TERRITORIO E IL TRASPORTO DIRETTORE GENERALE: Ing. Maurizio Costantini
--	---

IL PRESENTE DOCUMENTO NON PUO' ESSERE COPIATO, RIPRODOTTO O ALTRIMENTI PUBLICATO, IN TUTTO O IN PARTE, SENZA IL CONSENSO SCRITTO DELLA SOC. AUTOSTRADE PER L'ITALIA S.P.A. SOGA UTILIZZO NON AUTORIZZATO. SANI PERSECUITO A MORIA DI LEGGE. THIS DOCUMENT MAY NOT BE COPIED, REPRODUCED OR PUBLISHED, EITHER IN PART OR IN ITS ENTIRETY, WITHOUT THE WRITTEN PERMISSION OF SOC. AUTOSTRADE PER L'ITALIA S.P.A. UNAUTHORIZED USE WILL BE PROSECUTED BY LAW.